


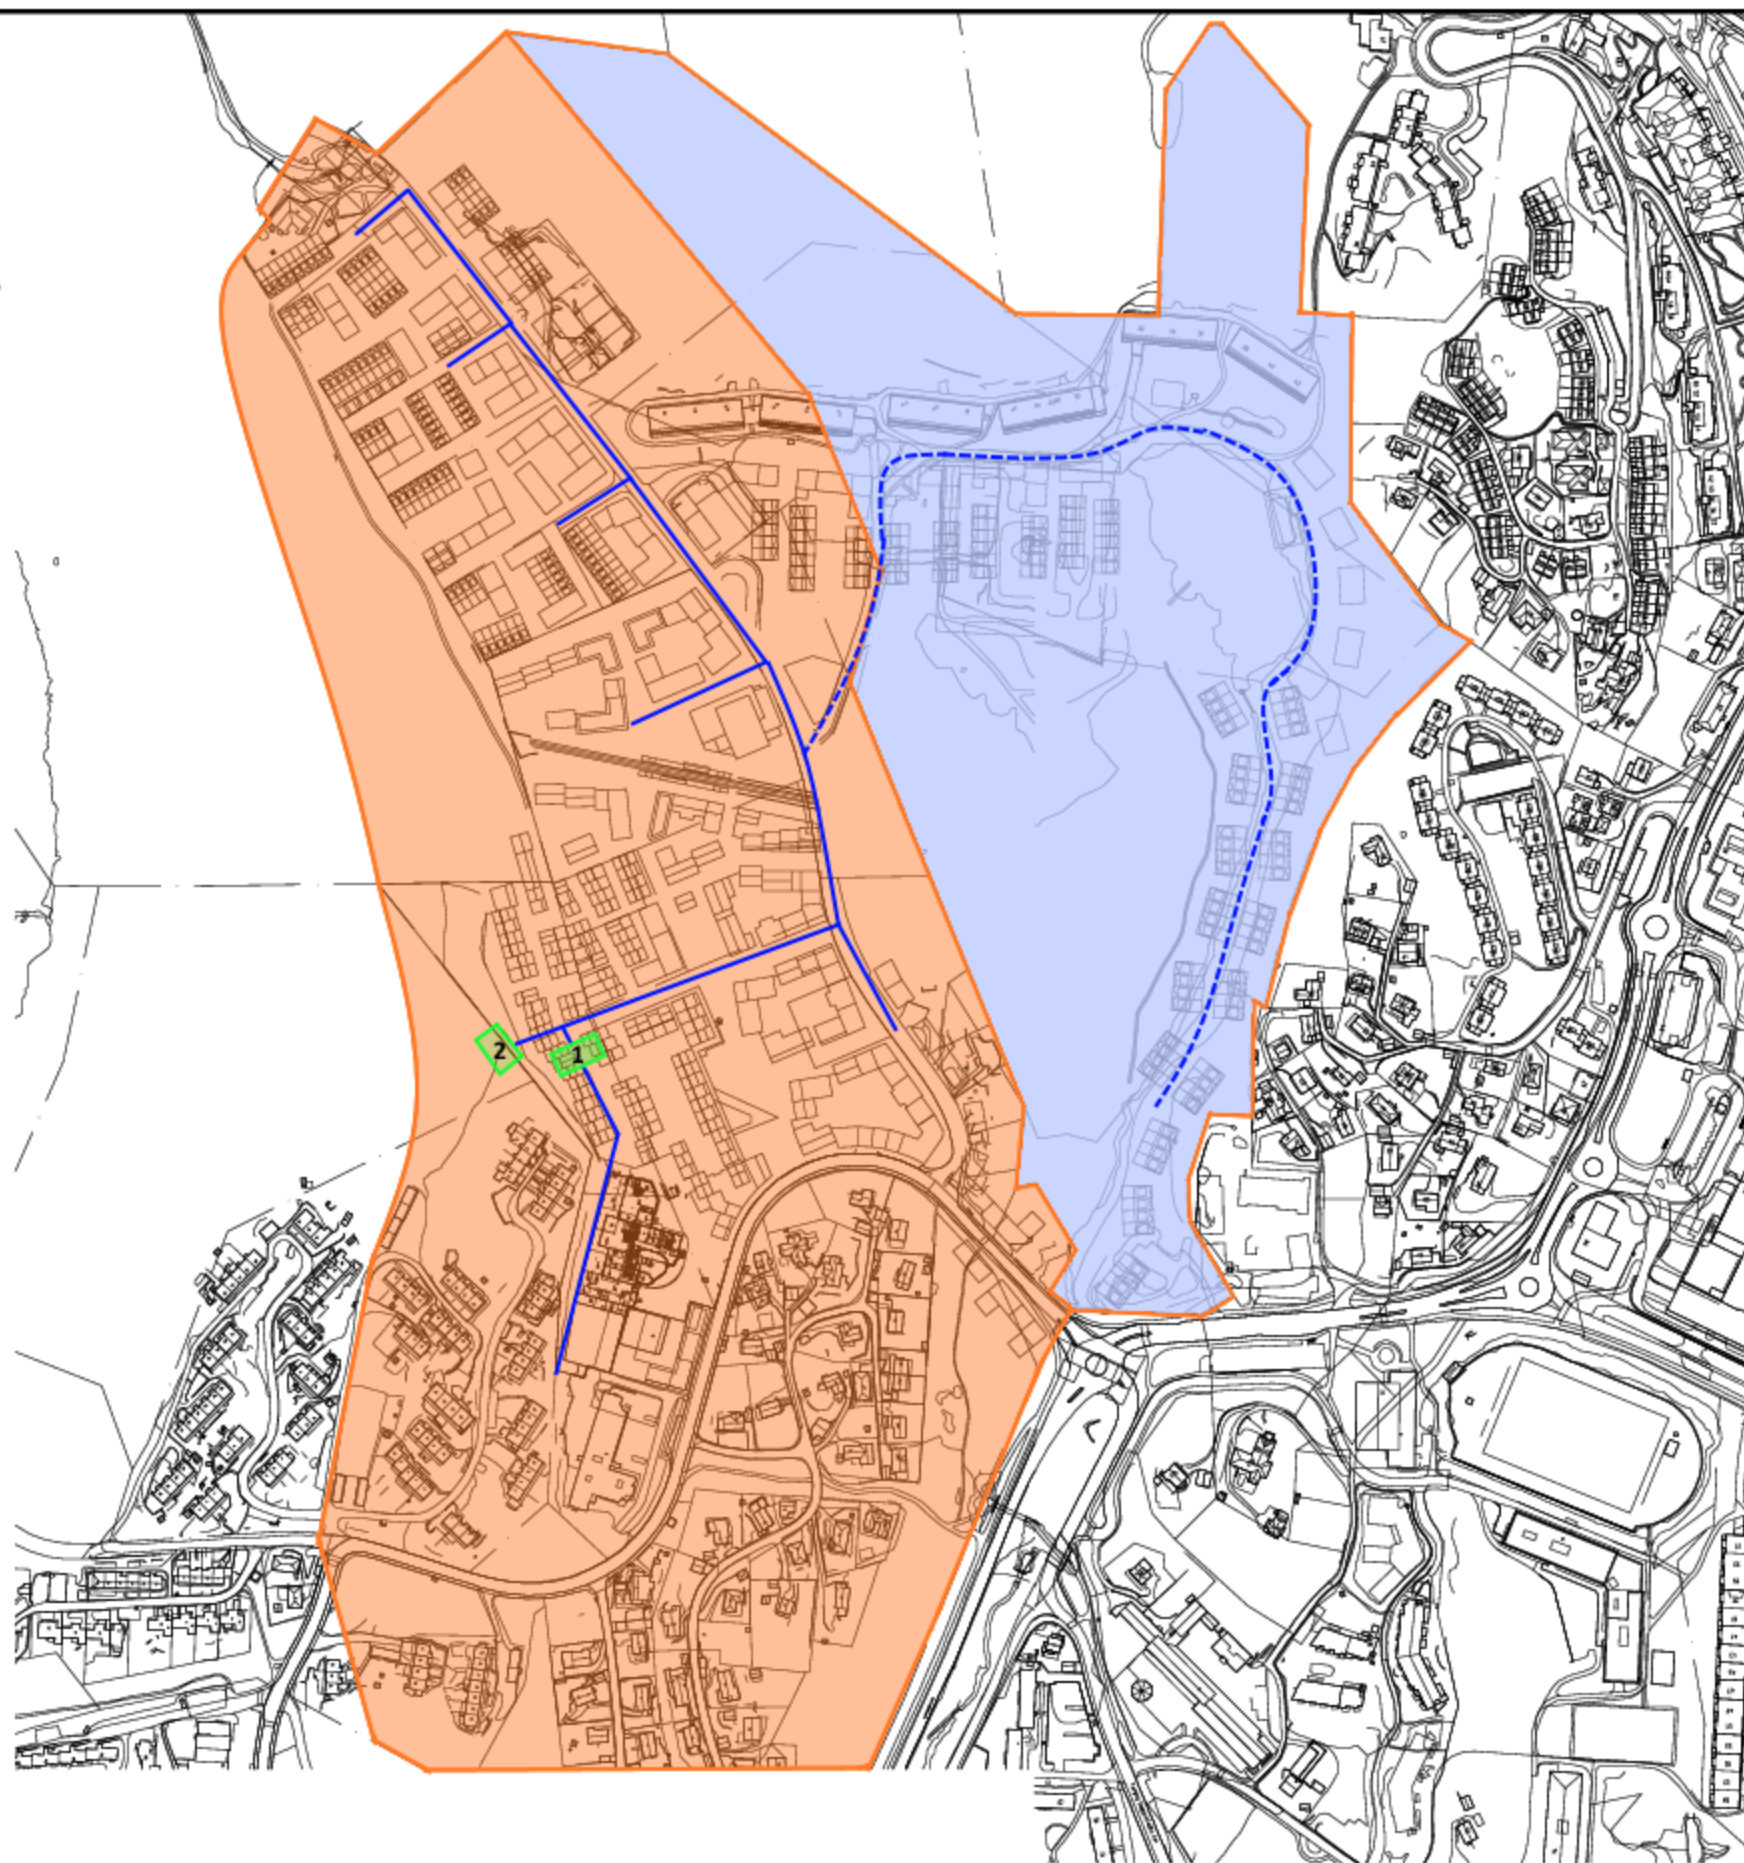

Tegnforklaring:

- Eksisterende konsesjon:
- Ønsket utvidet konsesjon:
- Energisentral:
- Hovedrørtrasè:

1	13.06.18	Oppdatert med hovedrørtrasè og eks.sentral	AALL	ELSK	ELSK	ANSU
REV	DATO	REVIDERINGEN GJELDER	TEGNET	KONTR	GODKJ.	OPPDRAGS-ANSVARLIG



SWECO Norge AS
Fantoftveien 14P, 5072 Bergen
TLF.: 55 27 50 00 FAX: 55 27 50 01

KONSESJONSKART FJERNVARME
SPELHAUGEN
ANGARDE AS

Målestokk	1:5000	Originalformat	A3
Oppdragsnummer:	21688001	Filnavn	RIV_situasjonsplan.DWG
Tegningsnummer:	00	Bladnr.	001
Lokalisering	Etasje	Fag	Løp nr.
			1