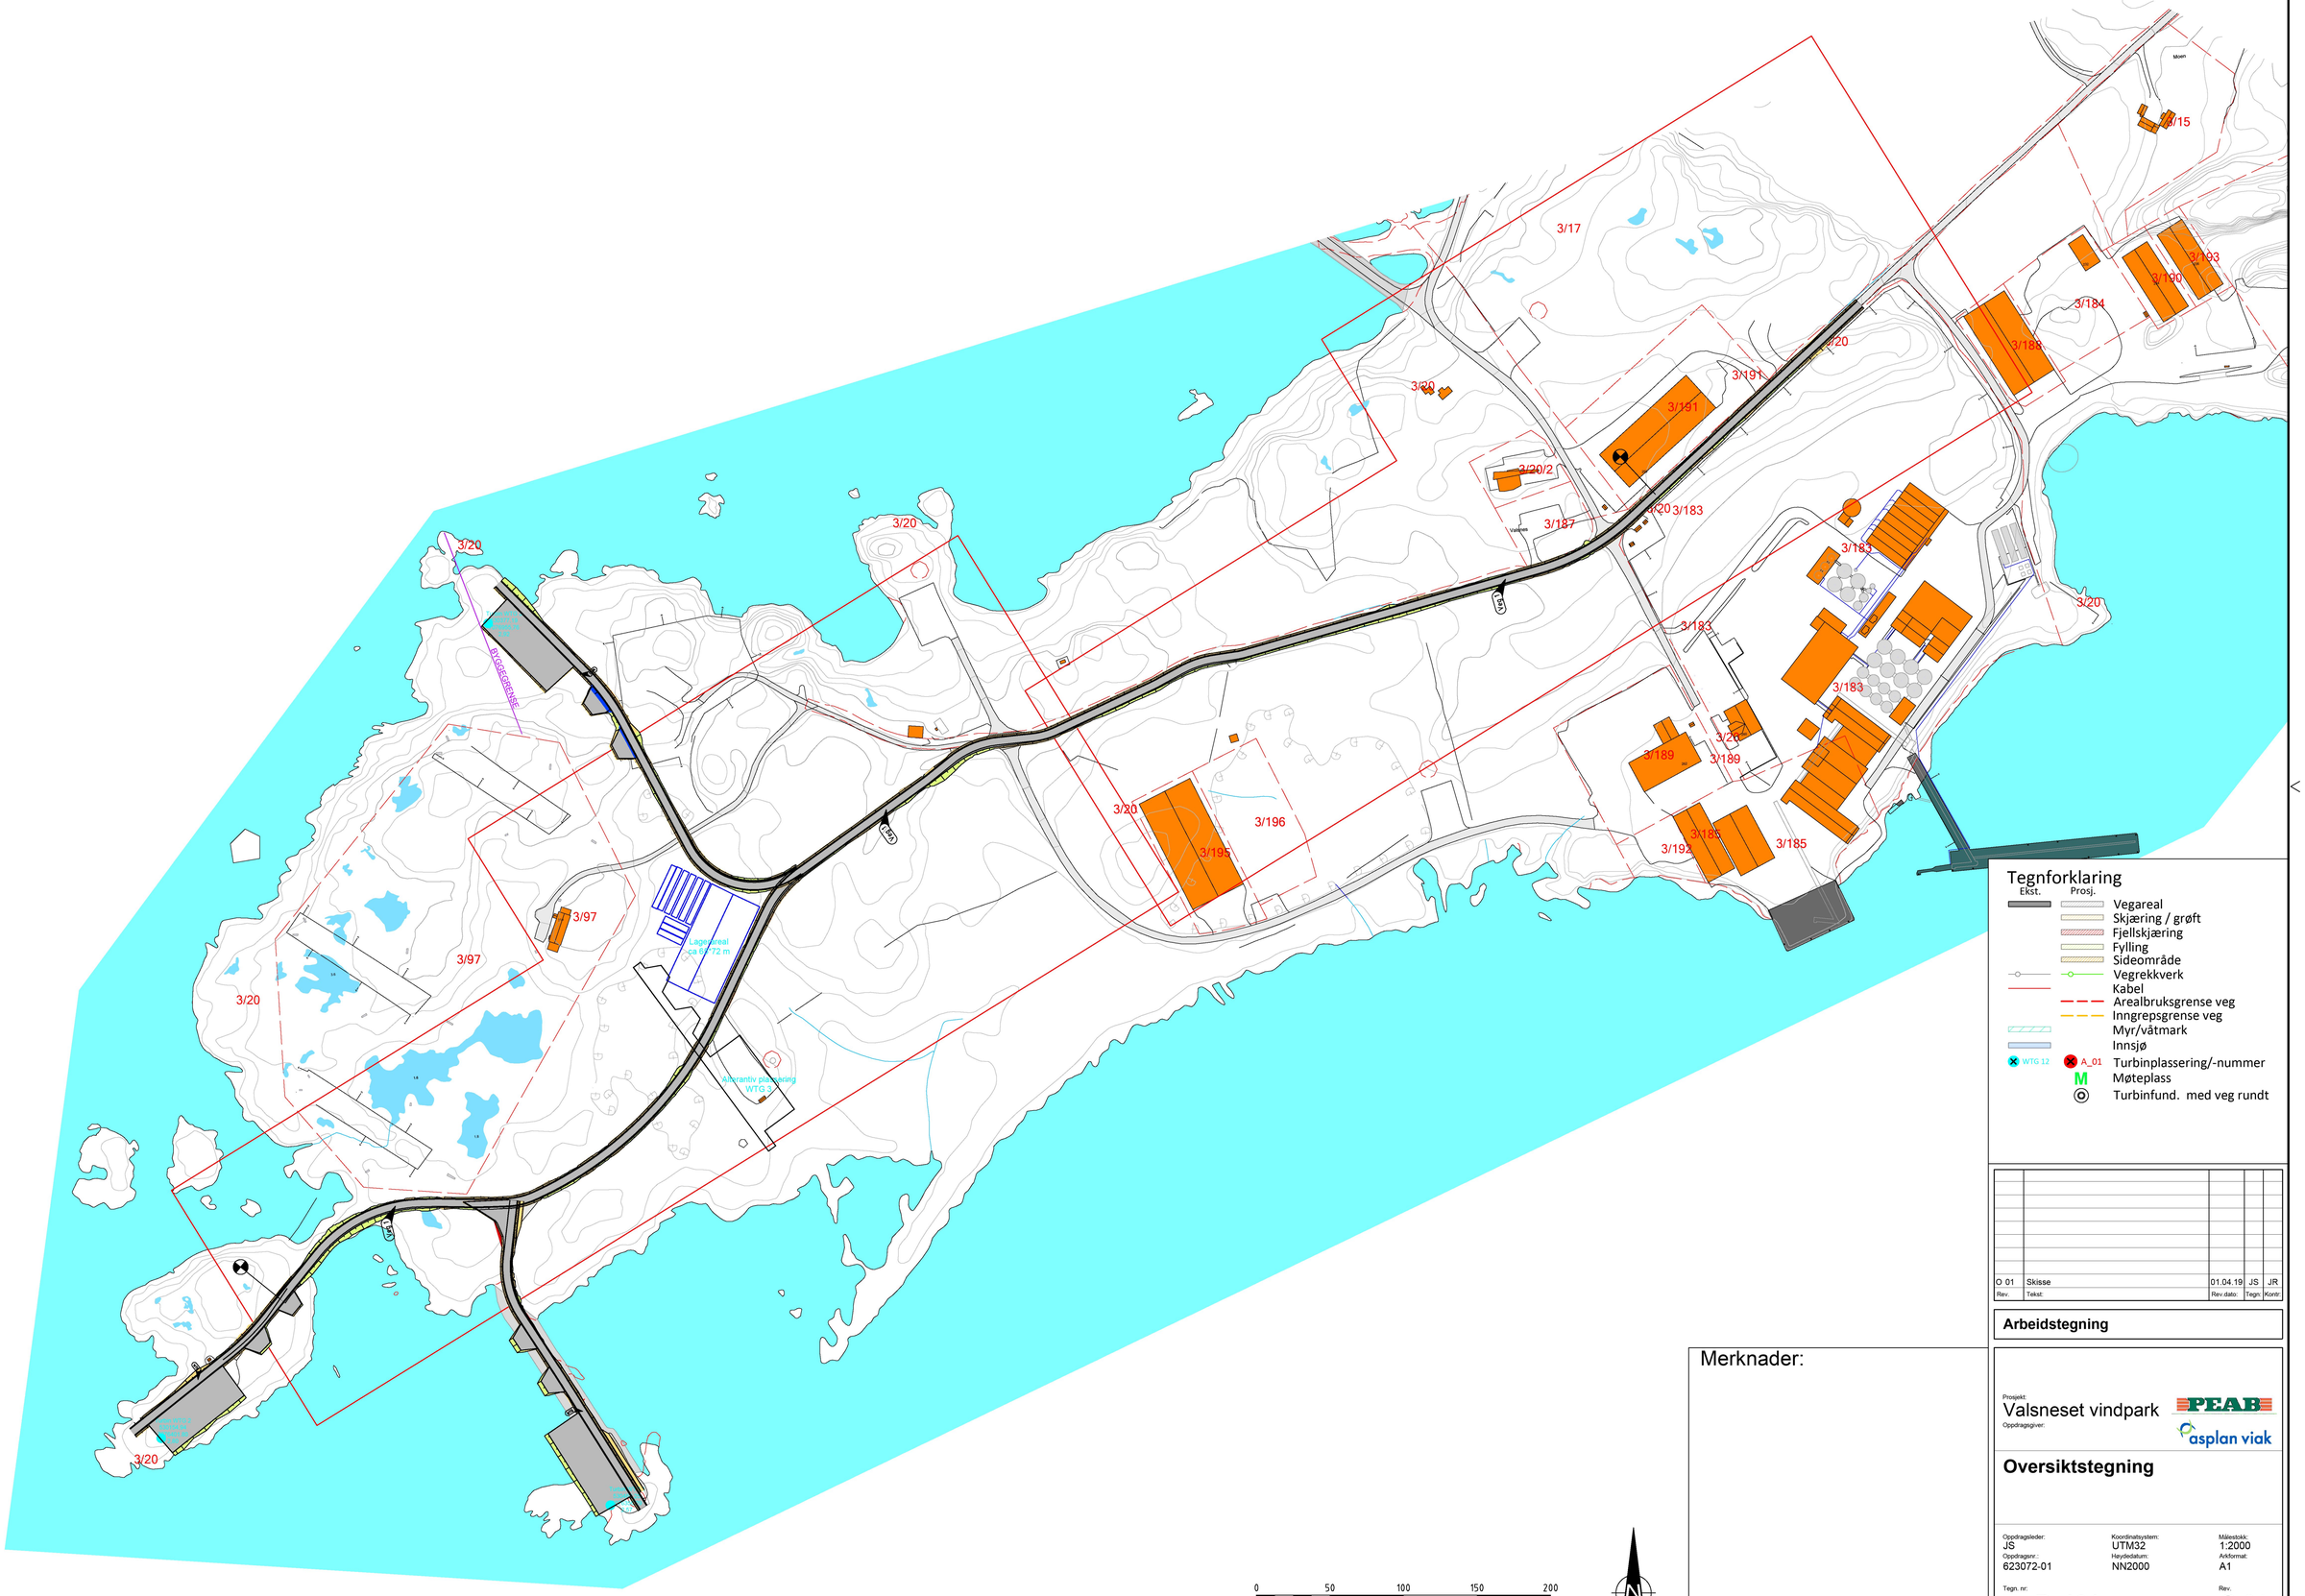

Tegnforklaring

Ekst.	Prosj.	
		Vegareal
		Skjæring / grøft
		Fjellskjæring
		Fylling
		Sideområde
		Vegrekkverk
		Kabel
		Arealbruksgrense veg
		Inngrepsgrense veg
		Myr/våtmark
		Innsjø
WTG 12	A_01	Turbinplassering/-nummer
	M	Møteplass
		Turbinfund. med veg rundt

Rev.	Tekst:	Rev.dato:	Tegn:	Kontr:
O 01	Skisse	01.04.19	JS	JR

Arbeidstegning

Merknader:

Prosjekt:
Valsneset vindpark

Oppdragsgiver:

Oversiktstegning

Oppdragsleder:	Koordinatsystem:	Målestokk:
JS	UTM32	1:2000
Oppdragsnr:	Høydedatum:	Arkformat:
623072-01	NN2000	A1

Tegn. nr: **T B 101** (Fag / Type / Løpenr.)

Rev. **O-01**