


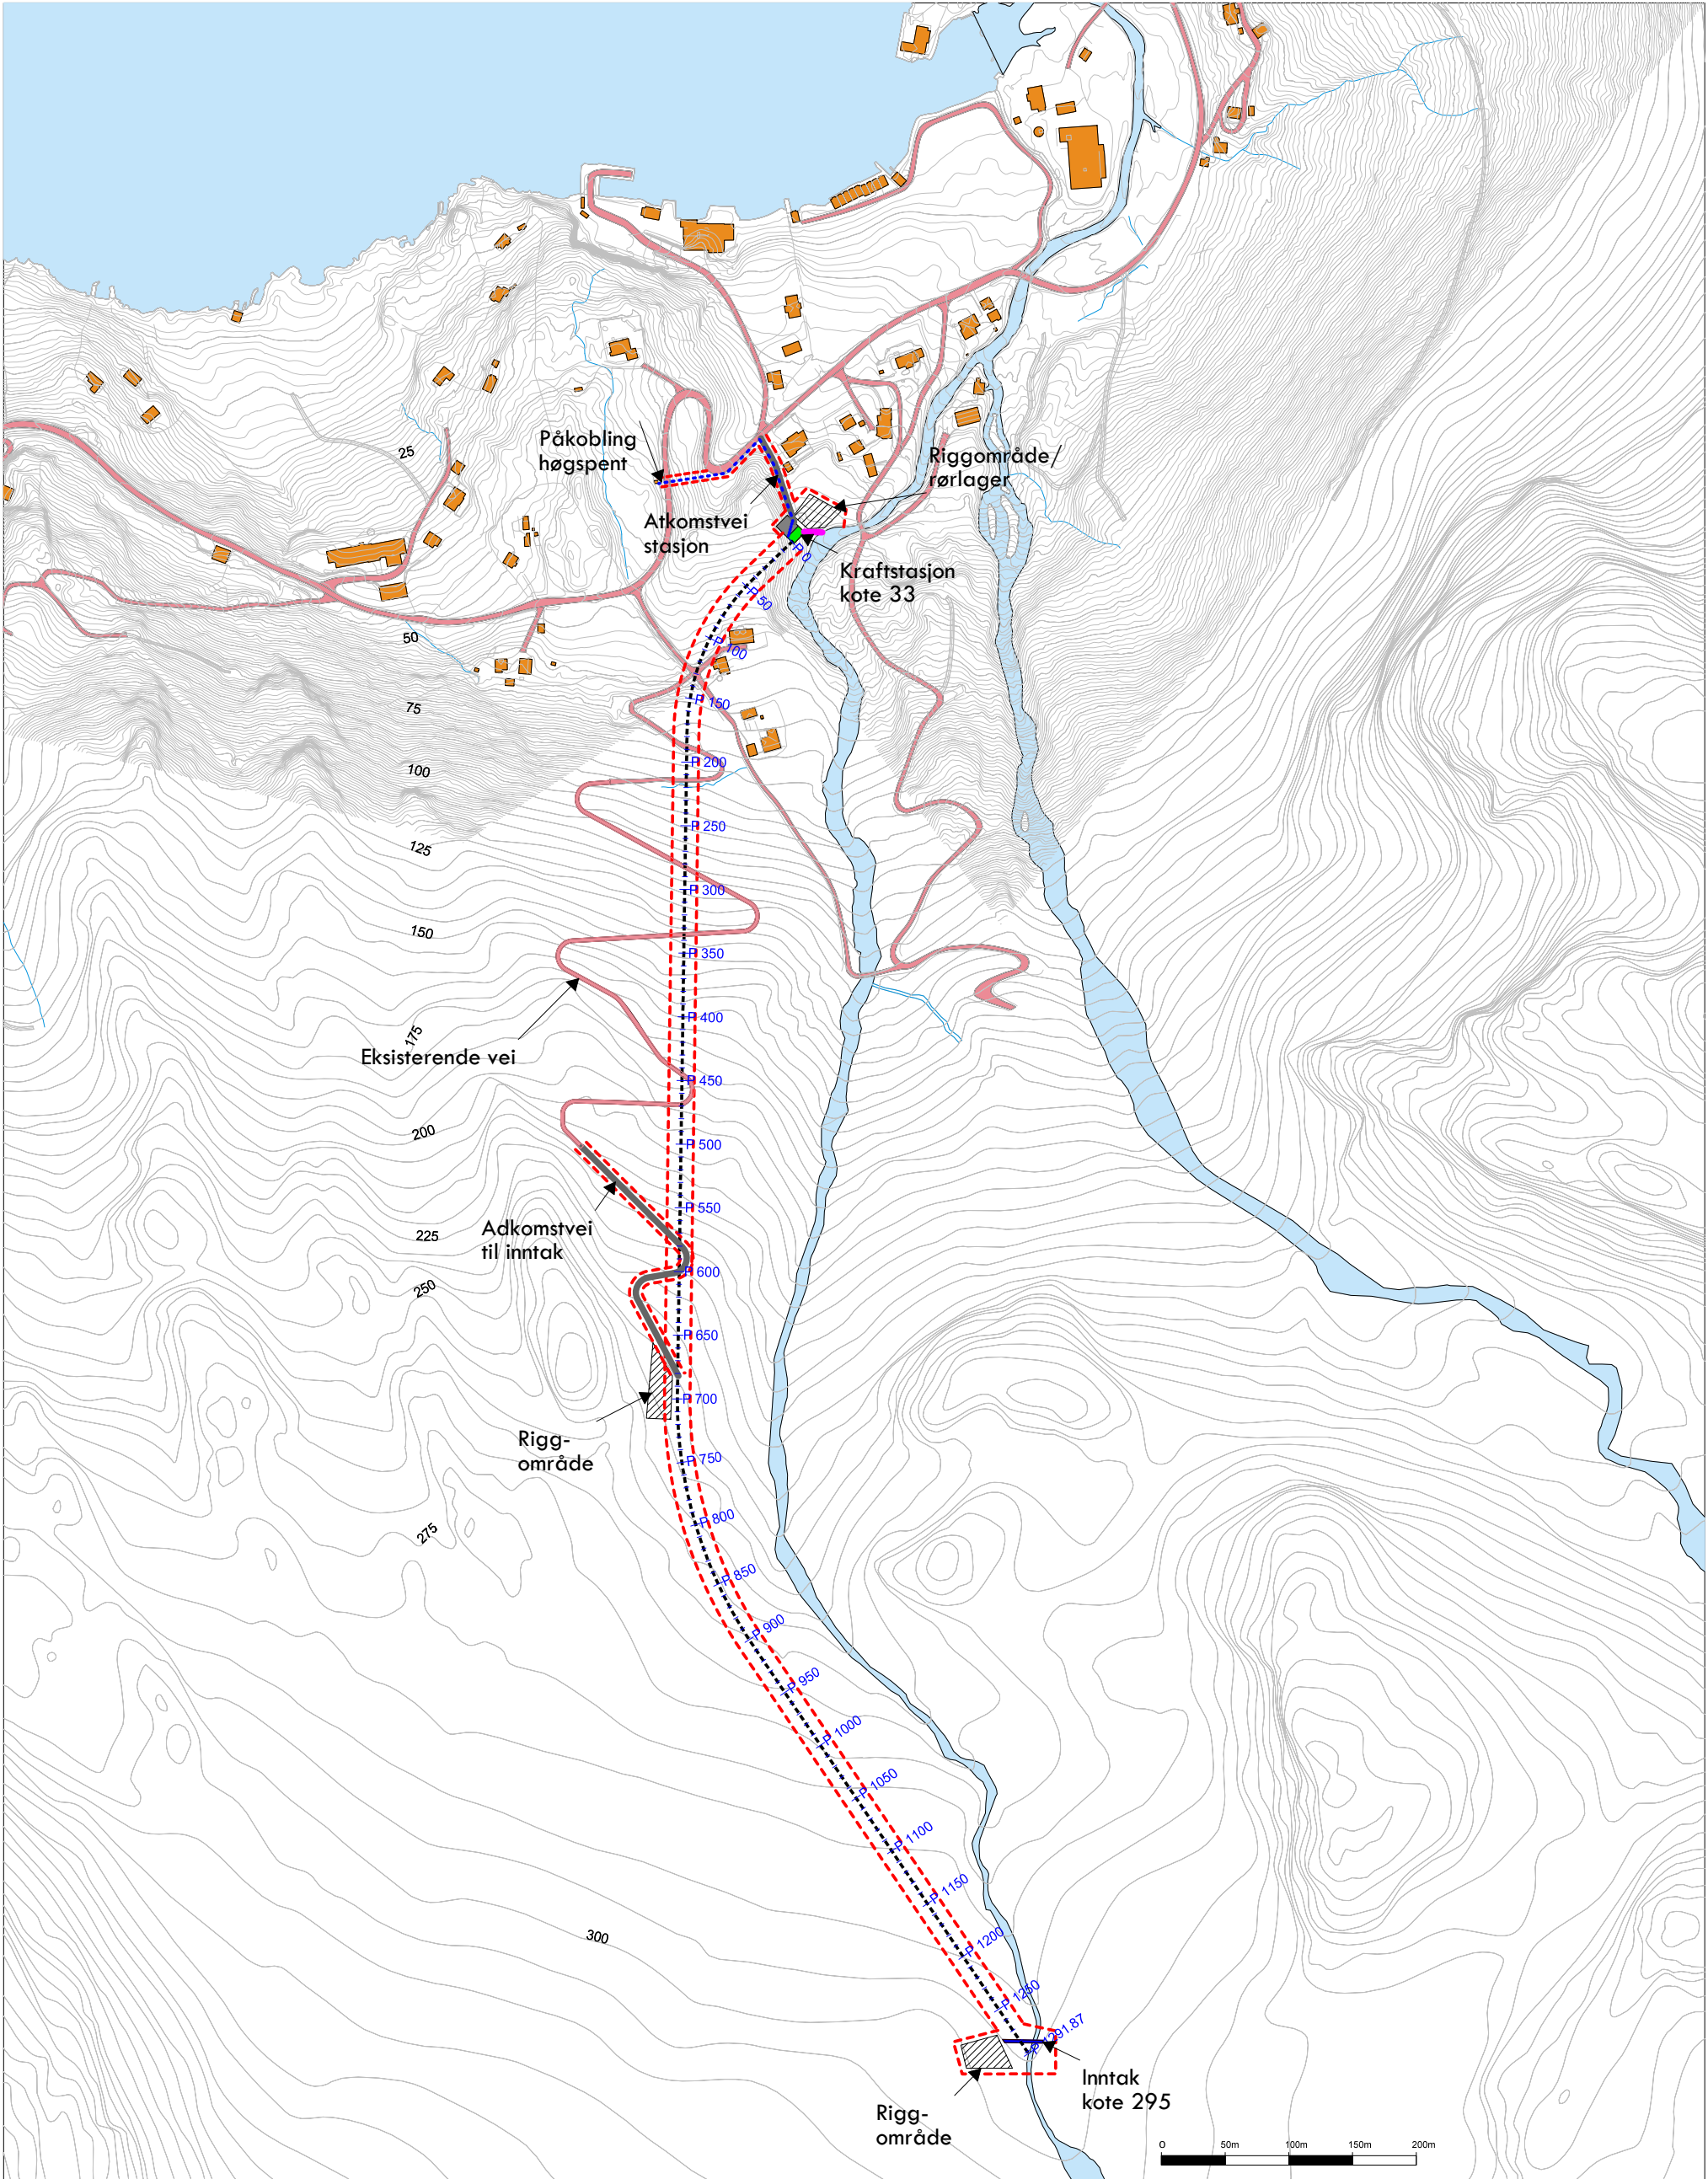

Tegnforklaring			
	Inntak		Adkomstvei
	Kraftstasjon		Avløpskanal
	Bil oppstillingsplass		
	Ekst vei		
	Riggområde		
	Rørlager		
	Rørgate		
	Høgspenkabel		
	Begrensningslinje inngrep		

Rev.ind	Revisjonstekst	Tegnet	Dato
Lauvåsåna		bvk	09.10.2013
Oversiktsplan		Kontrollert	09.10.2013
		Målestokk	Arkformat
		1:5000	A3
		Rev.kode	
		Prosjektnr:	Tegningsnr:
		033.13	400

