


Vest

1 : 200

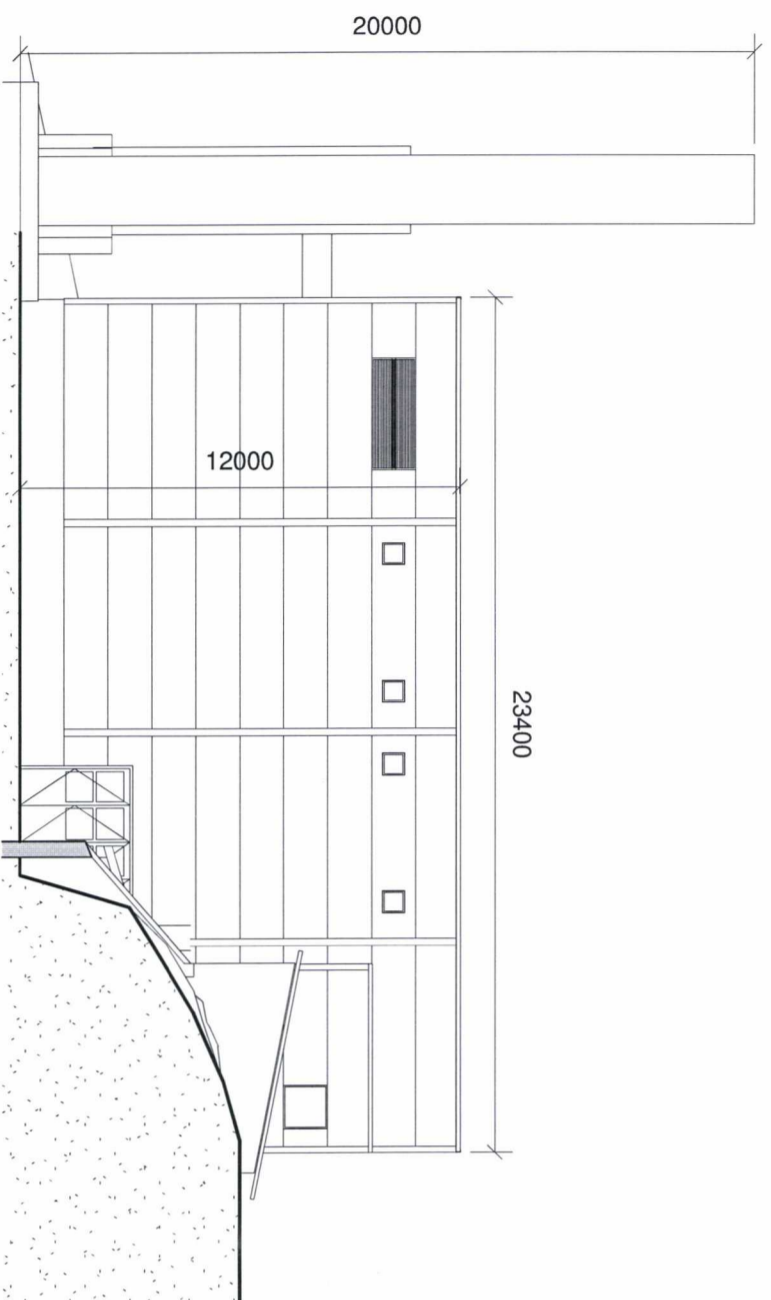


Nord

1 : 200

Rev	Endring	Utført	Kontr.	Ansv.	Dato
		00S	AF	AF	06/04/11
Dalkia Norge AS		Målestokk		Format	
Raufoss Industripark		1 : 200		A3	
Biosentral Bygn.nr 333		Oppdragsleder:			
Fasade Nord og Vest		Oppdragsnr.:			
Sak nr. 5157					
Disiplin:		Tegningsnummer:		Status: Rev:	
SWECO		AFA 02		N	




Sweco Norge AS
P.b.1202, 2806 Gjøvik
Tlf.: +47 61 13 91 00 FAX: +47 61 13 91 01

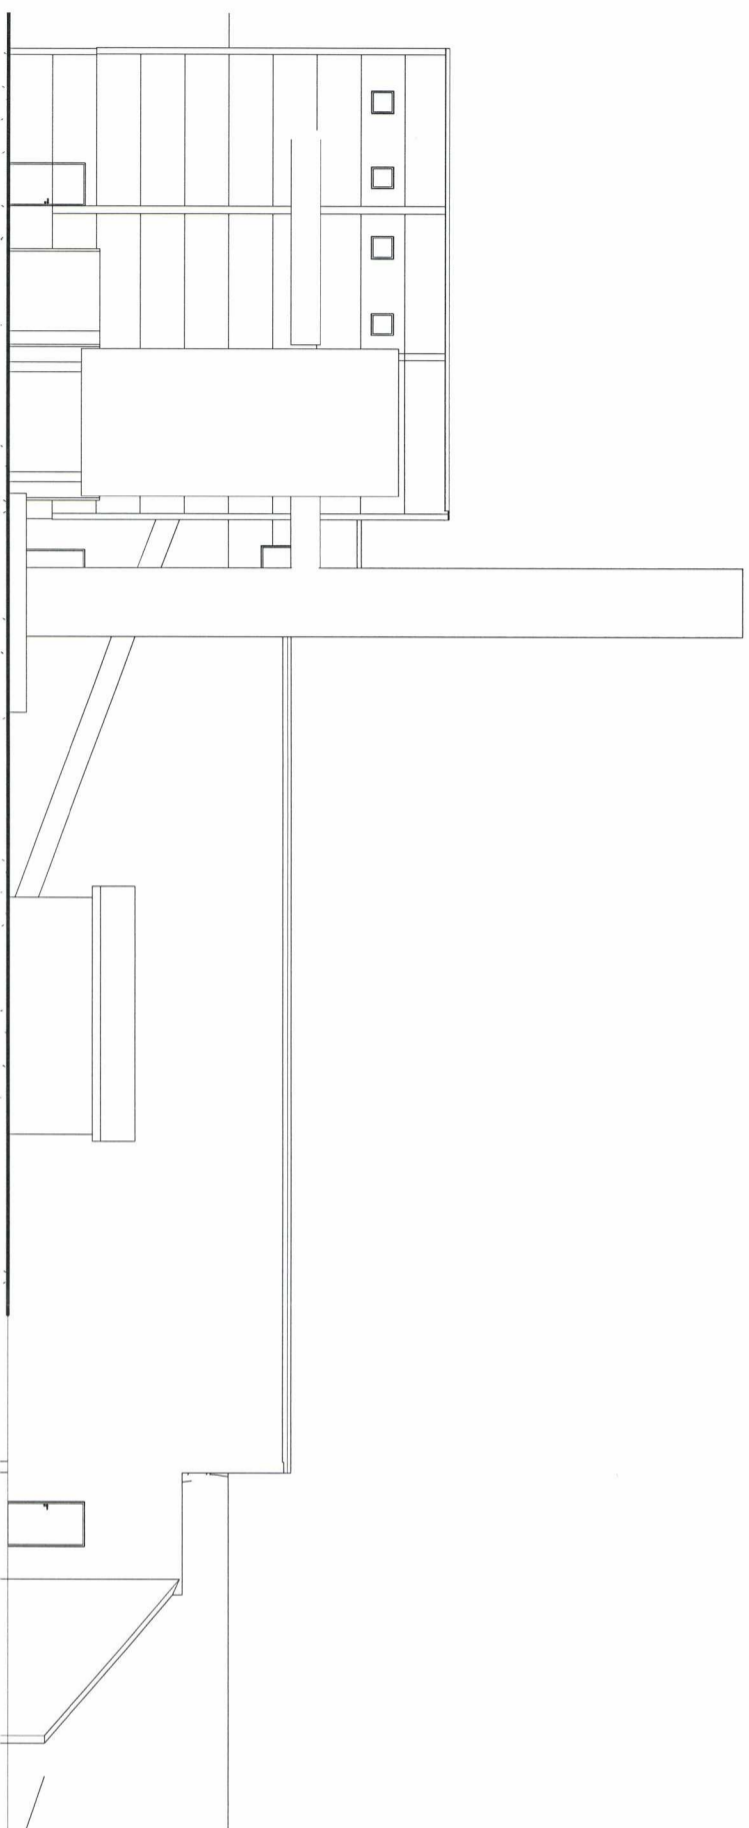

Øst

1 : 200

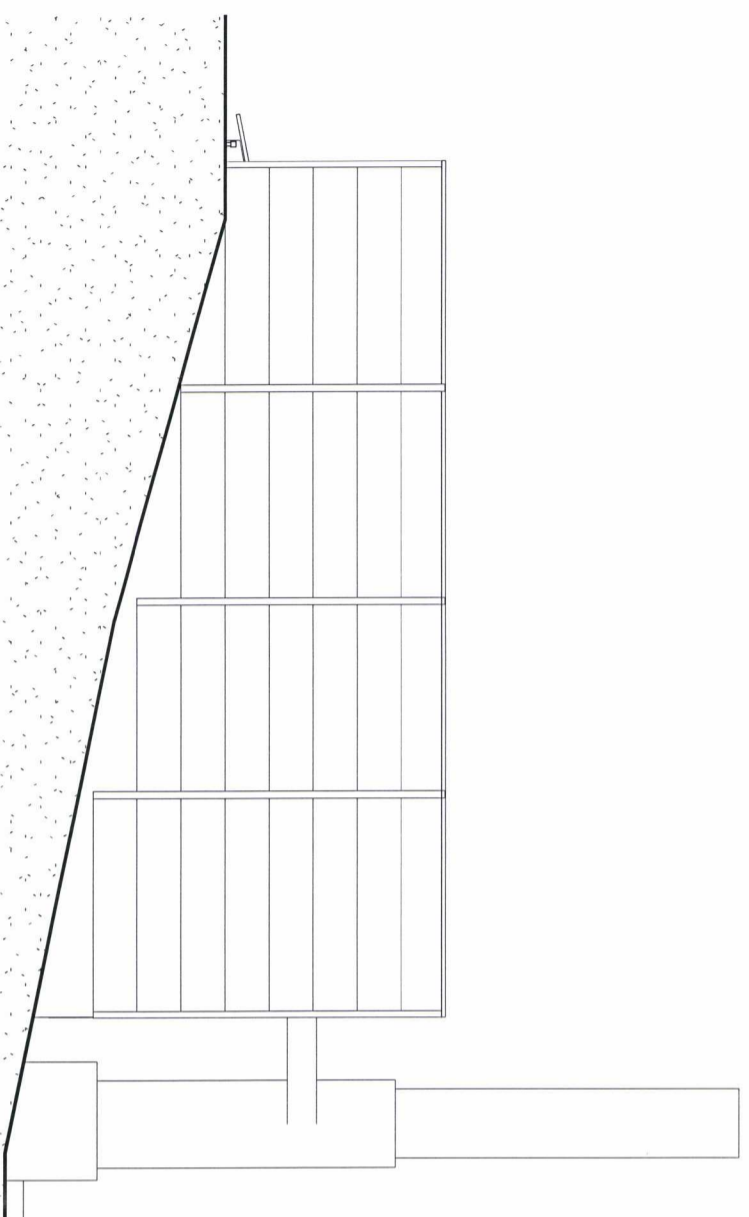


Sør

1 : 200

Rev	Endring	Utført	Kontr.	Ansv.	Dato
	Dalkia Norge AS	00S	AF	AF	06/04/11
	Raufoss Industripark	Målestokk		1 : 200	Format A3
	Biosentral Bygn.nr 333	Oppdragsleder:			
	Fasade Sør og Øst	Oppdragsnr.:			
		Sak nr. 5157			
		Tegningsnummer:		Status: Rev:	
		AFA 01		N	




Sweco Norge AS
P.O. 1202, 2805 Gjøvik
TLF: 61 13 91 00 FAX: 61 13 91 01

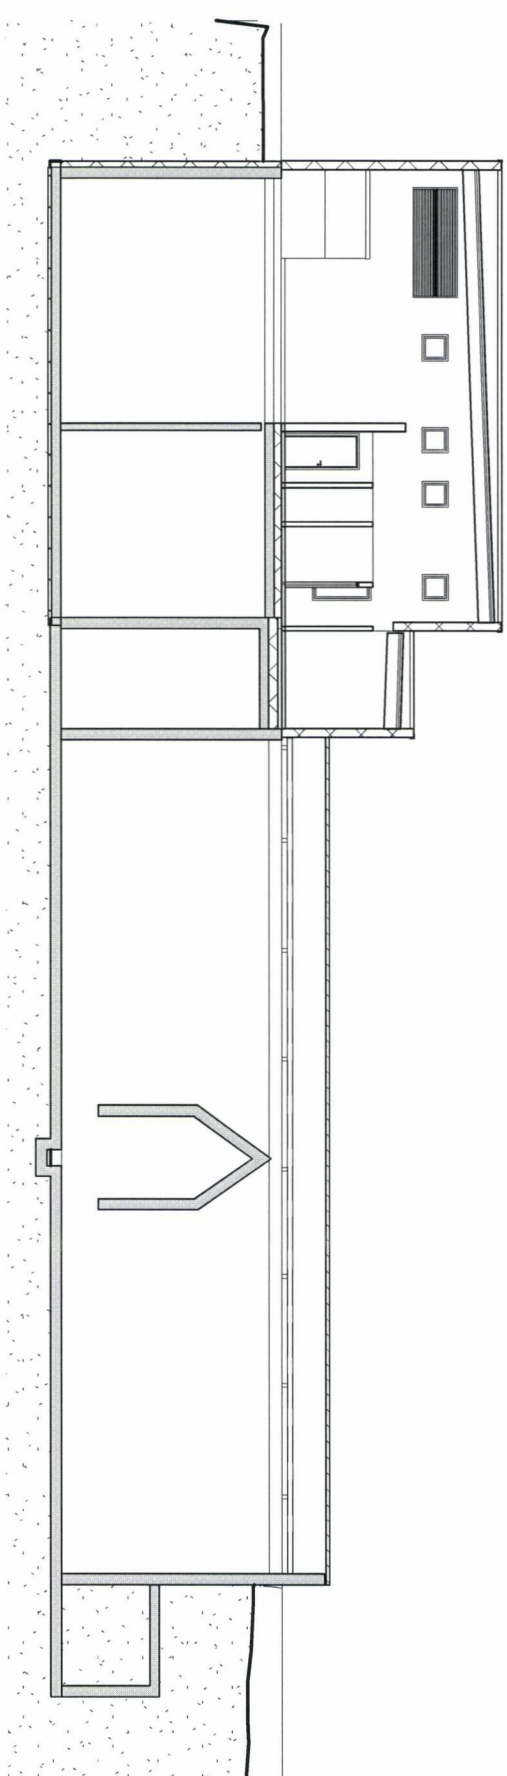


Snitt 1

1 : 200

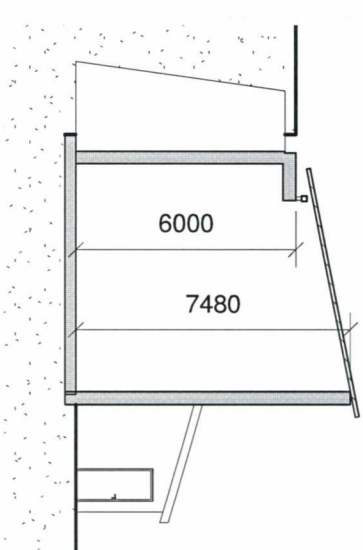

Snitt 2

1 : 200

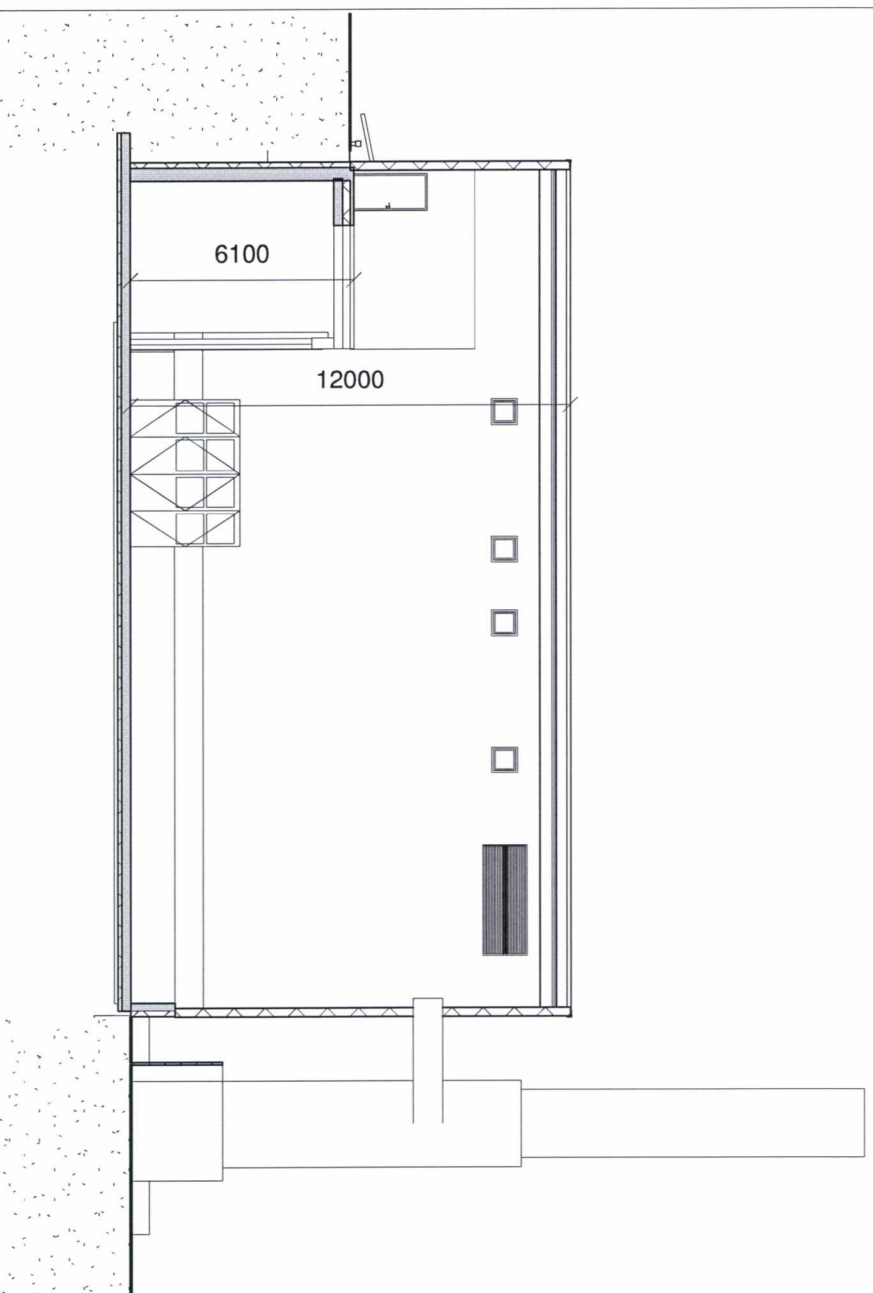


Snitt 3

1 : 200

Rev	Endring	Utført	Kontr.	Ansv.	Dato
		00S	AF	AF	06/04/11
Dalkia Norge AS		Målestokk		Format	
Raufoss Industripark		1 : 200		A3	
Biosentral Bygn.nr 333		Oppdragsleder:			
Snitt		Oppdragsnr.:			
		Sak nr. 5157			
		Oppdragsnr.:			
		Disiplin:			
		Tegningsnummer:			
		A SN 01			
		Status: Rev:			
		N			



Sweco Norge AS
P.O. 1202, 2806 Gjøvik
Tlf.: 61 13 91 00 Fax: 61 13 91 01

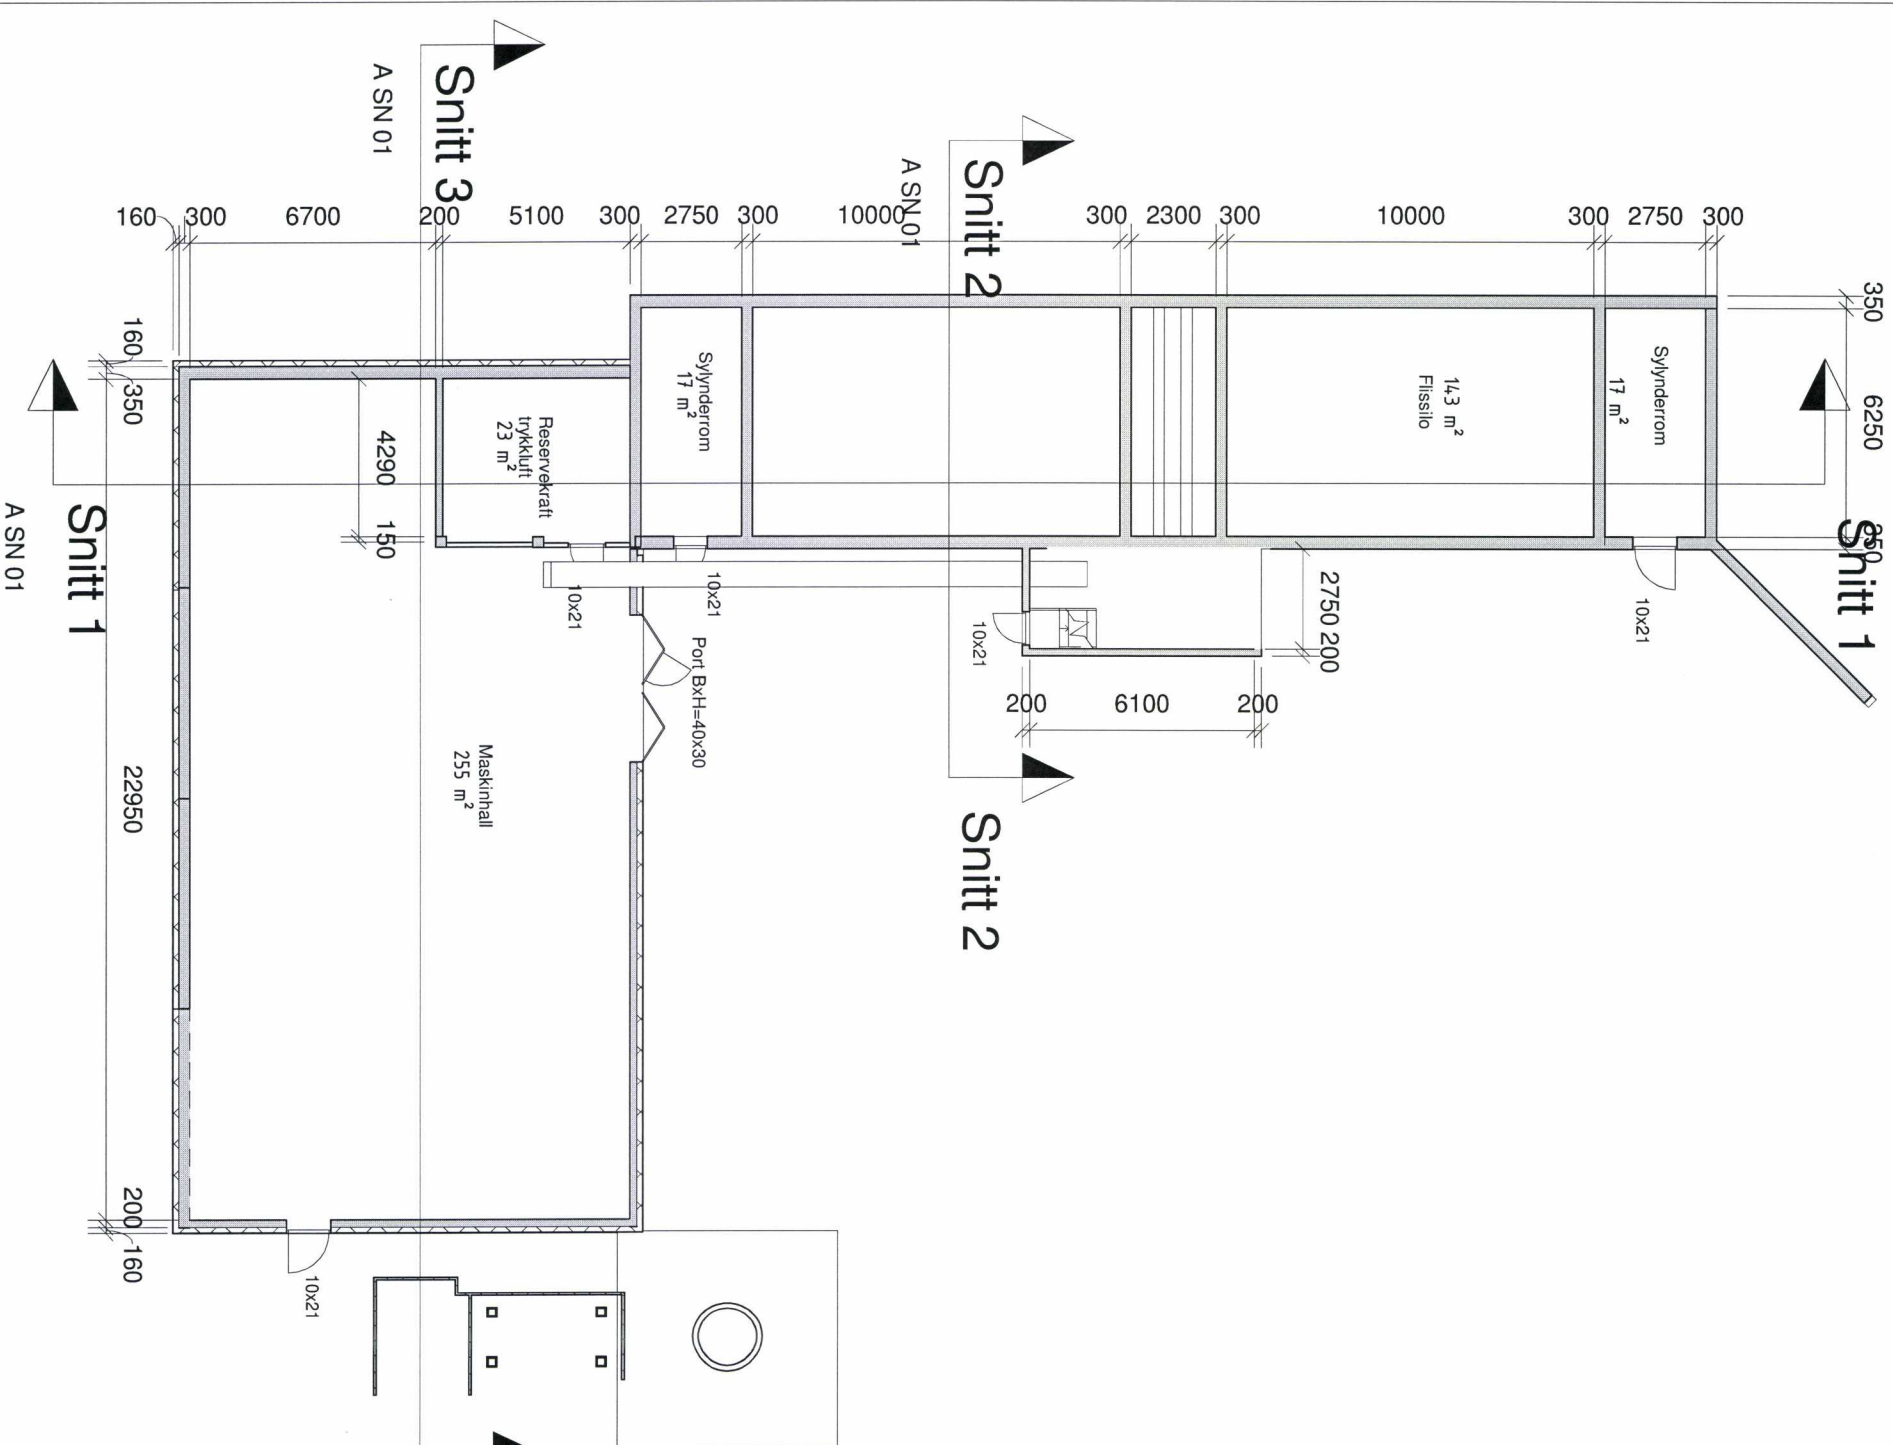


Rev	Endring	Utført	Kontr.	Ansv.	Dato
		oos	AF	AF	06/04/11
		Målestokk	1 : 200		Format A3
Snitt Balkia Norge AS Avd. Raufoss Raufoss Industripark		Oppdragsleder: Balkia Norge AS v/C. Lohne			
Biosentral Bygn nr 333 Plan 1. etasje		Oppdragsnr.: Sak nr. 5157			



Sweco Norge AS
 P.O. 1202, 2806 Gjøvik
 TLF.: +47 61 13 91 00 FAX.: +47 61 13 91 01

Disiplin:
 Tegningsnummer:
A PL 100
 Status: **N**
 Rev:

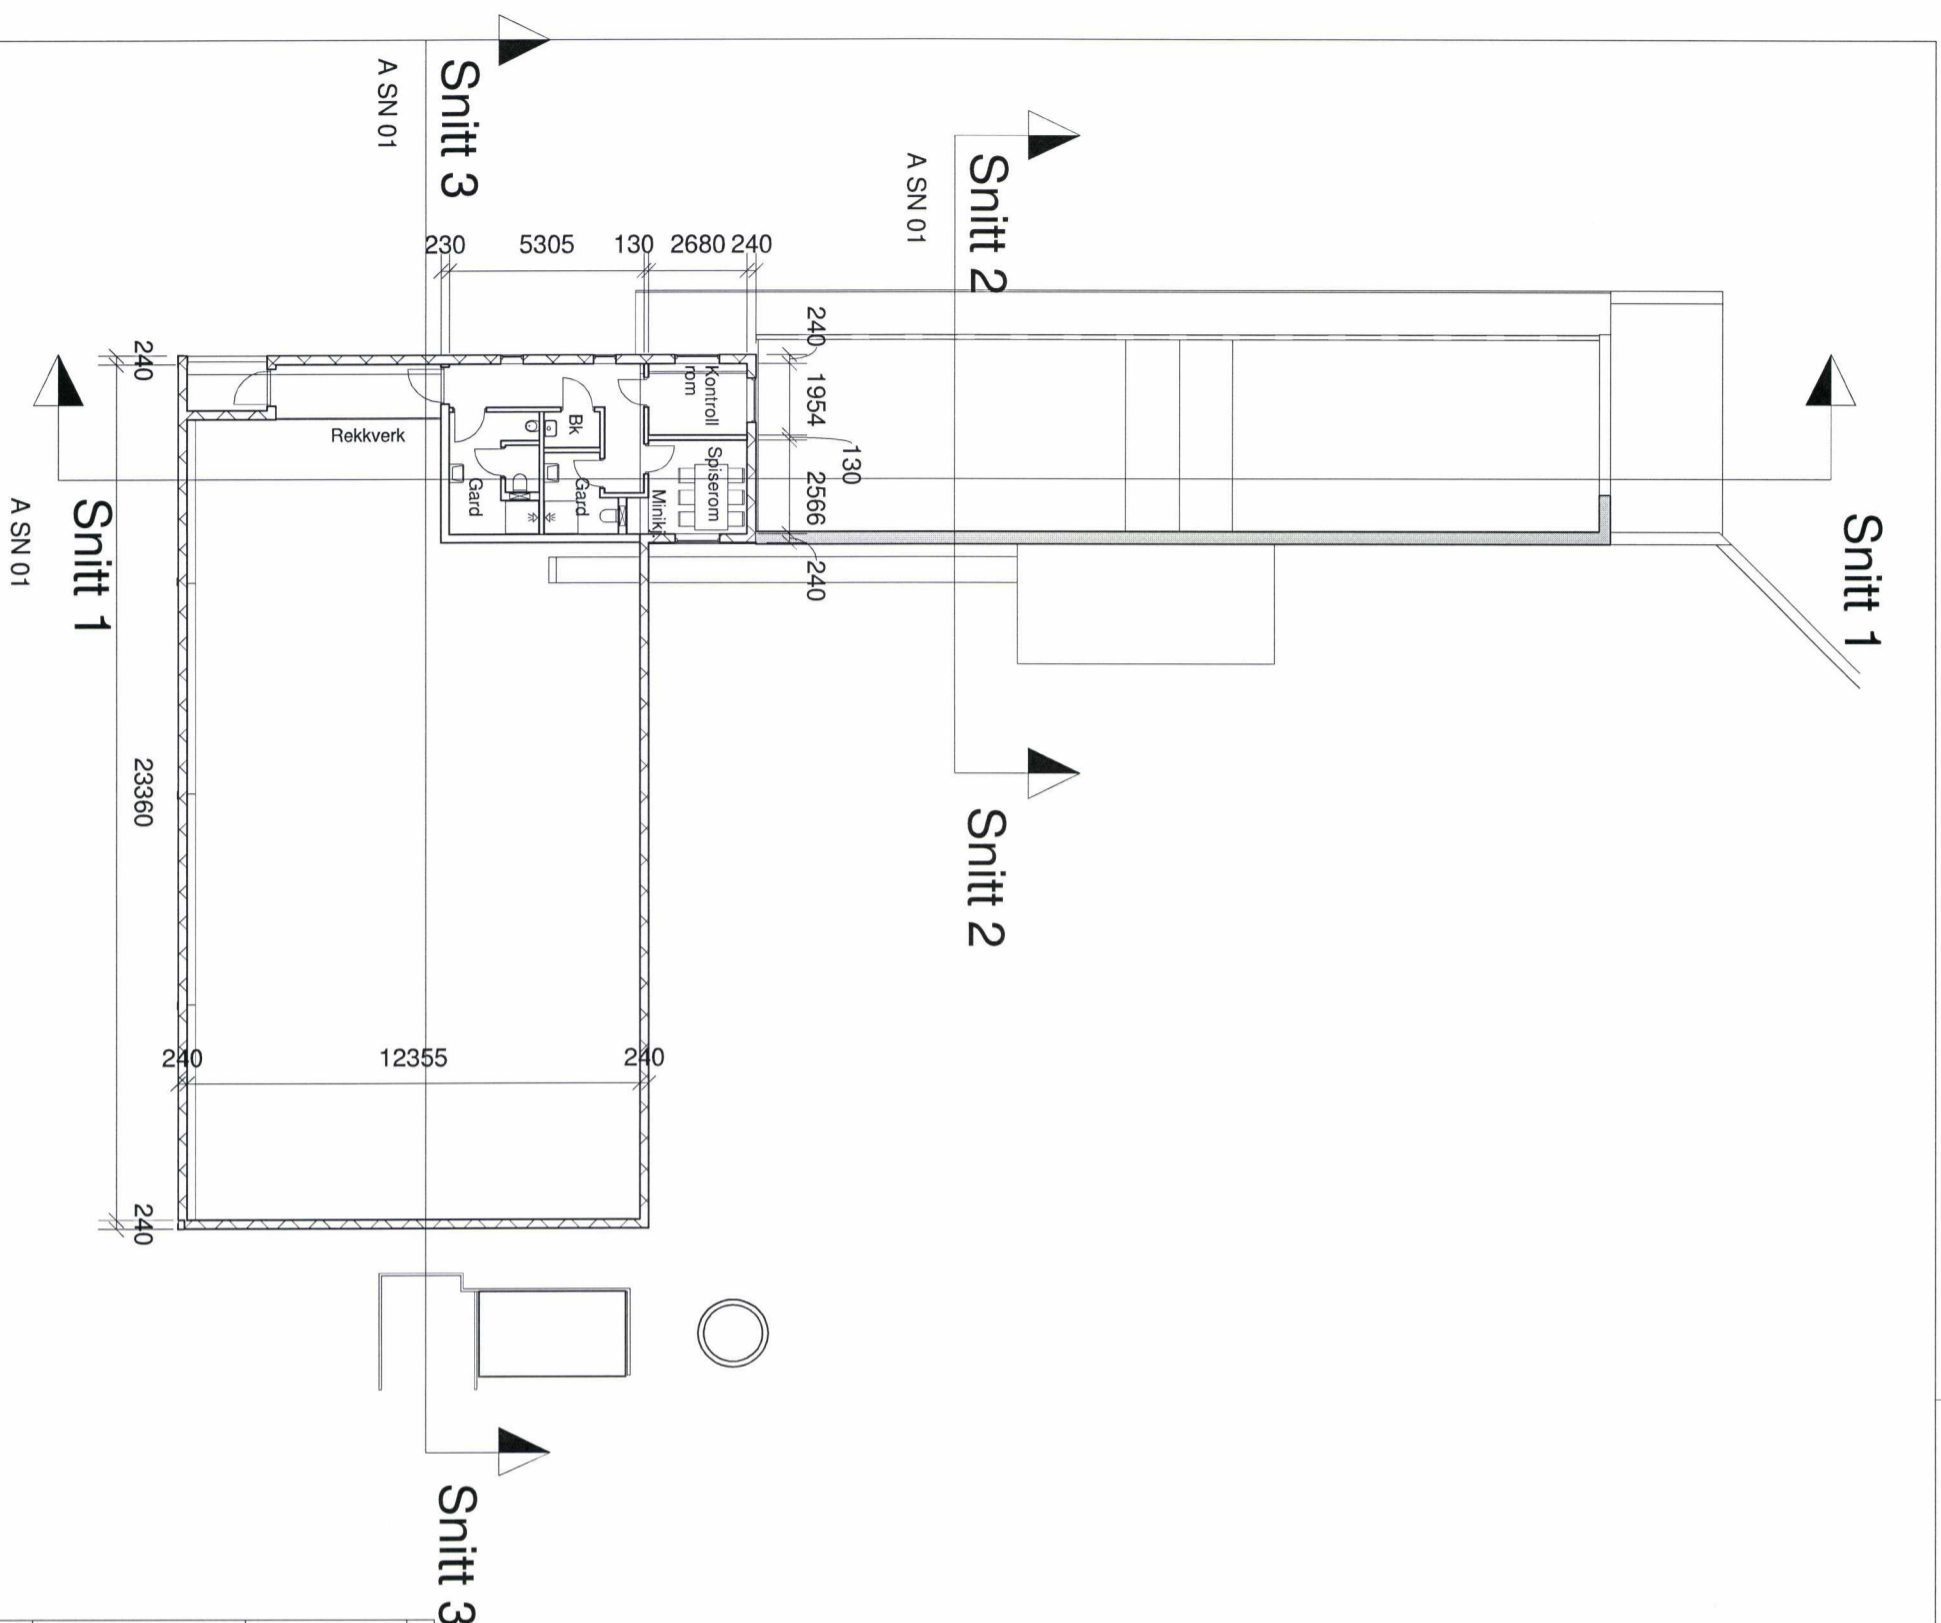

Rev	Endring	Utført	Kontr.	Ansv.	Dato
		00S	AF	AF	06/04/11

Dalkia Norge AS
 Raufoss Industripark
 Målestokk 1 : 200
 Format A3


Biosentral Bygn. nr 333
 Plan 2. etasje
 Oppdragsleder:
 Oppdragsnr.:

Sak nr. 5157
 Tegningsnummer:
 Status: Rev:

SWECO 

Sweco Norge AS
 P.O. 1202, 2806 Gjøvik
 TLF.: +47 13 91 00 FAX: +47 13 91 01

Disiplin:
 A PL 200
 N

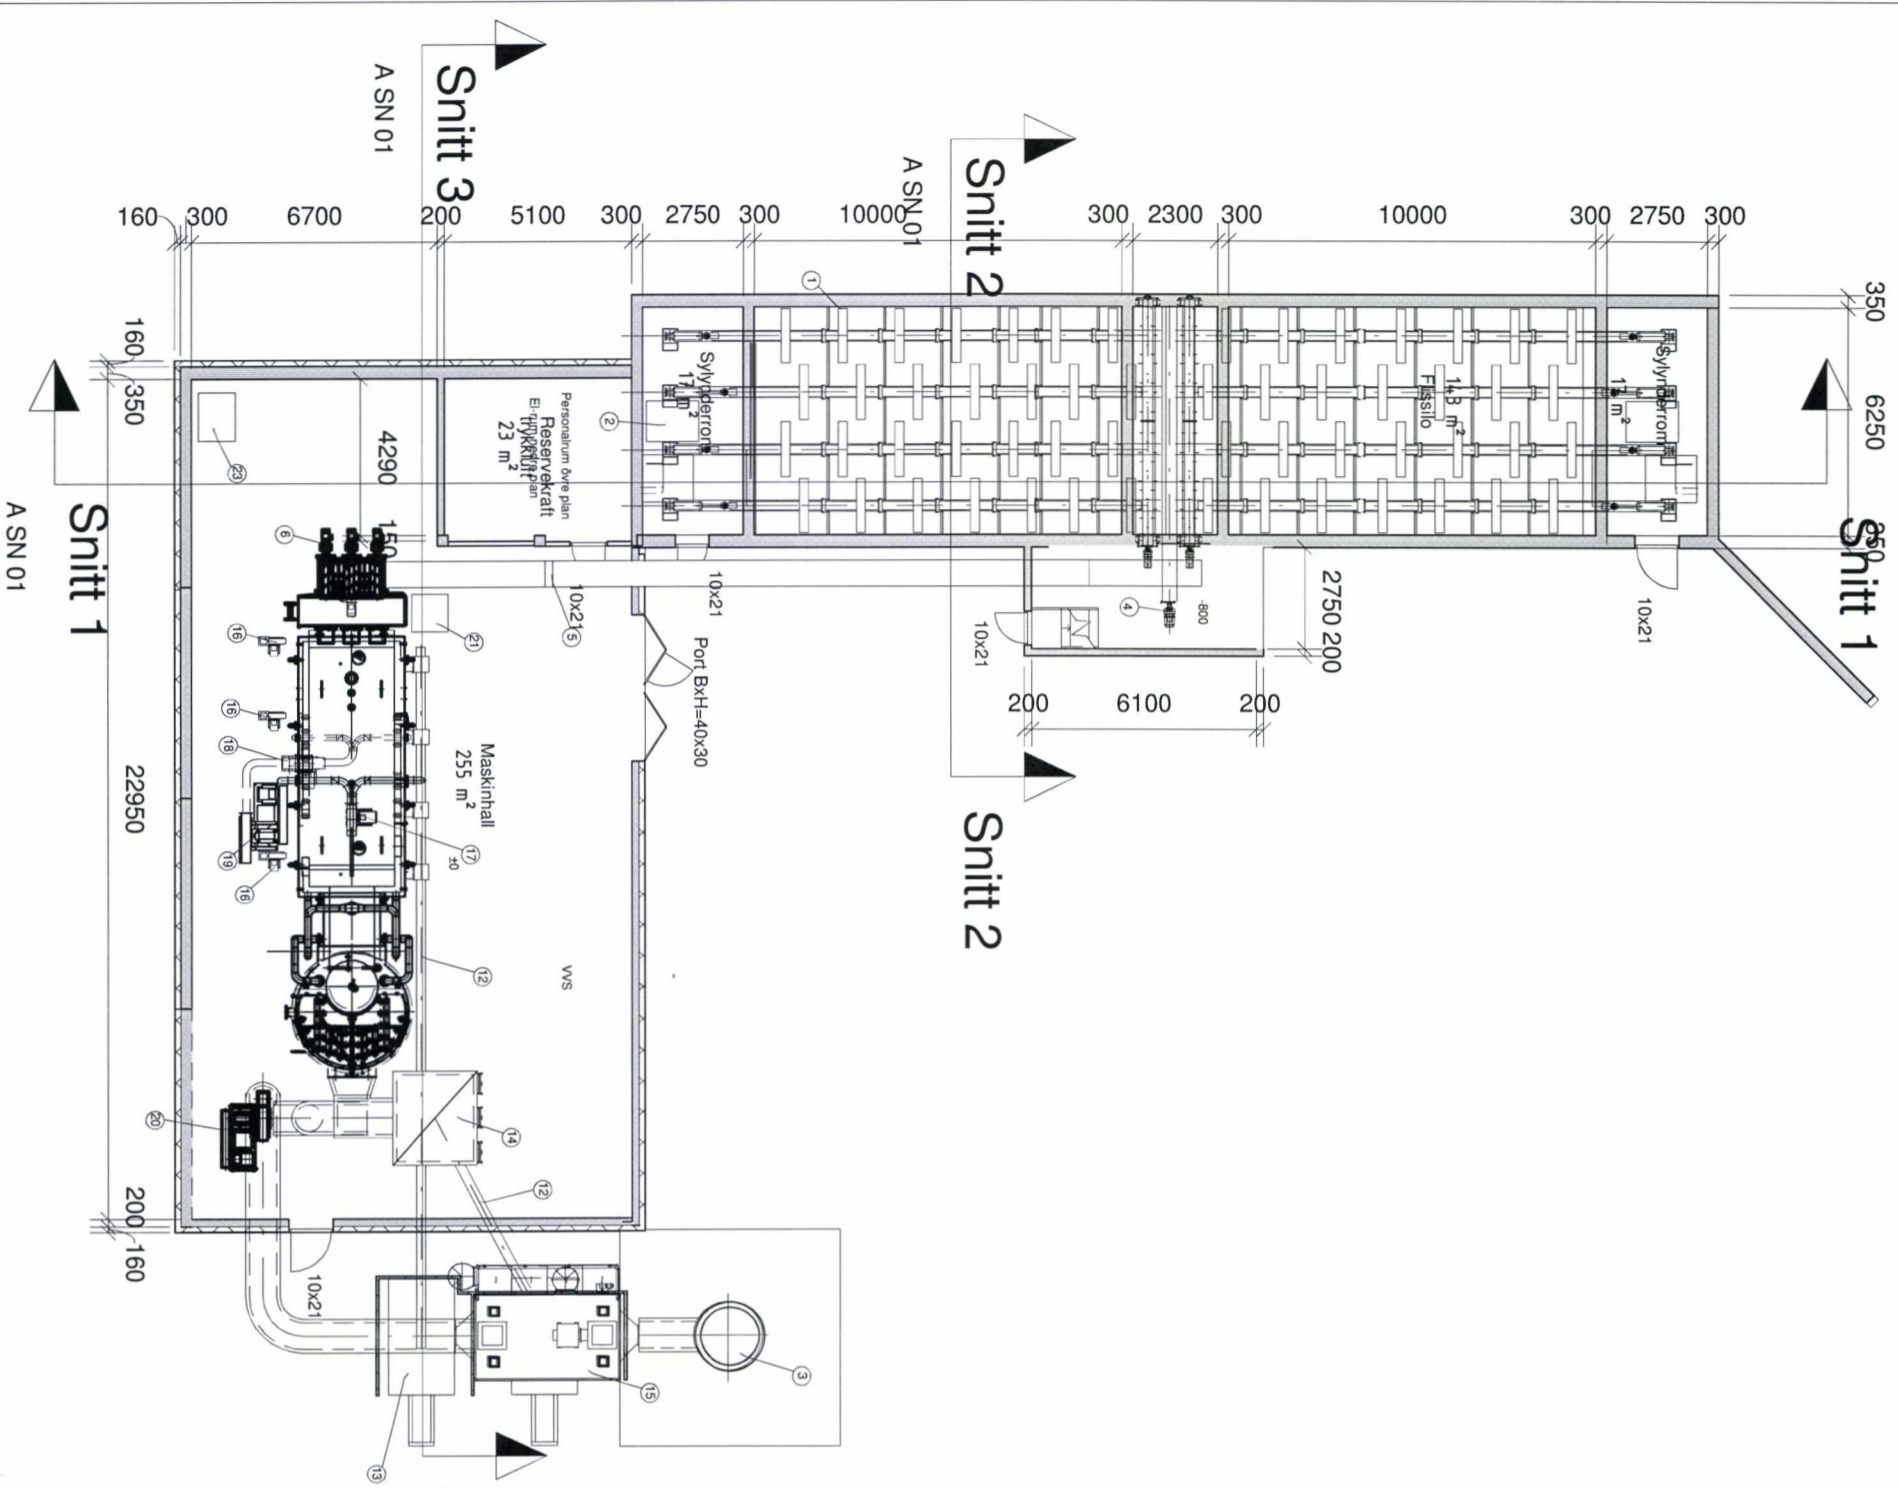

Snitt 1
Snitt 2
Snitt 3

Rev	Endring	Utført	Kontr.	Ansv.	Dato
		oos	AF	AF	06/04/11
		Målestokk	1 : 200		Format A3
Oppdragsleder: Dalkia Norge AS v/C. Lohne					
Oppdragsnr.:					

Balkia Norge AS
Avd. Raufoss
Raufoss Industripark

Biosentral Bygn nr 333


Plan 1. etasje

Sak nr. 5157

Disciplin:	Tegningsnummer:	Status:	Rev:
	A PL 100	N	



Sweco Norge AS
 P.O. 1202, 2805 Gjøvik
 TLF.: 51 13 91 00 FAX.: 51 13 91 01

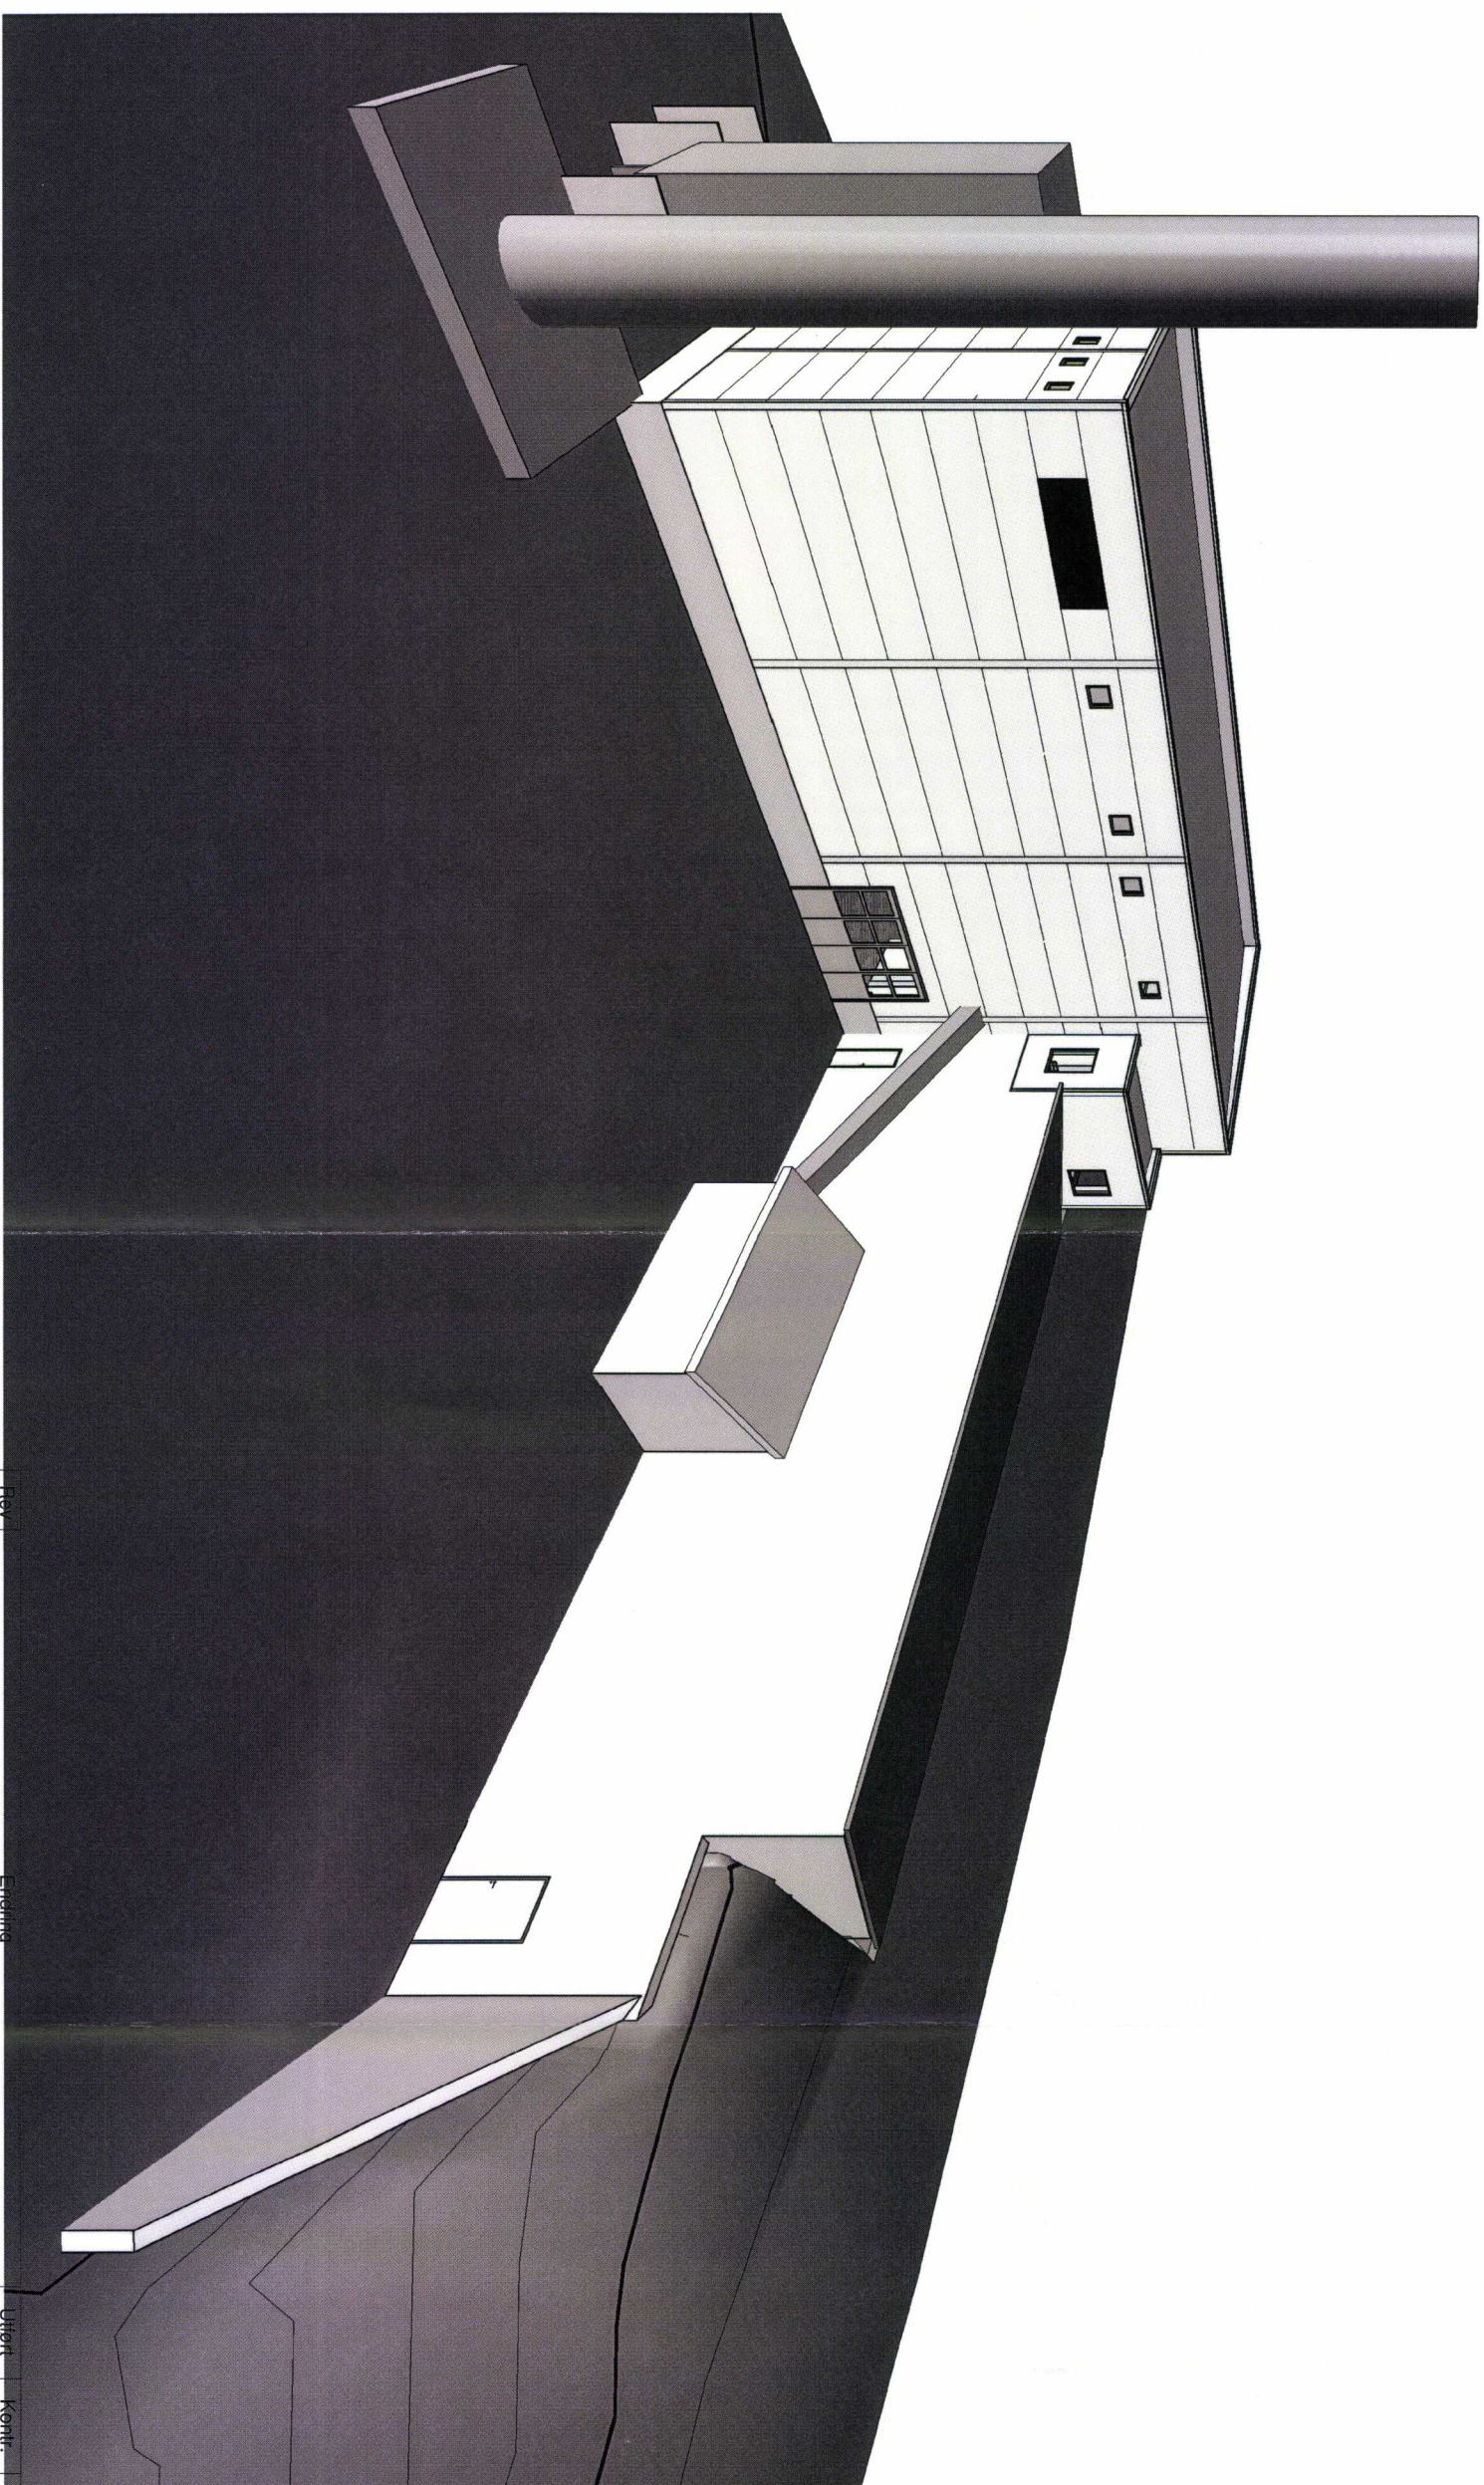

Rev: Endring

Dalkia Norge AS

Raufoss Industripark

Biosentral Bygn.nr 333
Perspektiv 1

Uttrent	Kont.	Ansv.	Dato
00S	AF	AF	06/04/11

Målestokk
Format
A3

Oppdragsleder:

Oppdragsnr.

Sak nr. 5157

SWECO 

Sweco Norge AS
P.O. 1202, 2806 Gjøvik
TLF.: 51 13 91 00 FAX.: 51 13 91 01


Disiplin:


Tegningsnummer:

Status: Rev:

A FA 04

N

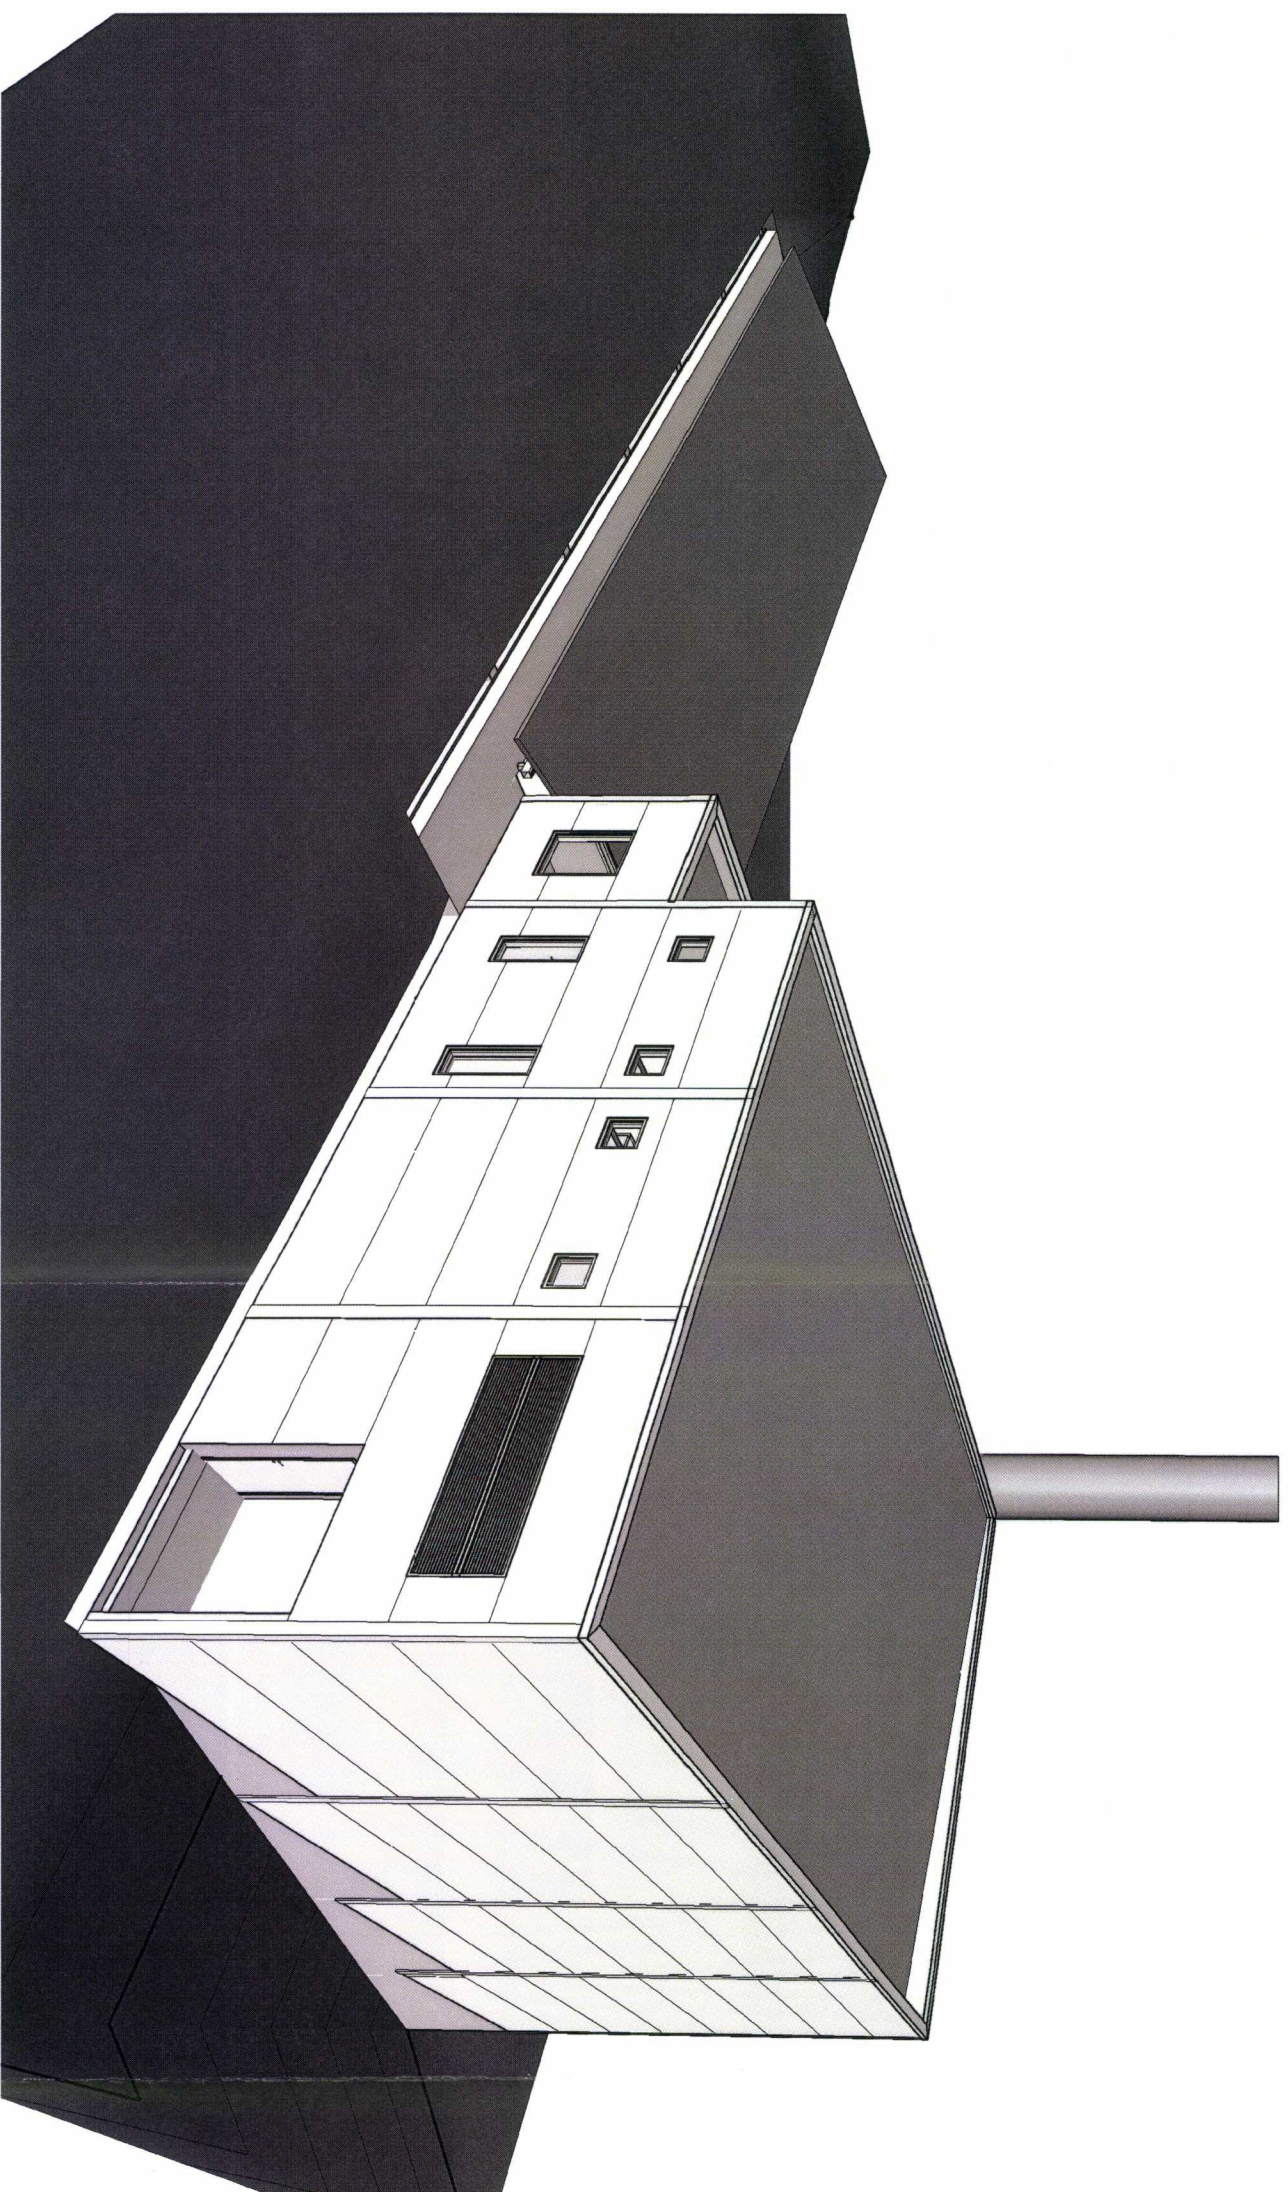

Rev	Ending				Uttørl	Kontr.	Ansv.	Dato
	Dalkia Norge AS				00S	AF	AF	06/04/11
	Raufoss Industripark				Målestokk	Format		
	Biosentral Bygn.nr 333				Oppdragsleder:			
	Perspektiv 2				Oppdragsnr.			
					Sak nr. 5157			
					Disiplin:	Tegningsnummer:	Status:	Rev:
 Sweco Norge AS P.O. 1202, 2806 Gjøvik TLF.: +47 13 91 00 FAX: +47 13 91 01					AFA 05			
					N			