


E F G

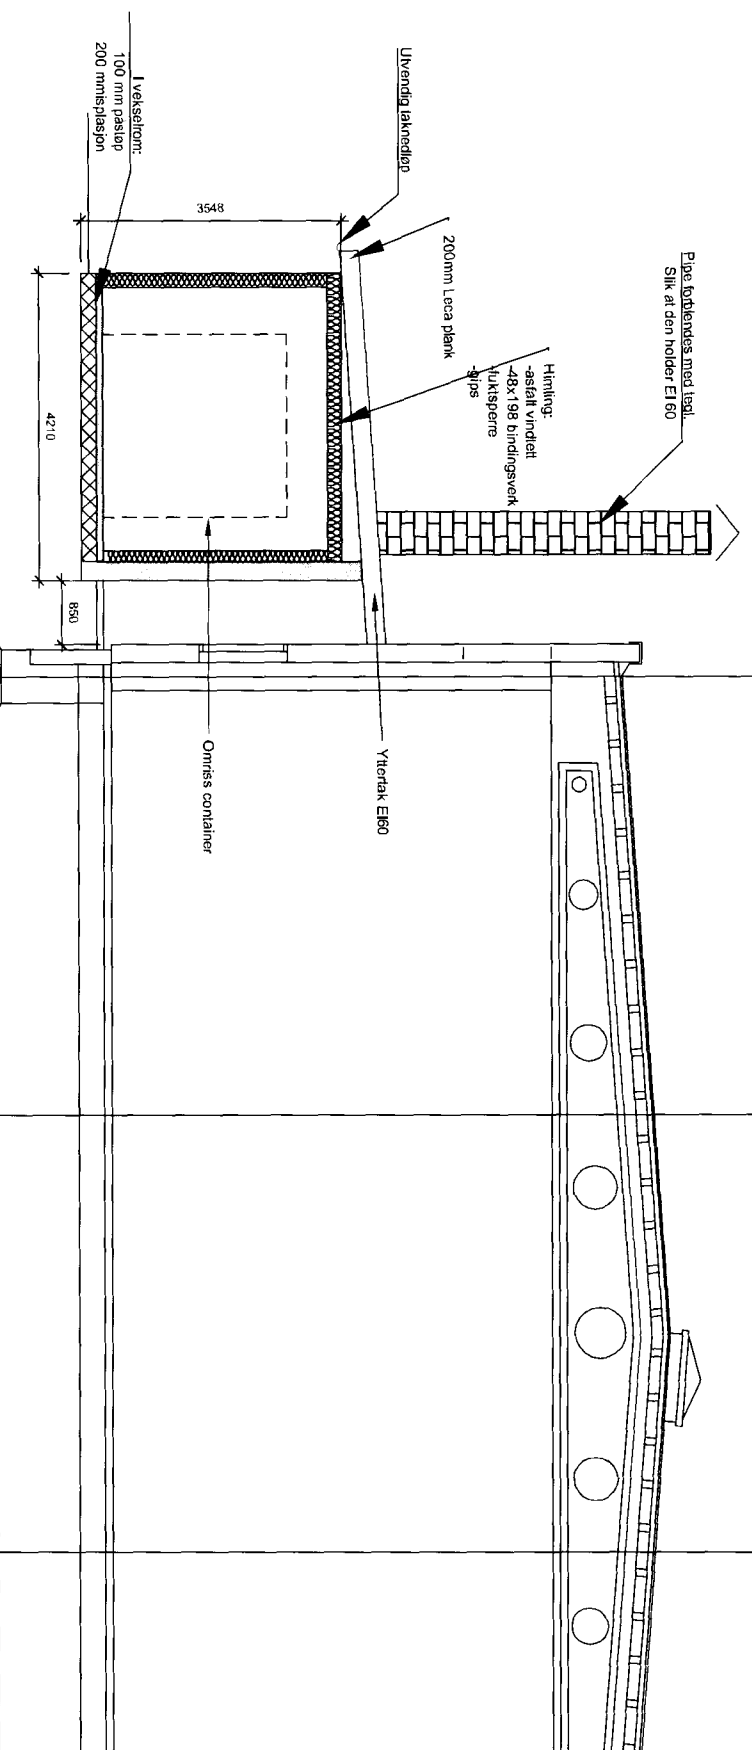


X	00	TILBUDSFØRESPØRSEL	Endring	14.02.12
Statust	Rev.			Dato

### RAUFOSS EIENDOMSFORVALTNING

FLYTTING AV OLJEFYR TIL BYGN 68

PLAN OG OPPRISS

Urt	Kontr.	Ansv.	Dato
HCL	TM	TM	06.02.12
Målestokk	1:100		
Oppdragsleder:	TORFIN MEDBØE		
Oppdragsnr.	870061		

**SWECO**  SWECO Norge AS  
 Sjøndal 152 2800 GJØVIK  
 TLF.: 61 13 91 00 FAX: 61 13 91 01

Disiplin: **B** Løpnummer: **PL10** Status Rev: **X 00**

p:\232\870061\ra & sves\tiling\99 regninger\oljefyrtegg ved bygn 68\3d\ds-va-1068-00\passering av vekselskiv bygn 68.dwg  
 Plottet dato: 15. februar 2012 07:46:11