



Vedlegg 2.3.2

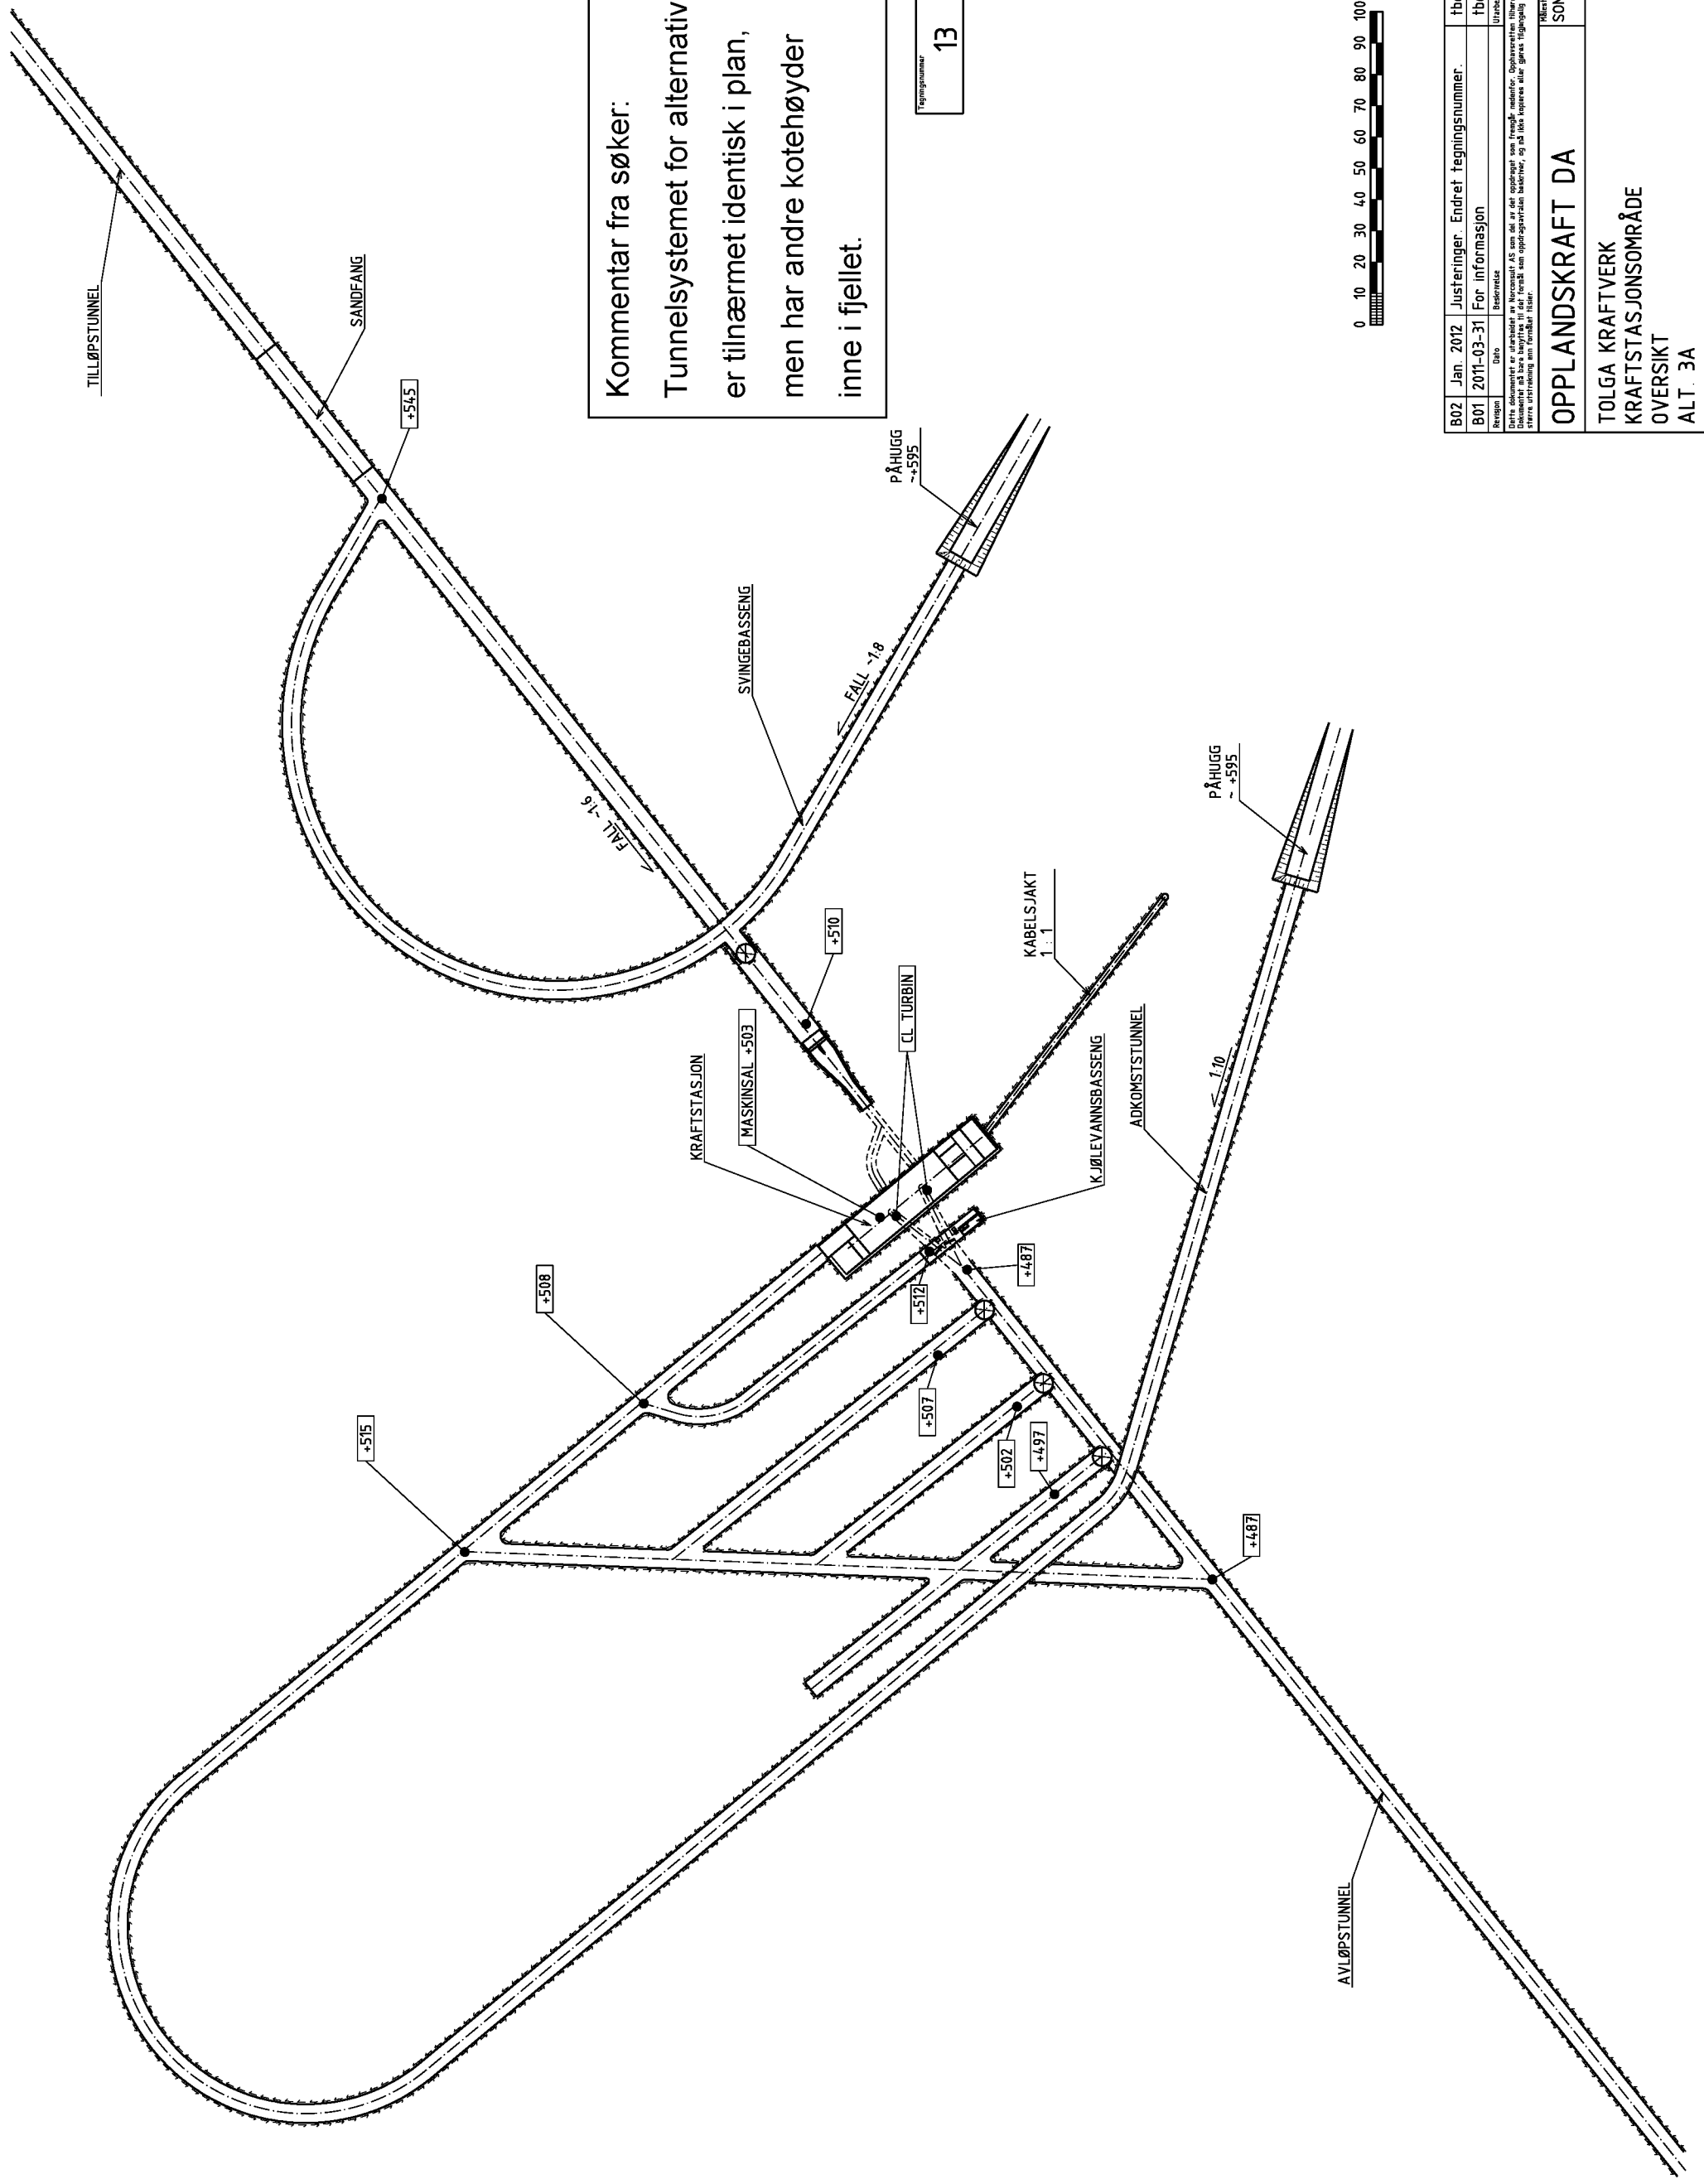

Kommentar fra søker:
 Tunnelssystemet for alternativ 3B er tilnærmet identisk i plan, men har andre kotehøyder inne i fjellet.

13 B02

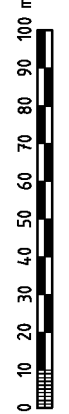

B02	Jan. 2012	Justeringer	Endret tegningsnummer.	tbe	PF
B01	2011-03-31	For informasjon		tbe	PF
Revisjon	Dato	Beskrivelse	Utskrift	Utskrift	Utskrift
<small> Dette dokumentet er utarbeidet av Norconsult AS som del av det oppdraget som Trengslu-regionen tilhører. Oppdragsforholdene tilhører Norconsult AS. Dette dokumentet er utarbeidet på grunnlag av oppdragsforholdene som er beskrevet i oppdragsavtalen og som er godkjent av oppdragsforholdene. Oppdragsforholdene er utarbeidet av Norconsult AS. </small>					
OPPLANDSKRAFT DA			SOM VIST		
TOLGA KRAFTVERK			KRAFTSTASJONSOMRÅDE		
OVERSIKT			ALT. 3A		
Norconsult			5007417		
13			13		

