
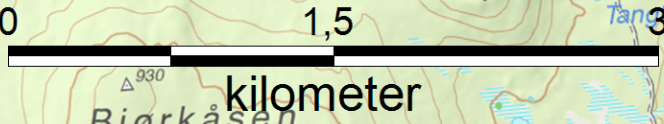


**Tegnforklaring**

- Tunneler
- Anleggsvei (permanent, midlertidig og oppgradering av bestående vei)
- 132 kV kraftledning
- ⋯ 132 kV jordkabel (nettalternativ 2)
- ⋯ 132 kV jordkabel (prioritert alternativ)
- Inntaksdam  
Lensmannsfossen
- Kraftstasjon
- Deponi tunnelstein
- Inntaksbasseng ved HRV og vannføring 49 m<sup>3</sup>/s
- Ny Tolga transformatorstasjon

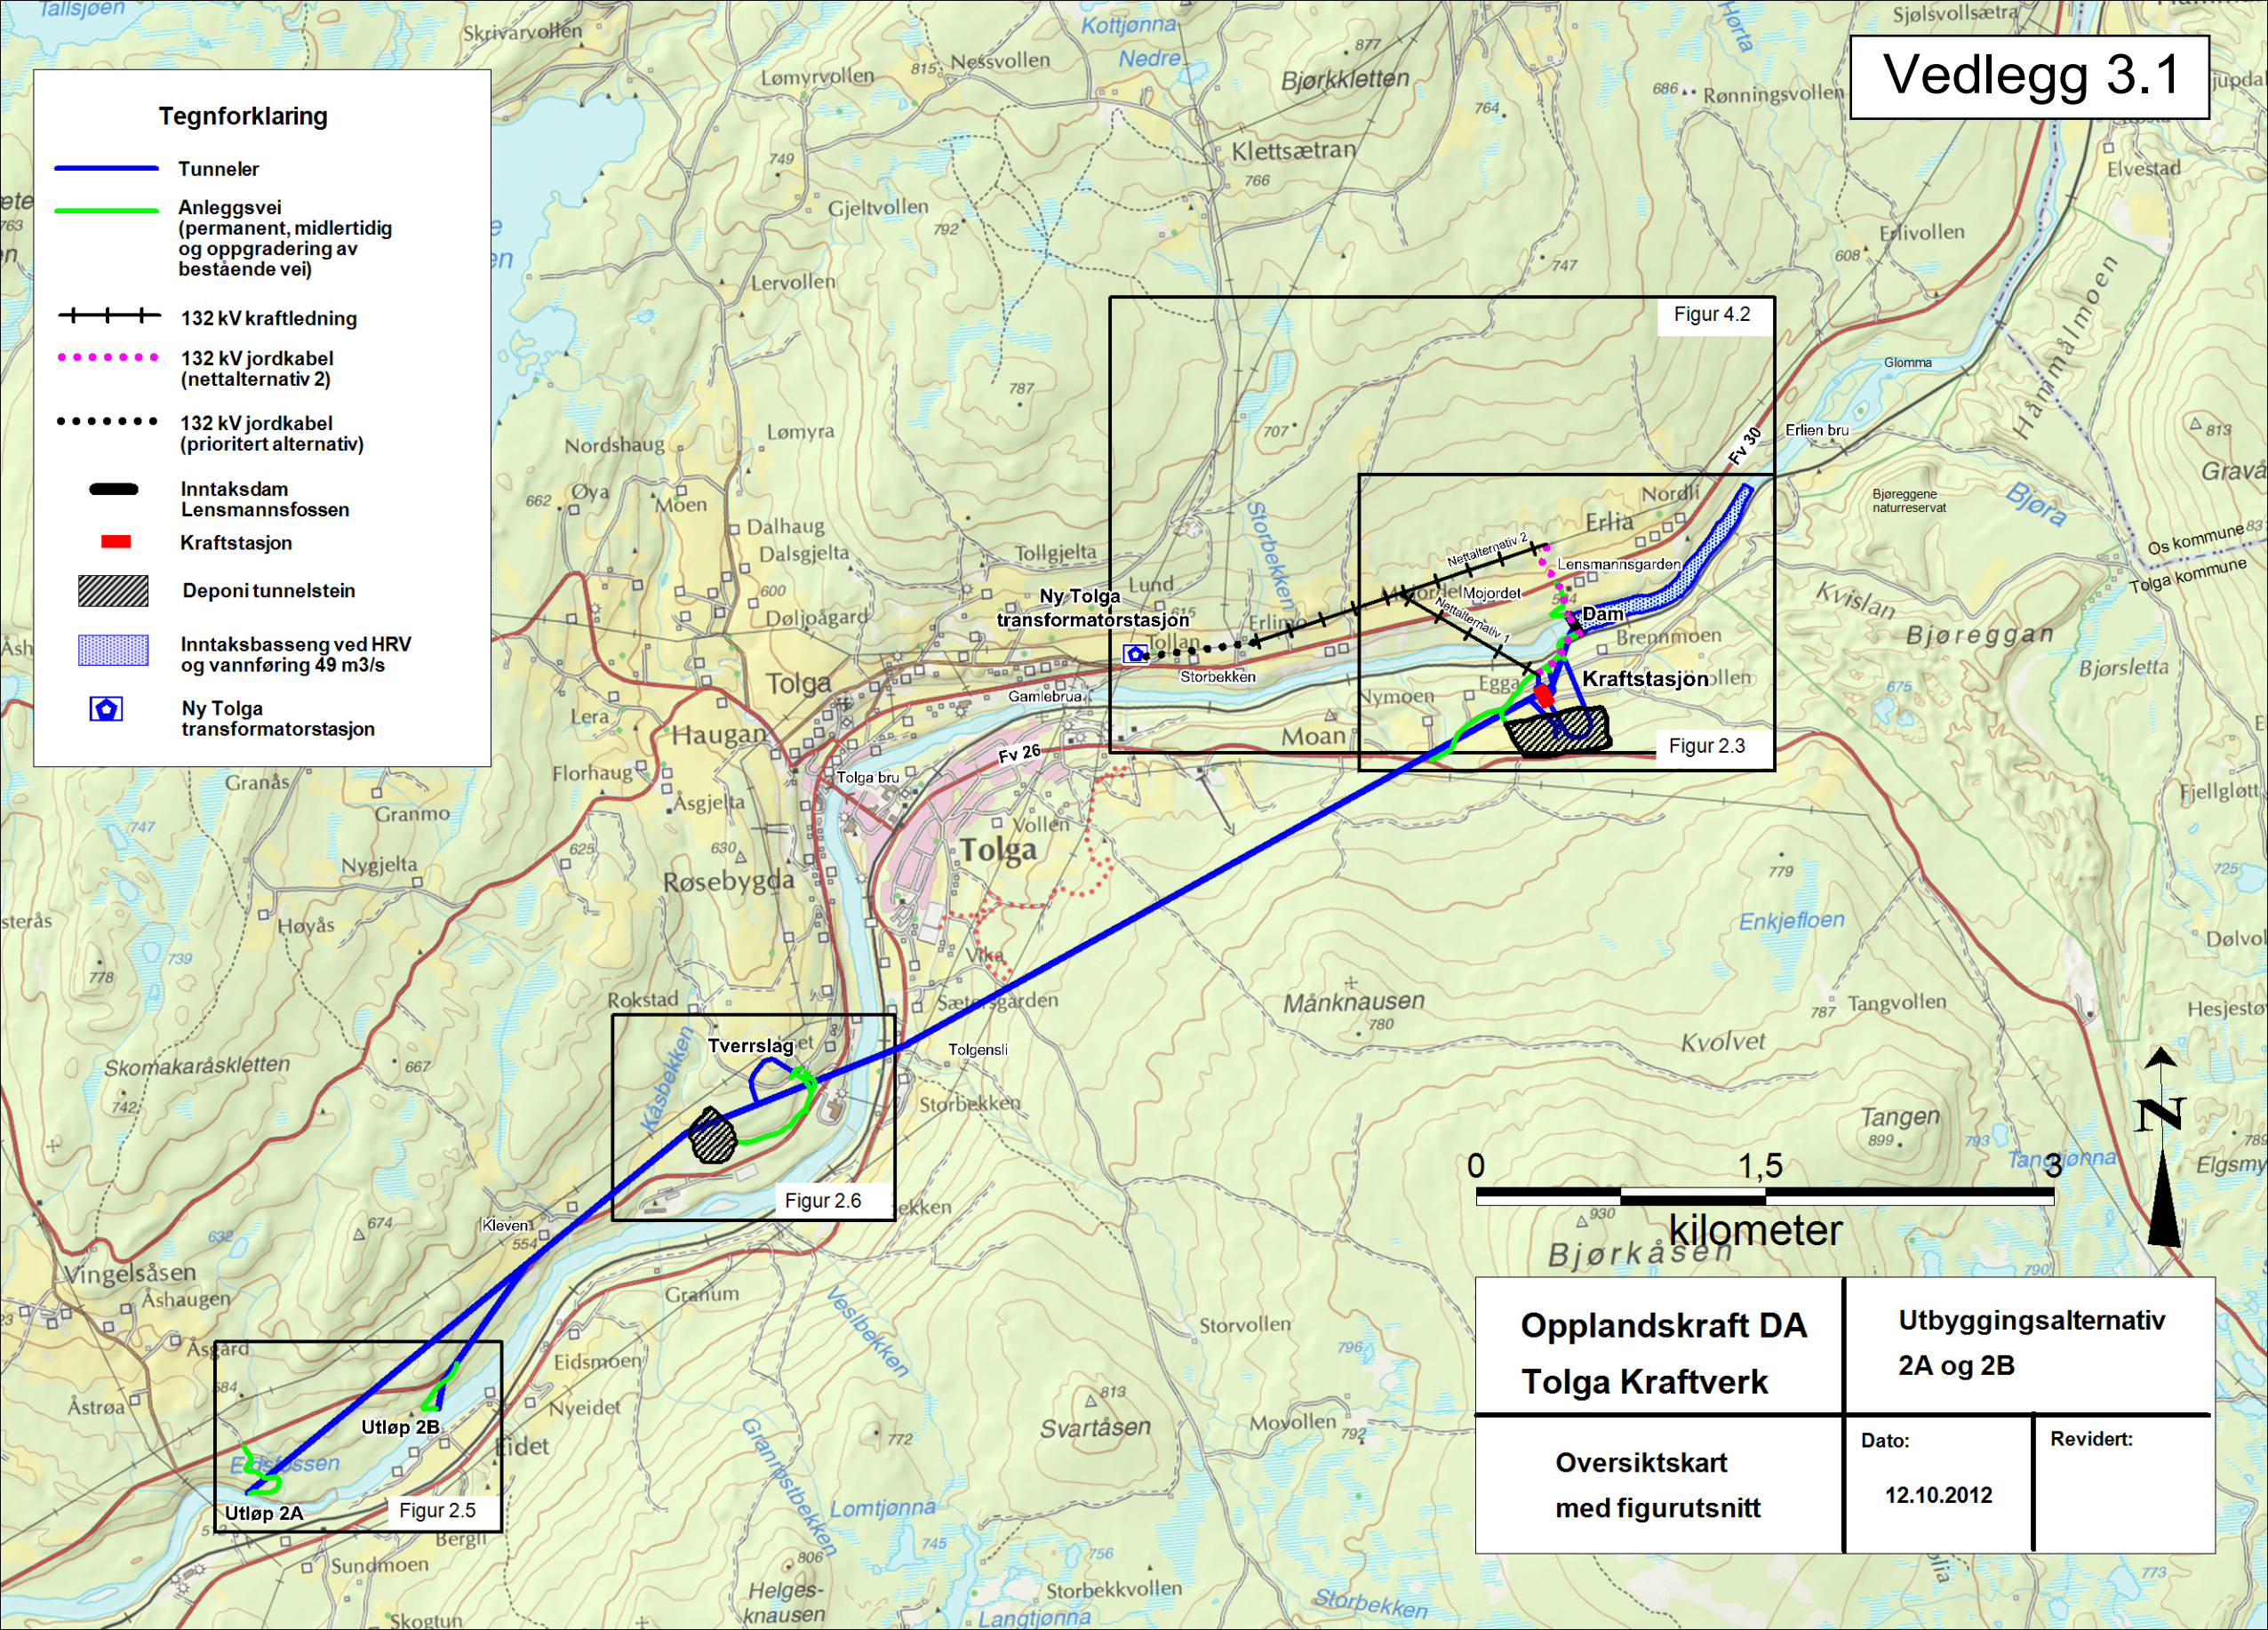

<b>Opplandskraft DA</b>		<b>Utbyggingsalternativ 2A og 2B</b>	
<b>Tolga Kraftverk</b>			
<b>Oversiktskart med figurutsnitt</b>		Dato: 12.10.2012	Revidert: