


Oversikt rørgate vestsiden

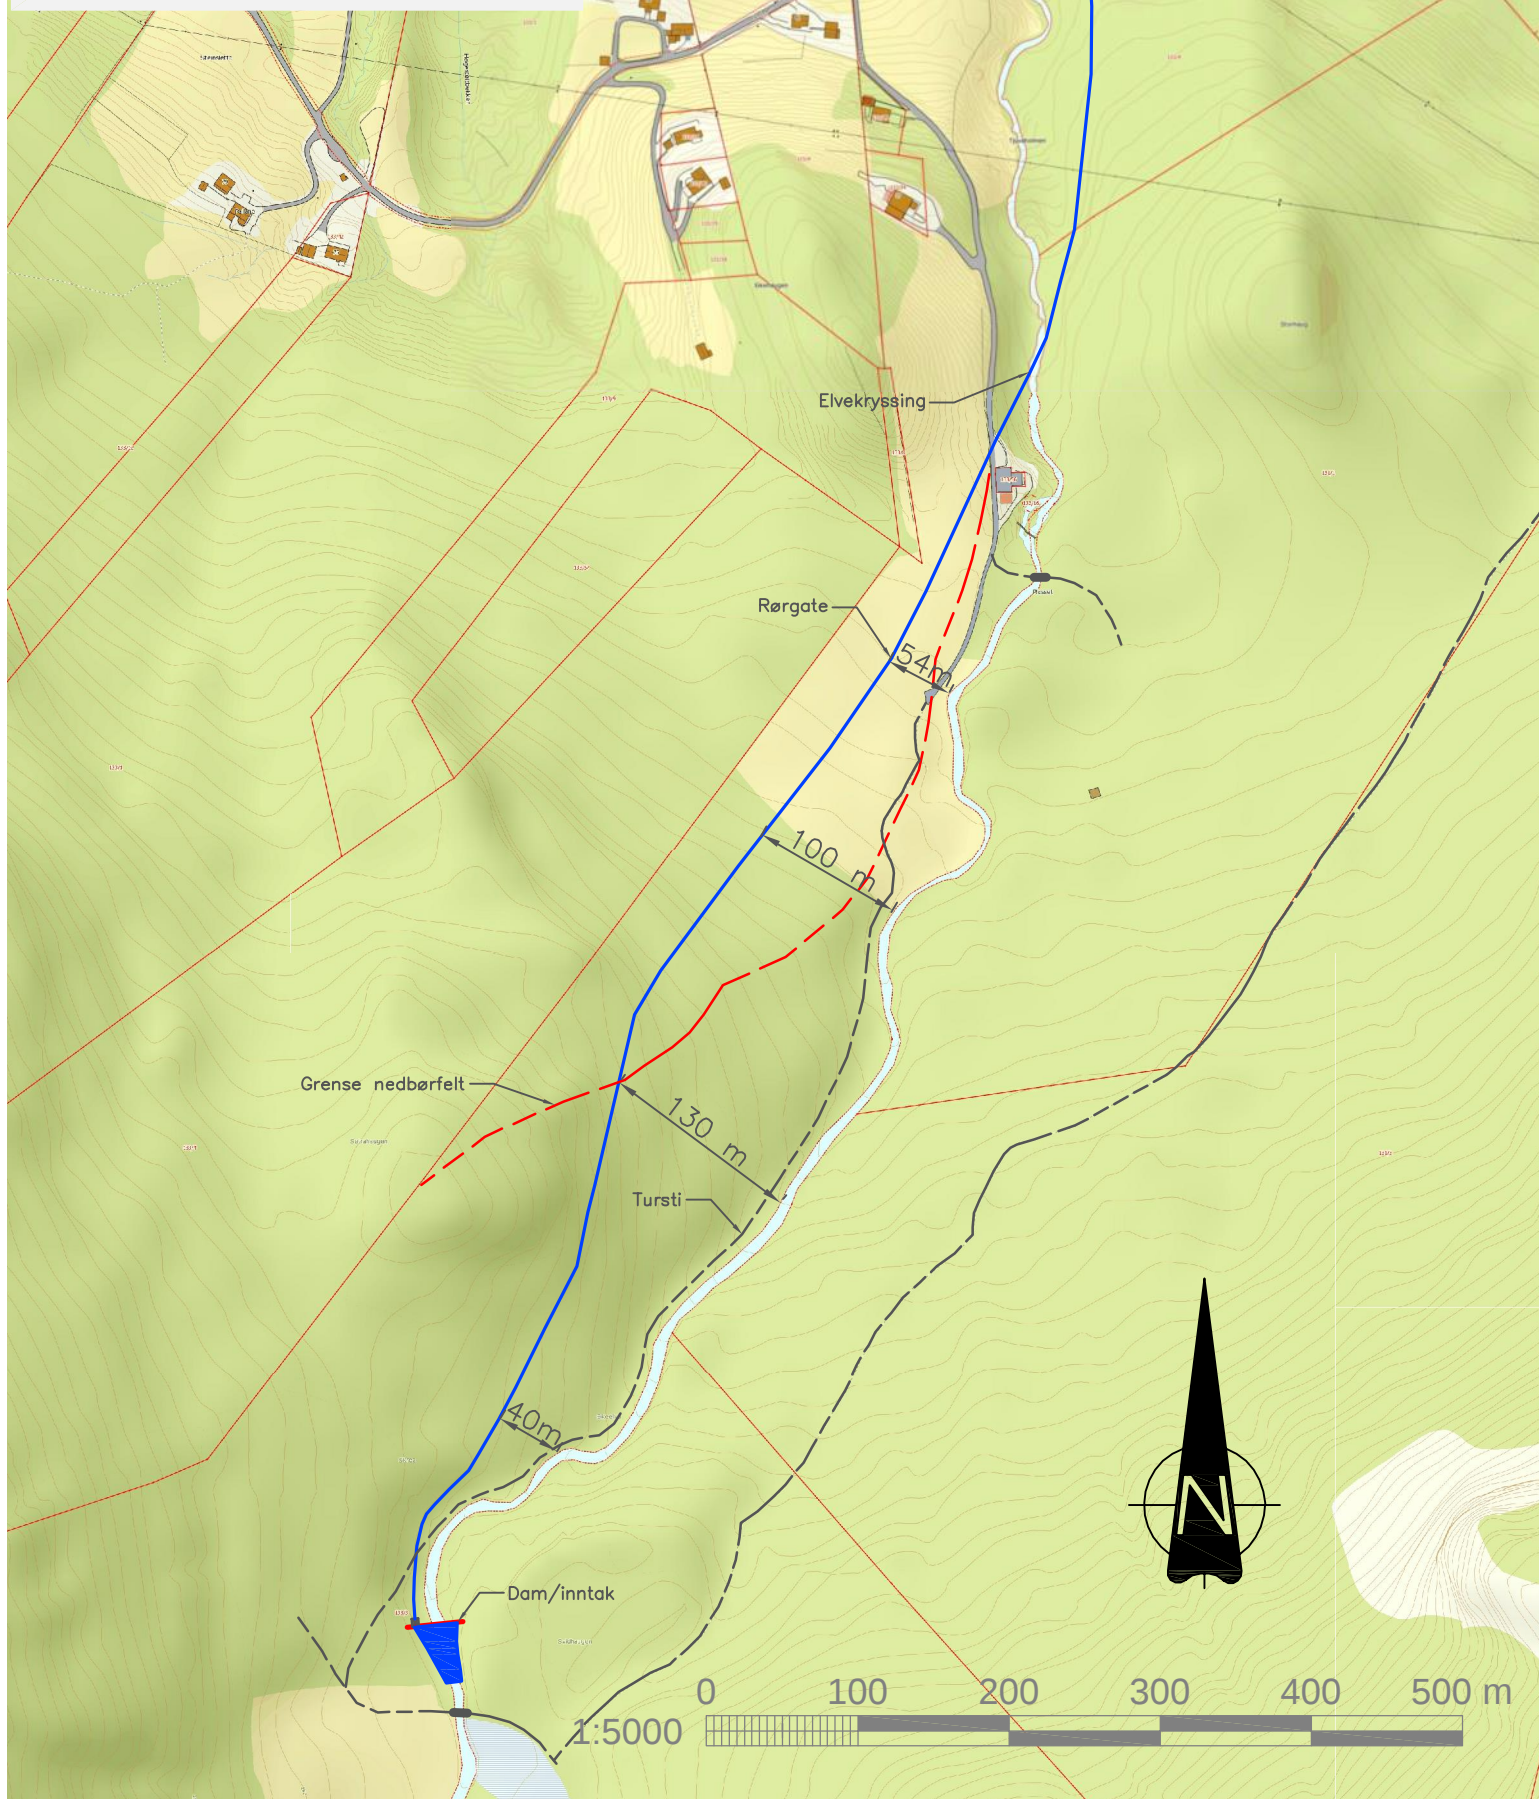

Dam/inntak vestsiden

Grense nedbørfelt

Setrøraugen

Tursti

130 m

40m

Elkeelva

Skrea

Dam/inntak

133/3


Svidhaugen



1:2000



Rørgate midtre del vestsiden

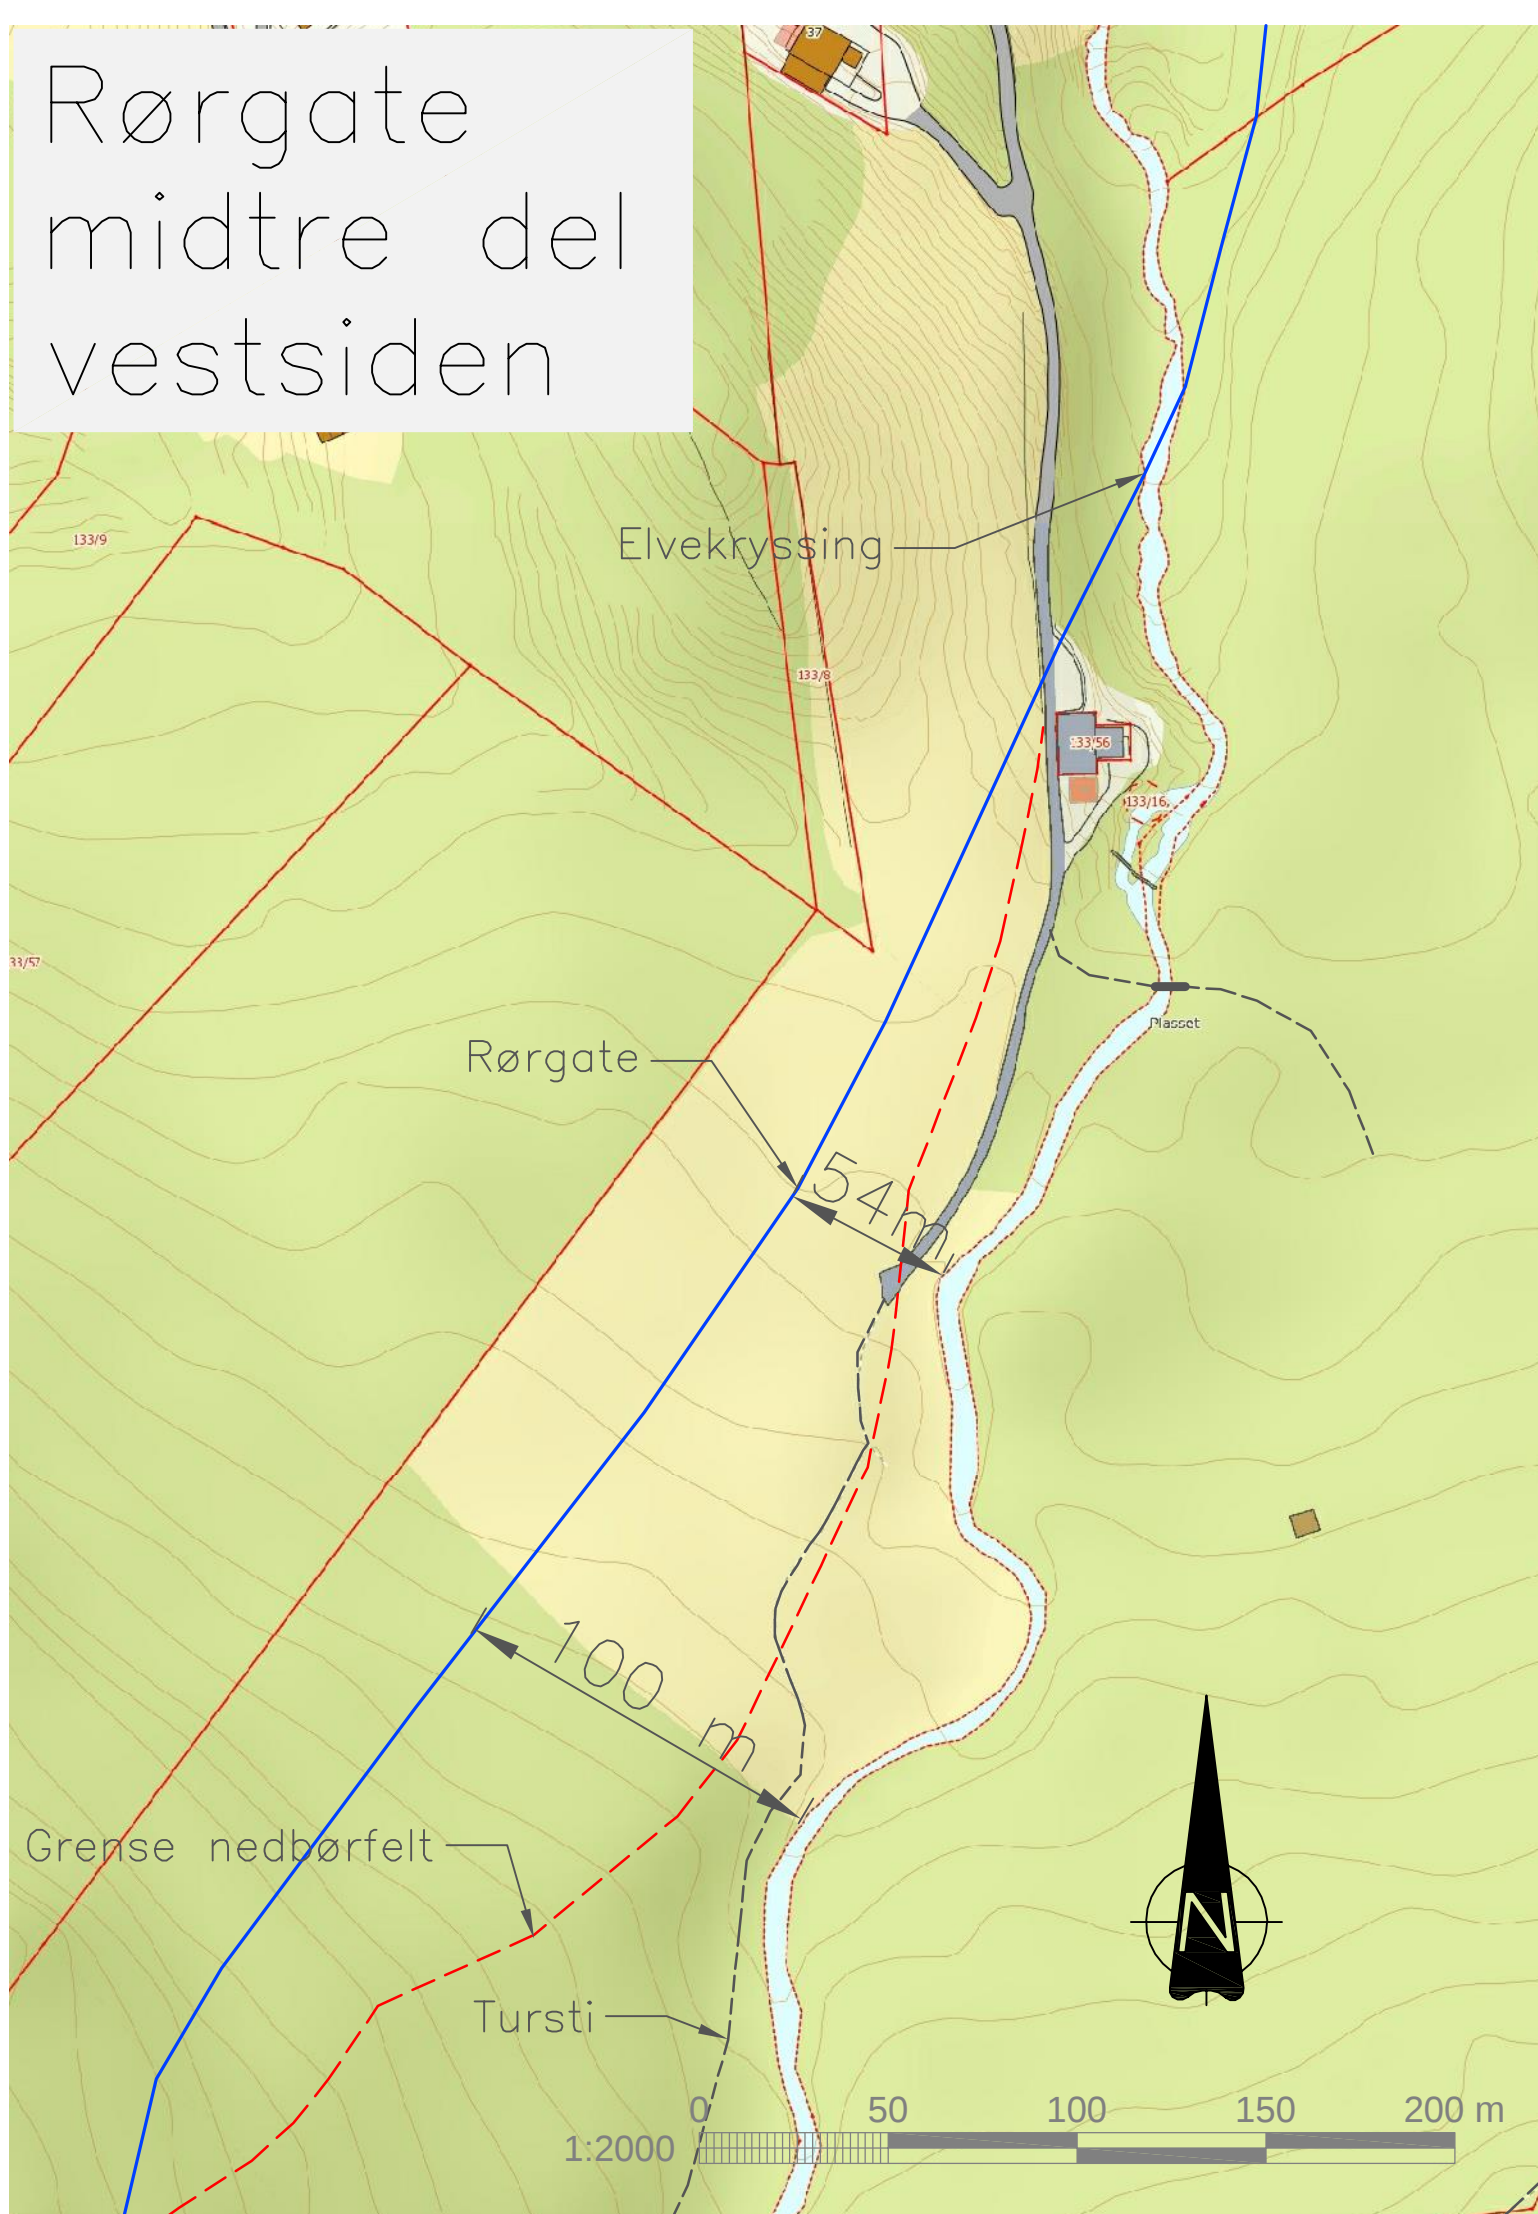

Kraftstasjon

