


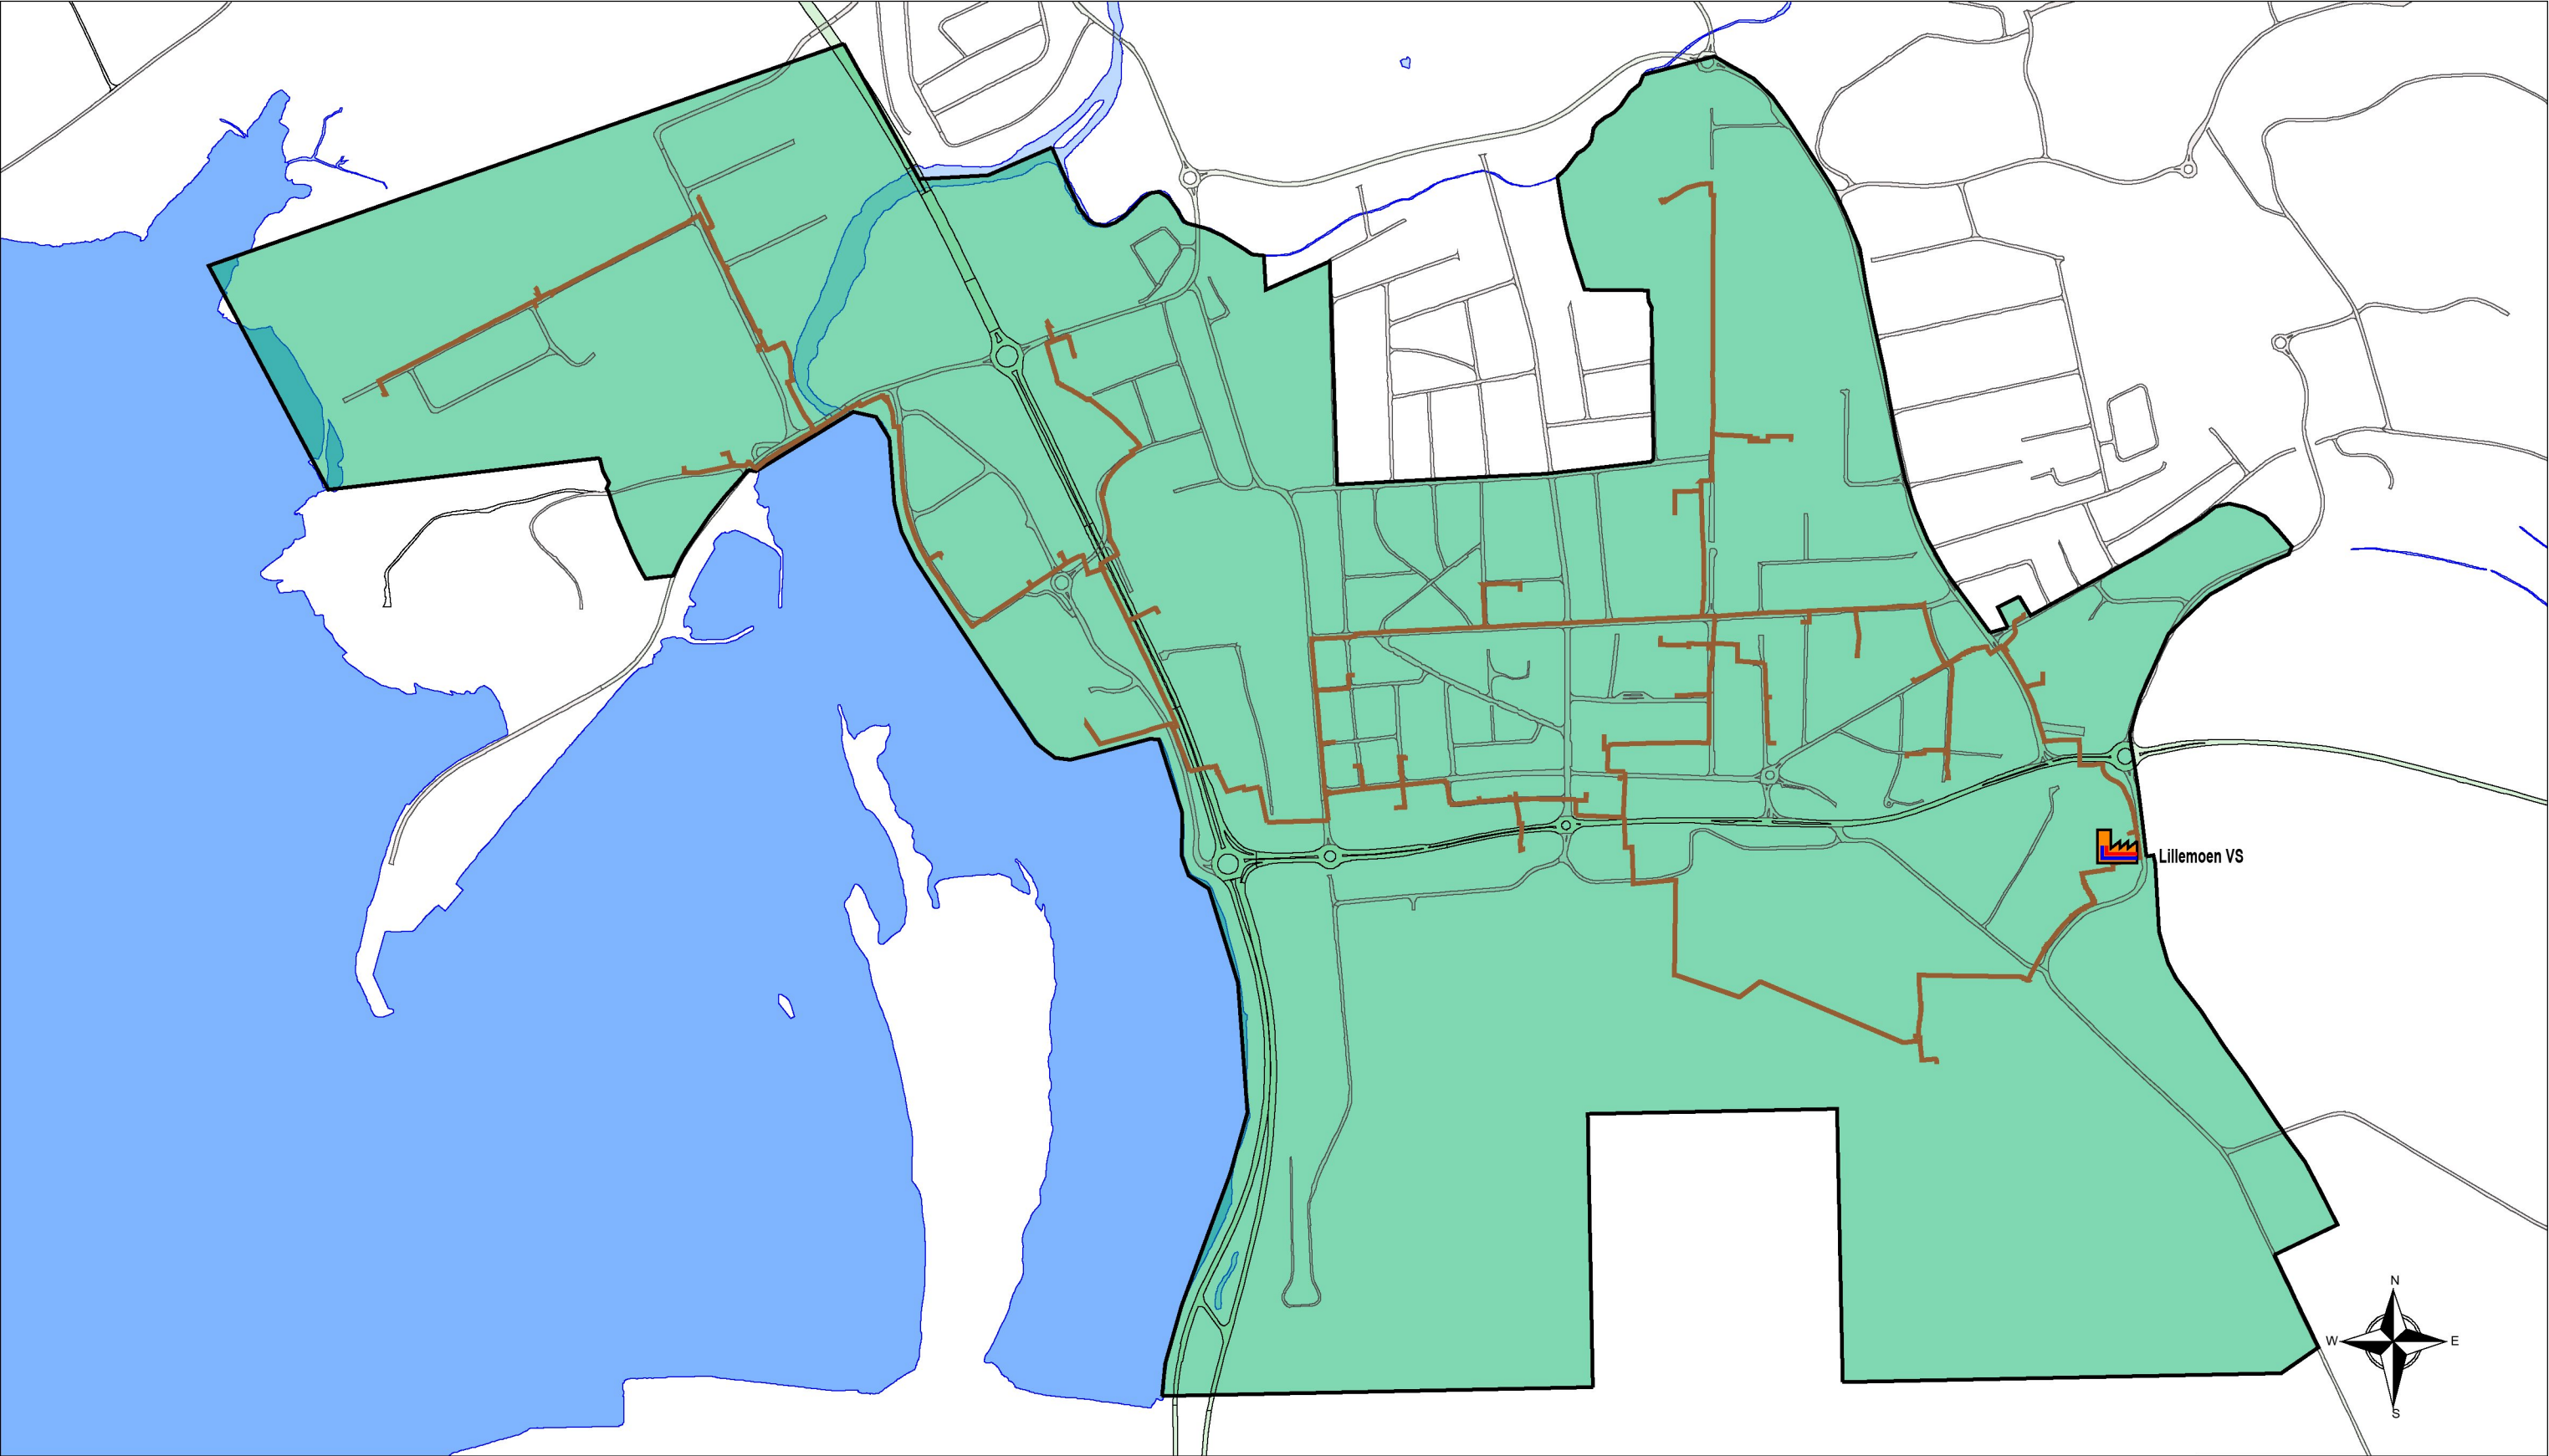

Utvidet konsesjon, Lillemoen, Stjørdal

Målestokk 1:11000

Saksbehandler u35472

Tegnforklaring						
Rør.Midtlinje - I drift Primær Varmer	Varmesentral.Navnpåskrift	Konsesjonsgrense.Grense	Kyst.Vannflate	Innsjø.Vannflate	Vei.Europavei	Vei.Kommunal vei
Rør.Midtlinje - I drift Sekundær Varmer	Varmesentral.Posisjon - Varmesentral	Konsesjonsområde.Område - Eksisterende	Kystlinje.Posisjon	Elv.Vannflate	Vei.Fylkesvei	Vei.Skogbruks vei