


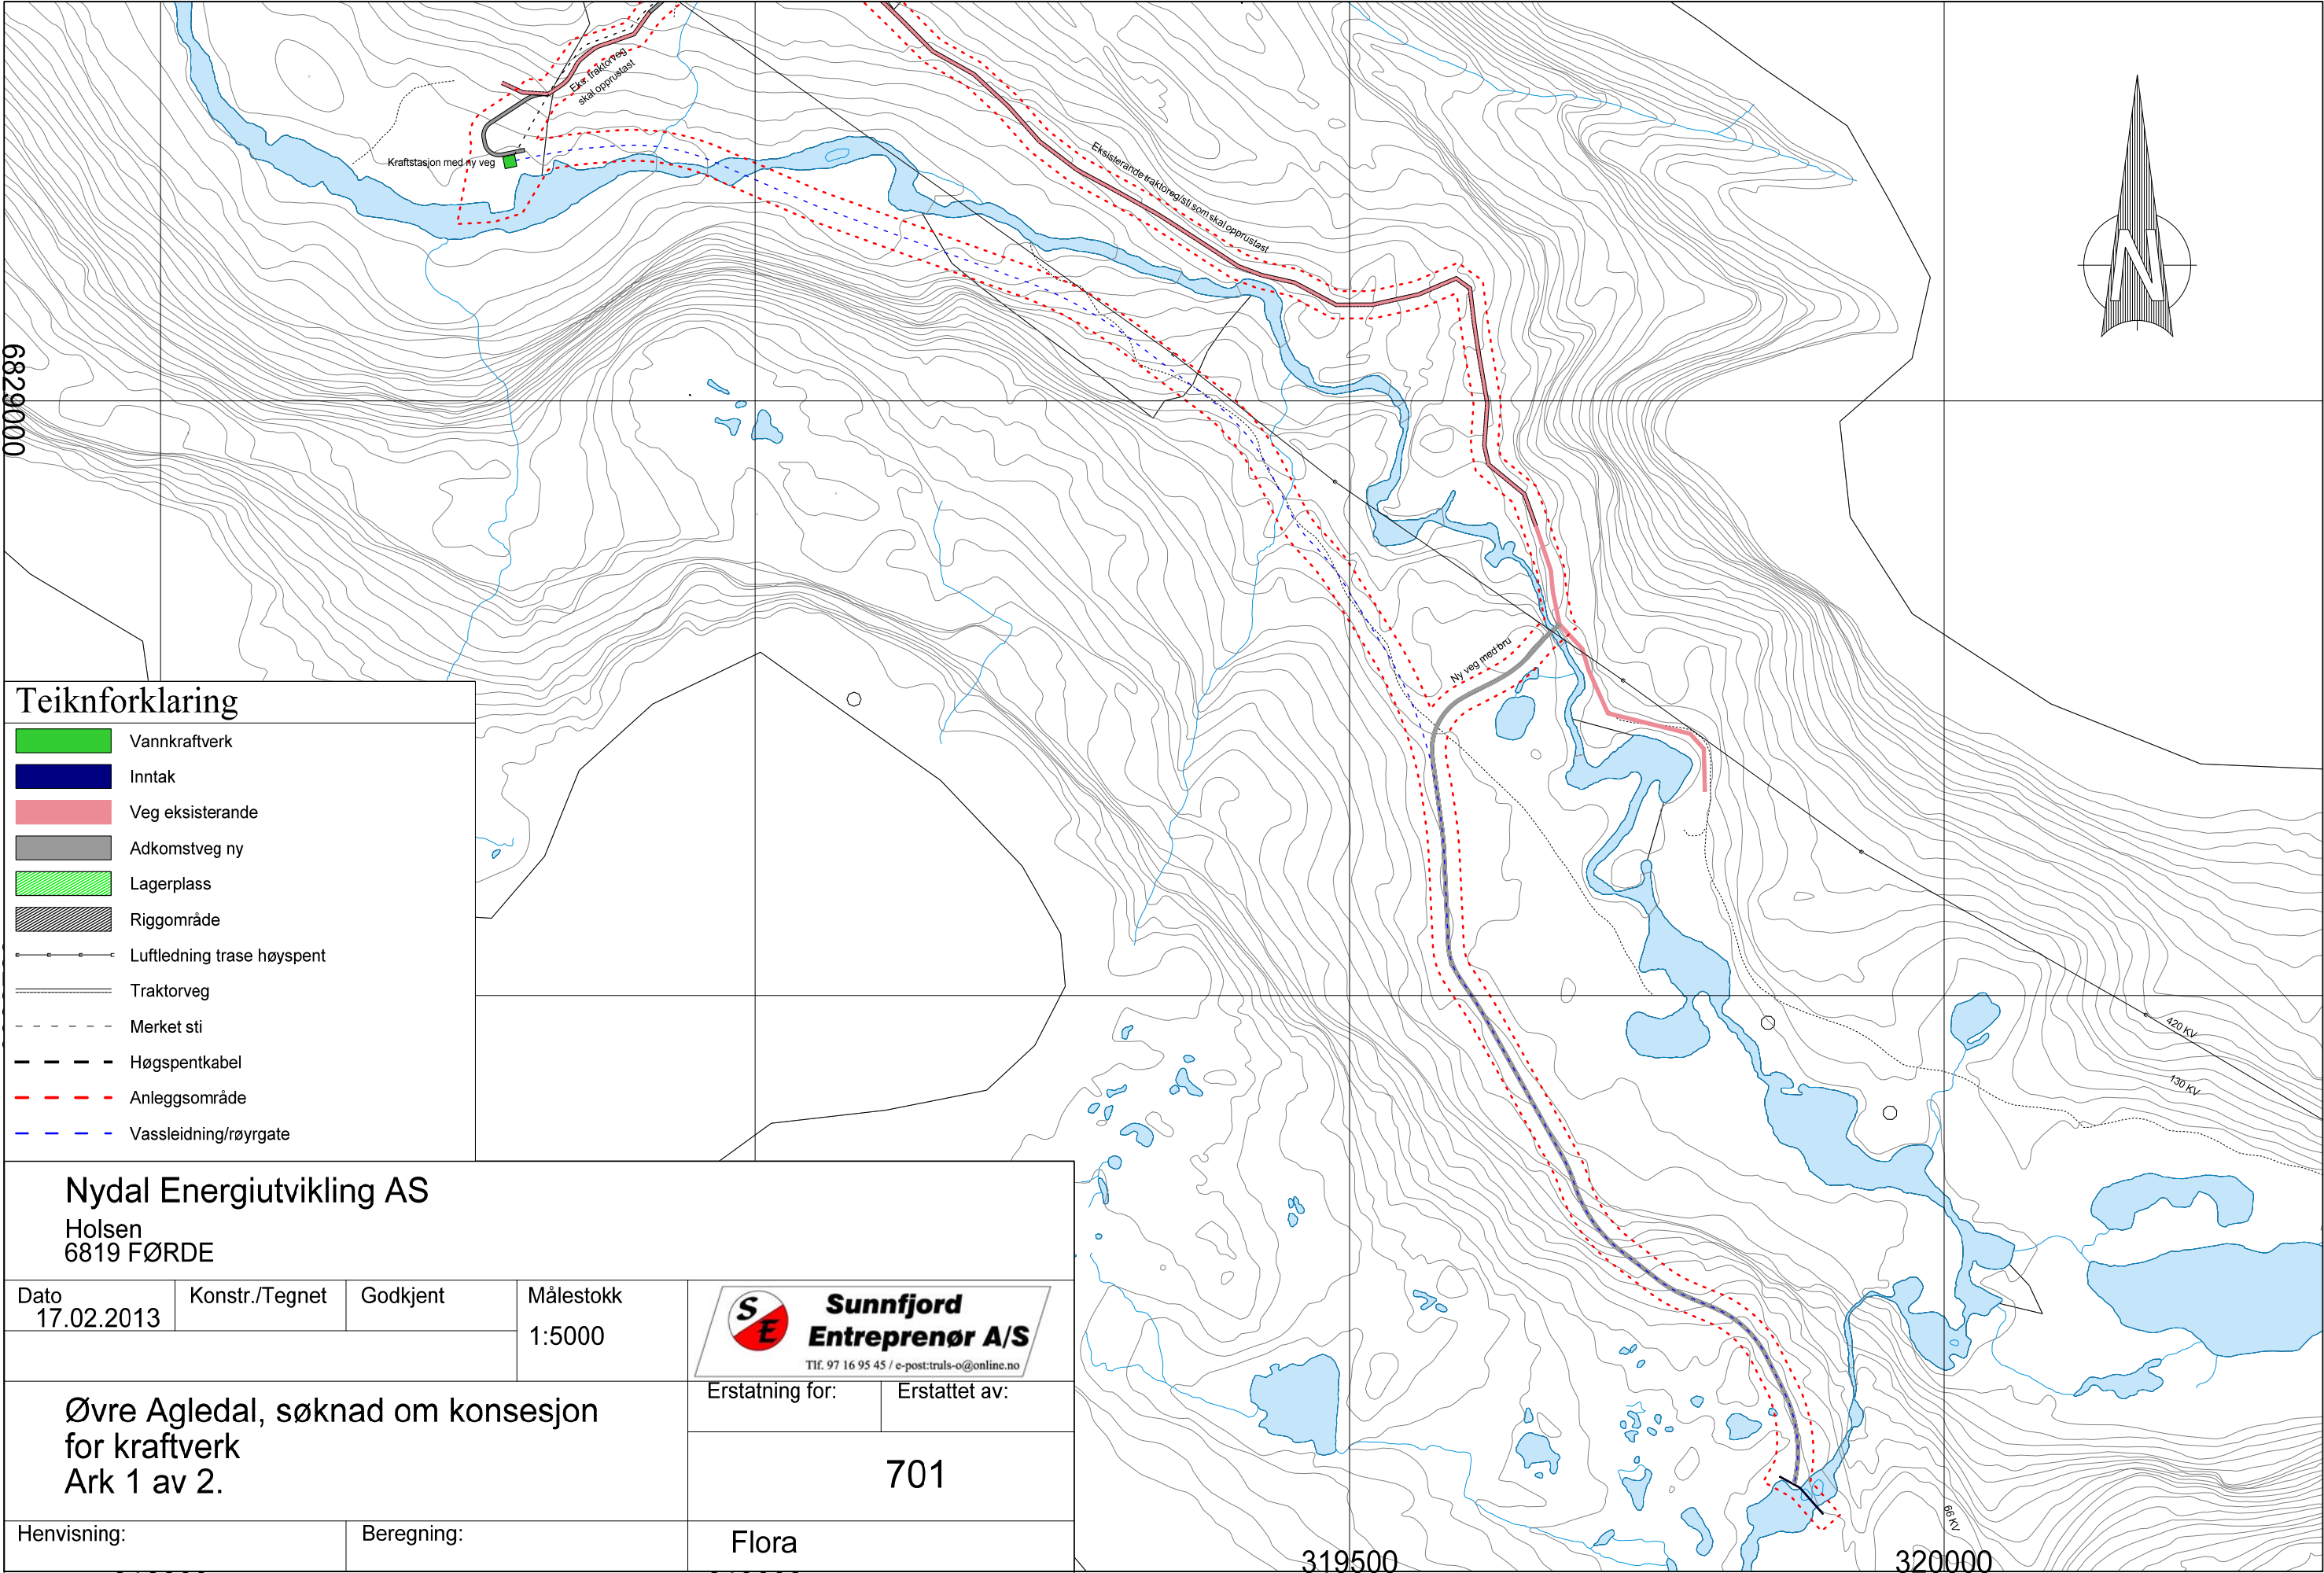

Teiknforklaring	
	Vannkraftverk
	Inntak
	Veg eksisterande
	Adkomstveg ny
	Lagerplass
	Riggområde
	Luftledning trase høyspent
	Traktorveg
	Merket sti
	Høgspenkabel
	Anleggsområde
	Vassleidning/røyrgate

Nydal Energiutvikling AS			
Holsen 6819 FØRDE			
Dato 17.02.2013	Konstr./Tegnet	Godkjent	Målestokk 1:5000
Øvre Agledal, søknad om konsesjon for kraftverk Ark 1 av 2.		Erstatning for:	Erstattet av:
		701	
Henvisning:	Beregning:	Flora	

**Sunfjord
Entreprenør A/S**
Tlf. 97 16 95 45 / e-post:truls-o@online.no