




METER




0 10 20 30 40 50 m


Revideringen gjelder:		Godkj.	Kontr.	Tegn.	Dato	Rev.
Byggherre: Opplandskraft DA					Målestokk: SOM VIST	
Anlegg: Kåja kraftverk						
Hoveddam med kraftstasjon				Sign.	Dato	
Arealdisponering				Tegn. HJS	17.09.2012	
Plan				Kontr. JL	17.09.2012	
				Godkj. BG	17.09.2012	
				Tegnings nr.: K01		
MULTICONSULT		Postboks 280, 1401 SKI. Tlf. 6485 5500		Prosjekt nr12 16520-1		
				Erst. for:		
				Erst. av:		

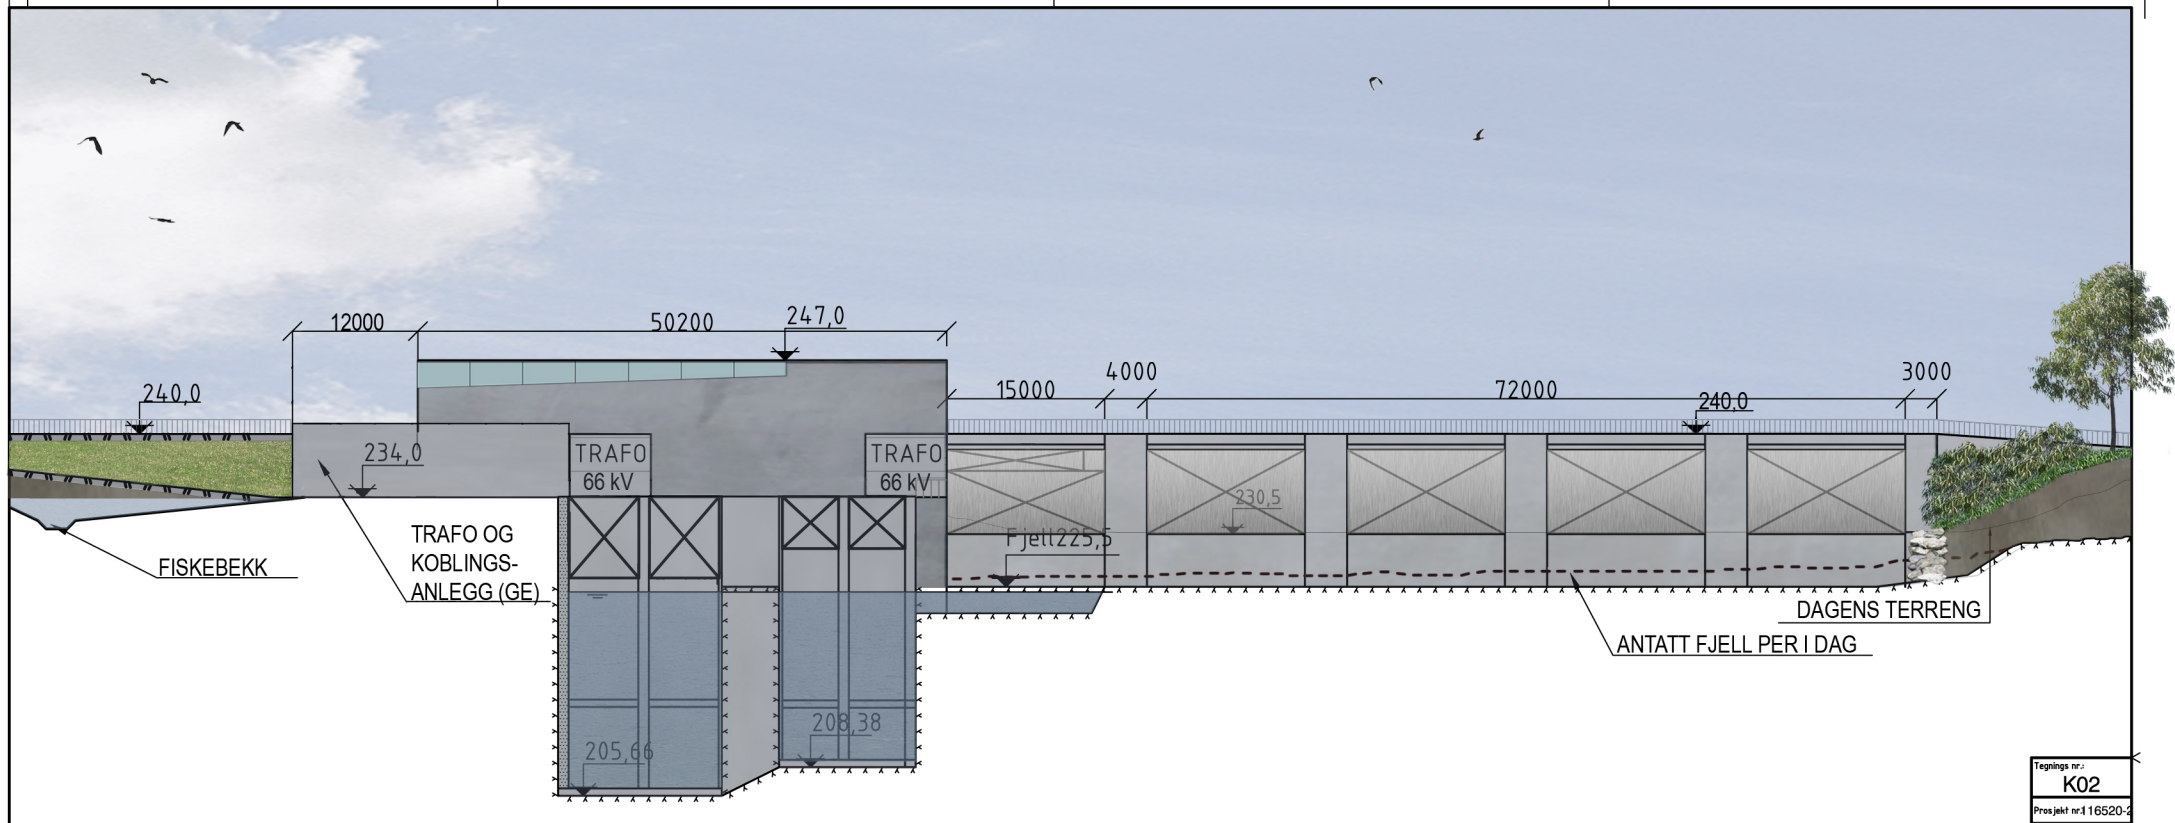

OPPRISS DAM, A-A





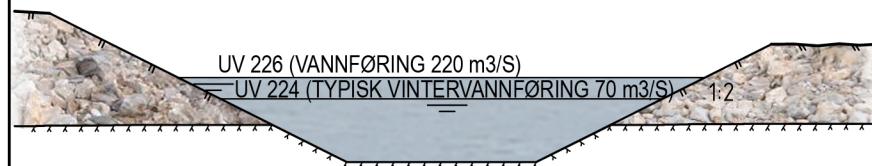


SNITT B-B, KANAL

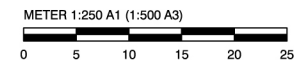

Tegnings nr.:
K02
Prosjekt nr. 16520-2

Revideringen gjelder:				Godkj.	Kontr.	Tegn.	Date	Rev.
Byggherre: Opplandskraft DA				Målestokk: SDH VIST				
Anlegg: Kåja kraftverk				Sgn.				
Kraftstasjon, hoveddam og trafoplassering Oppriss				Tegn.	VIS	17.09.2012		
				Kontr.	JL	17.09.2012		
				Godkj.	BG	17.09.2012		
 MULTICONSULT Postboks 280, 1401 SKI. Tlf. 6485 5500				Tegnings nr.: K02				
				Prosjekt nr. 16520-2				
				Erst. fgn.				
				Erst. av:				

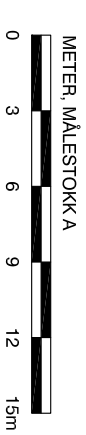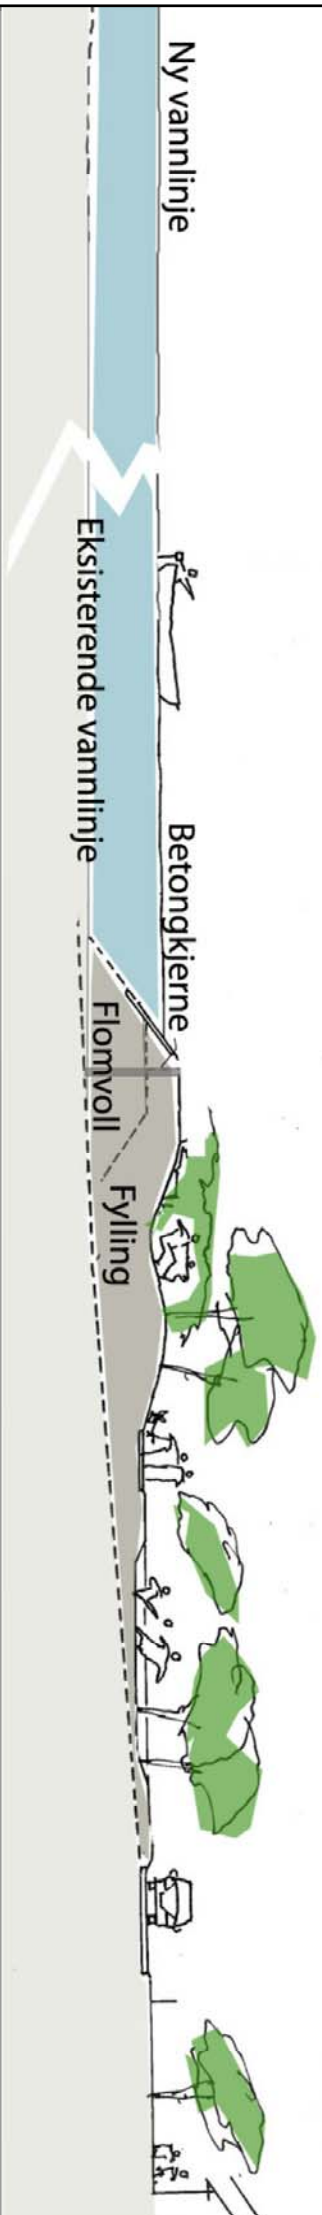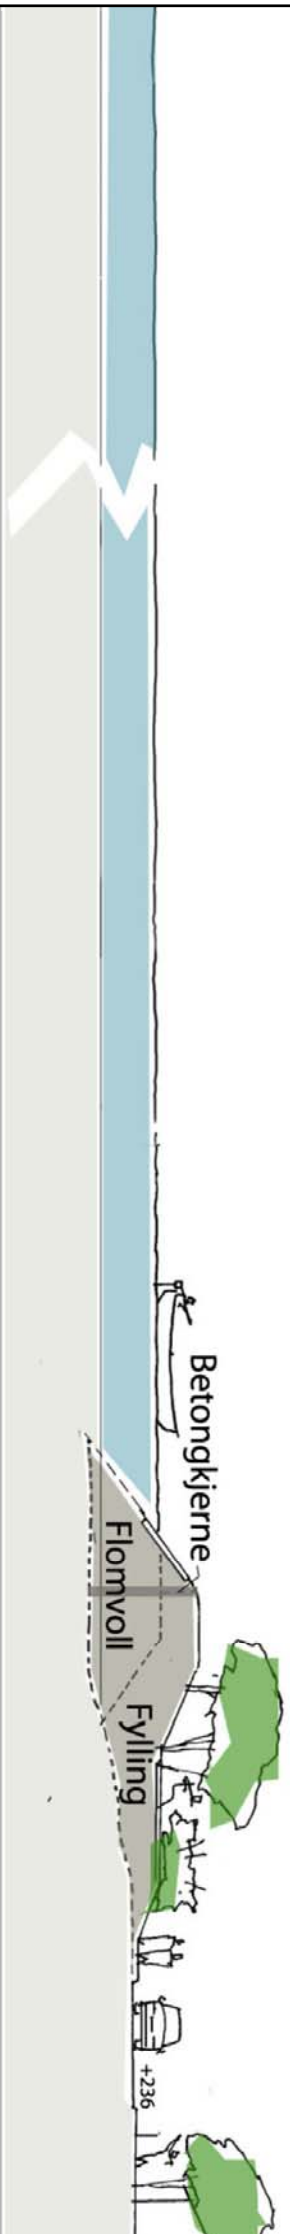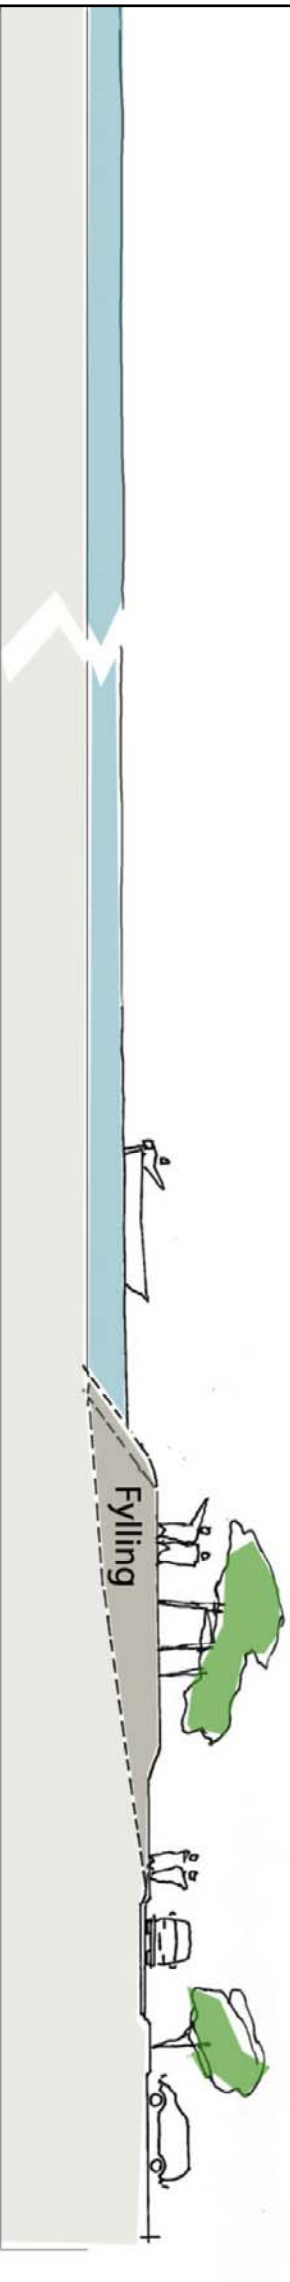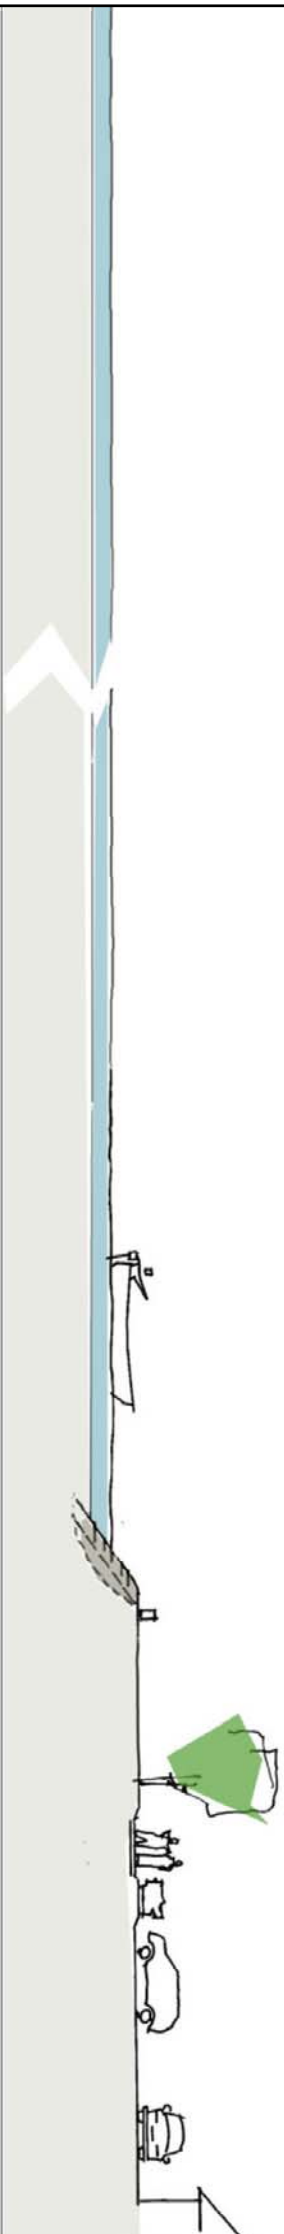

Tegnings nr.:	K-03
Prosjekt nr.:	1652

Revideringen gjelder:	Godkj.	Kontr.	Tegn.	Dato

Byggherre:	KÅJA KRAFT DA	Målestokk:
Anlegg:	KÅJA KRAFTVERK	SOM VIST

	Sogn	Dato
Tegn	MSALL	2009
Kont.	HBJ	2009

Godkj.	BG	11.03.2011

MULTICONSULT

Posidbns 265, 0213 SKOVEN TR. 2158 5500


K-03

Legnms nr.: _____

Prospekt nr.: 116622

Esti for: _____


Esti av: _____

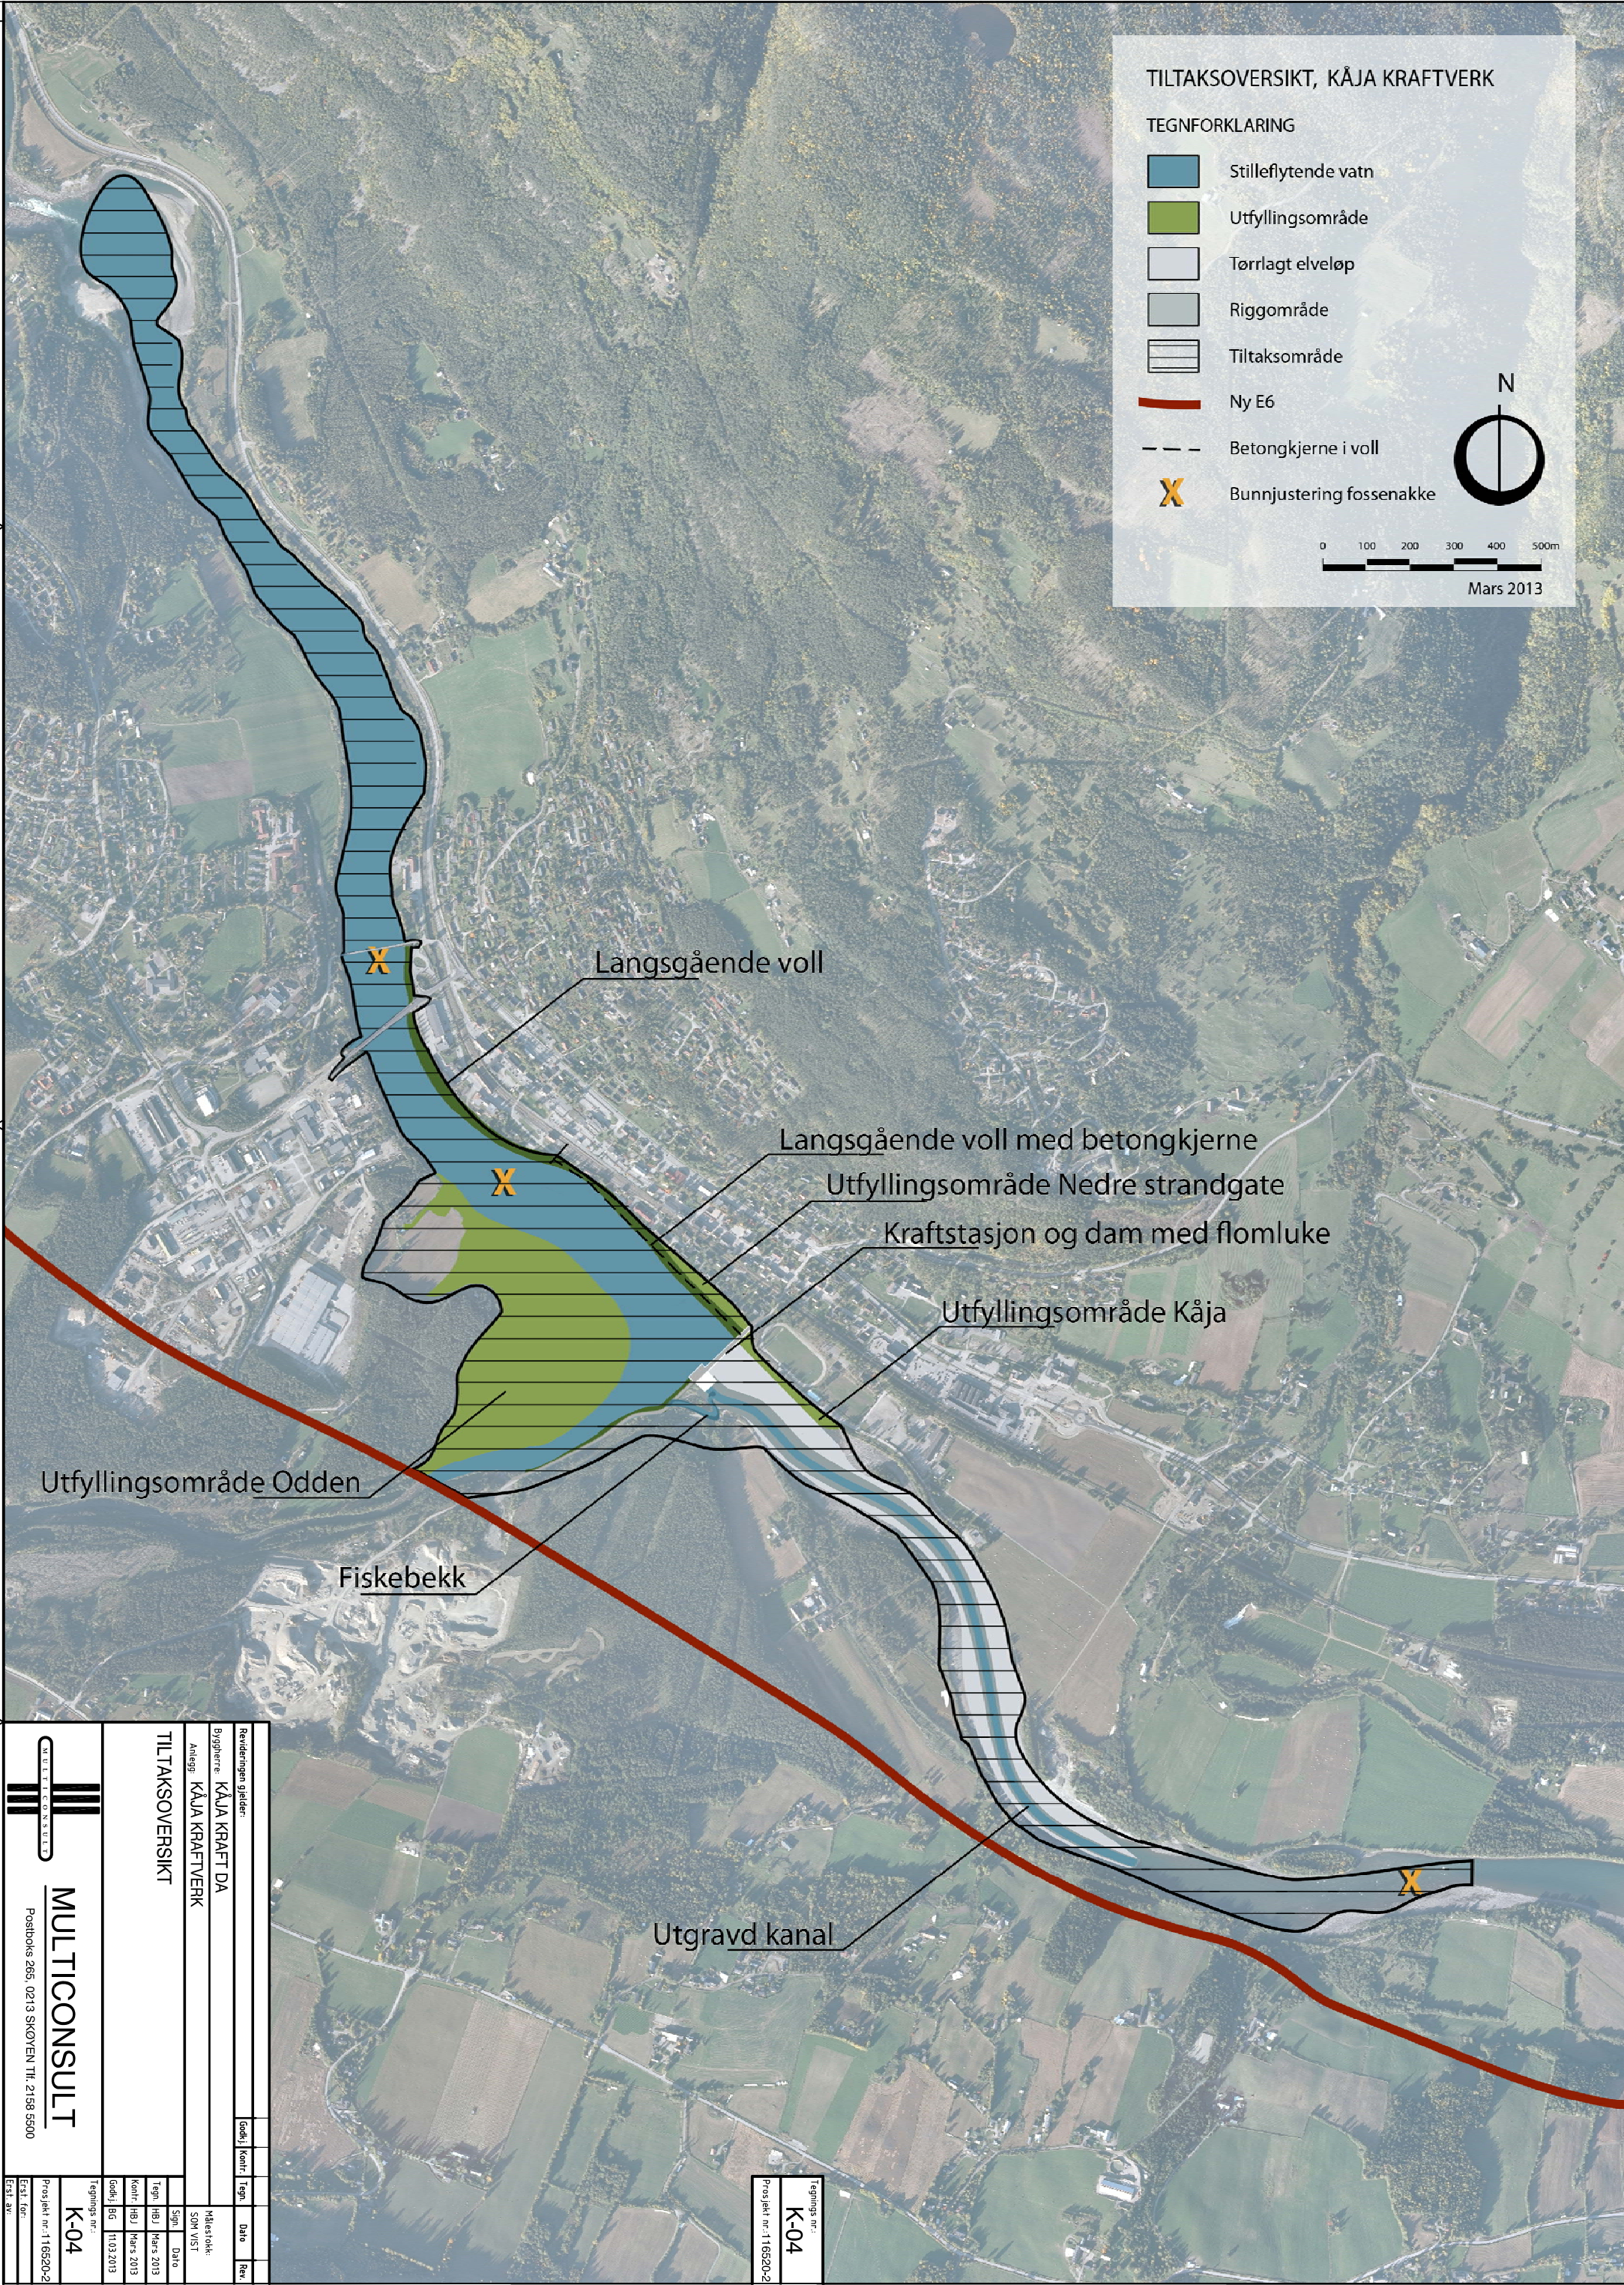

TILTAKSOVERSIKT, KÅJA KRAFTVERK

TEGNFORKLARING

- Stilleflytende vatn
- Utfyllingsområde
- Tørrlagt elveløp
- Riggområde
- Tiltaksområde
- Ny E6
- Betongkjerne i voll
- Bunnjustering fossenakke

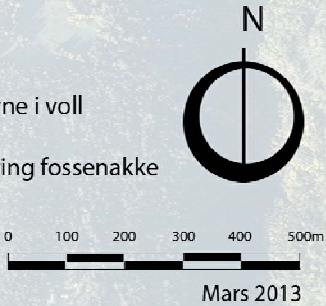

Langsgående voll

Langsgående voll med betongkjerne

Utfyllingsområde Nedre strandgate

Kraftstasjon og dam med flomluke

Utfyllingsområde Kåja

Utfyllingsområde Odden

Fiskebekk

Utgravd kanal

Revisjonen gjelder:		Godek	Kont	Tegn	Dato	Rev
Byggherre: KÅJA KRAFT DA						
Anlegg: KÅJA KRAFTVERK						
TILTAKSOVERSIKT						
Målestokk: 500 VIST						
Tegn: HBJ						
Kont: HBJ						
Godek: BG						
Tegnings nr.: K-04						
Prosjekt nr.: 116520-2						
Eget for:						
Eget av:						

Tegnings nr.: K-04
Prosjekt nr.: 116520-2



Fra utsiktspunktet på Brakjeberget vil en ny kraftstasjon ved Kåja ligge sentralt i landskapsbildet. Dette er ett av få punkt der både oppstrøms- og nedstrøms elveløp vil være godt synlig.





Endringene i landskapsbilde vil oppleves som størst ved Strandgata 27. Her er eiendommen opparbeidet ned mot elvefronten og vegetasjonen er begrenset slik at den visuelle kontakten med elva er god. Landskapsbildet etter utbygging vil i stor grad avhenge av hvordan tomten tilrettelegges. De grå modellbyggene på motsatt side av elva utgjør bygningsmassen ved Odden Camping.



Fra Strandgata, lengst sør mot Kåja hindrer eksisterende vegetasjon i stor grad visuell kontakt med elva. Ved etablering av tiltaket vil heva, utfylt areal hindre utsyn over elva mens den visuelle kontakten med det overordna landskapsrommet vil bedres. Dette medfører også at kraftstasjonen blir godt synlig.





Fra Byrebrua gis det god utsikt utover det stilleflytende vannspeilet ned mot kraftstasjon og demning. Elvefronten er gjort tilgjengelig med åpne opparbeida areal, hvis innhold vil bestemmes i en senere fase.



Baukholshaugen utgjør et av få punkter i de øvre lisdene der tiltaket vil være synlig. På dette bildet, tatt med sterk zoom, er tiltaket godt synlig, uten at det dominerer i det sammensatte landskapsbildet.

