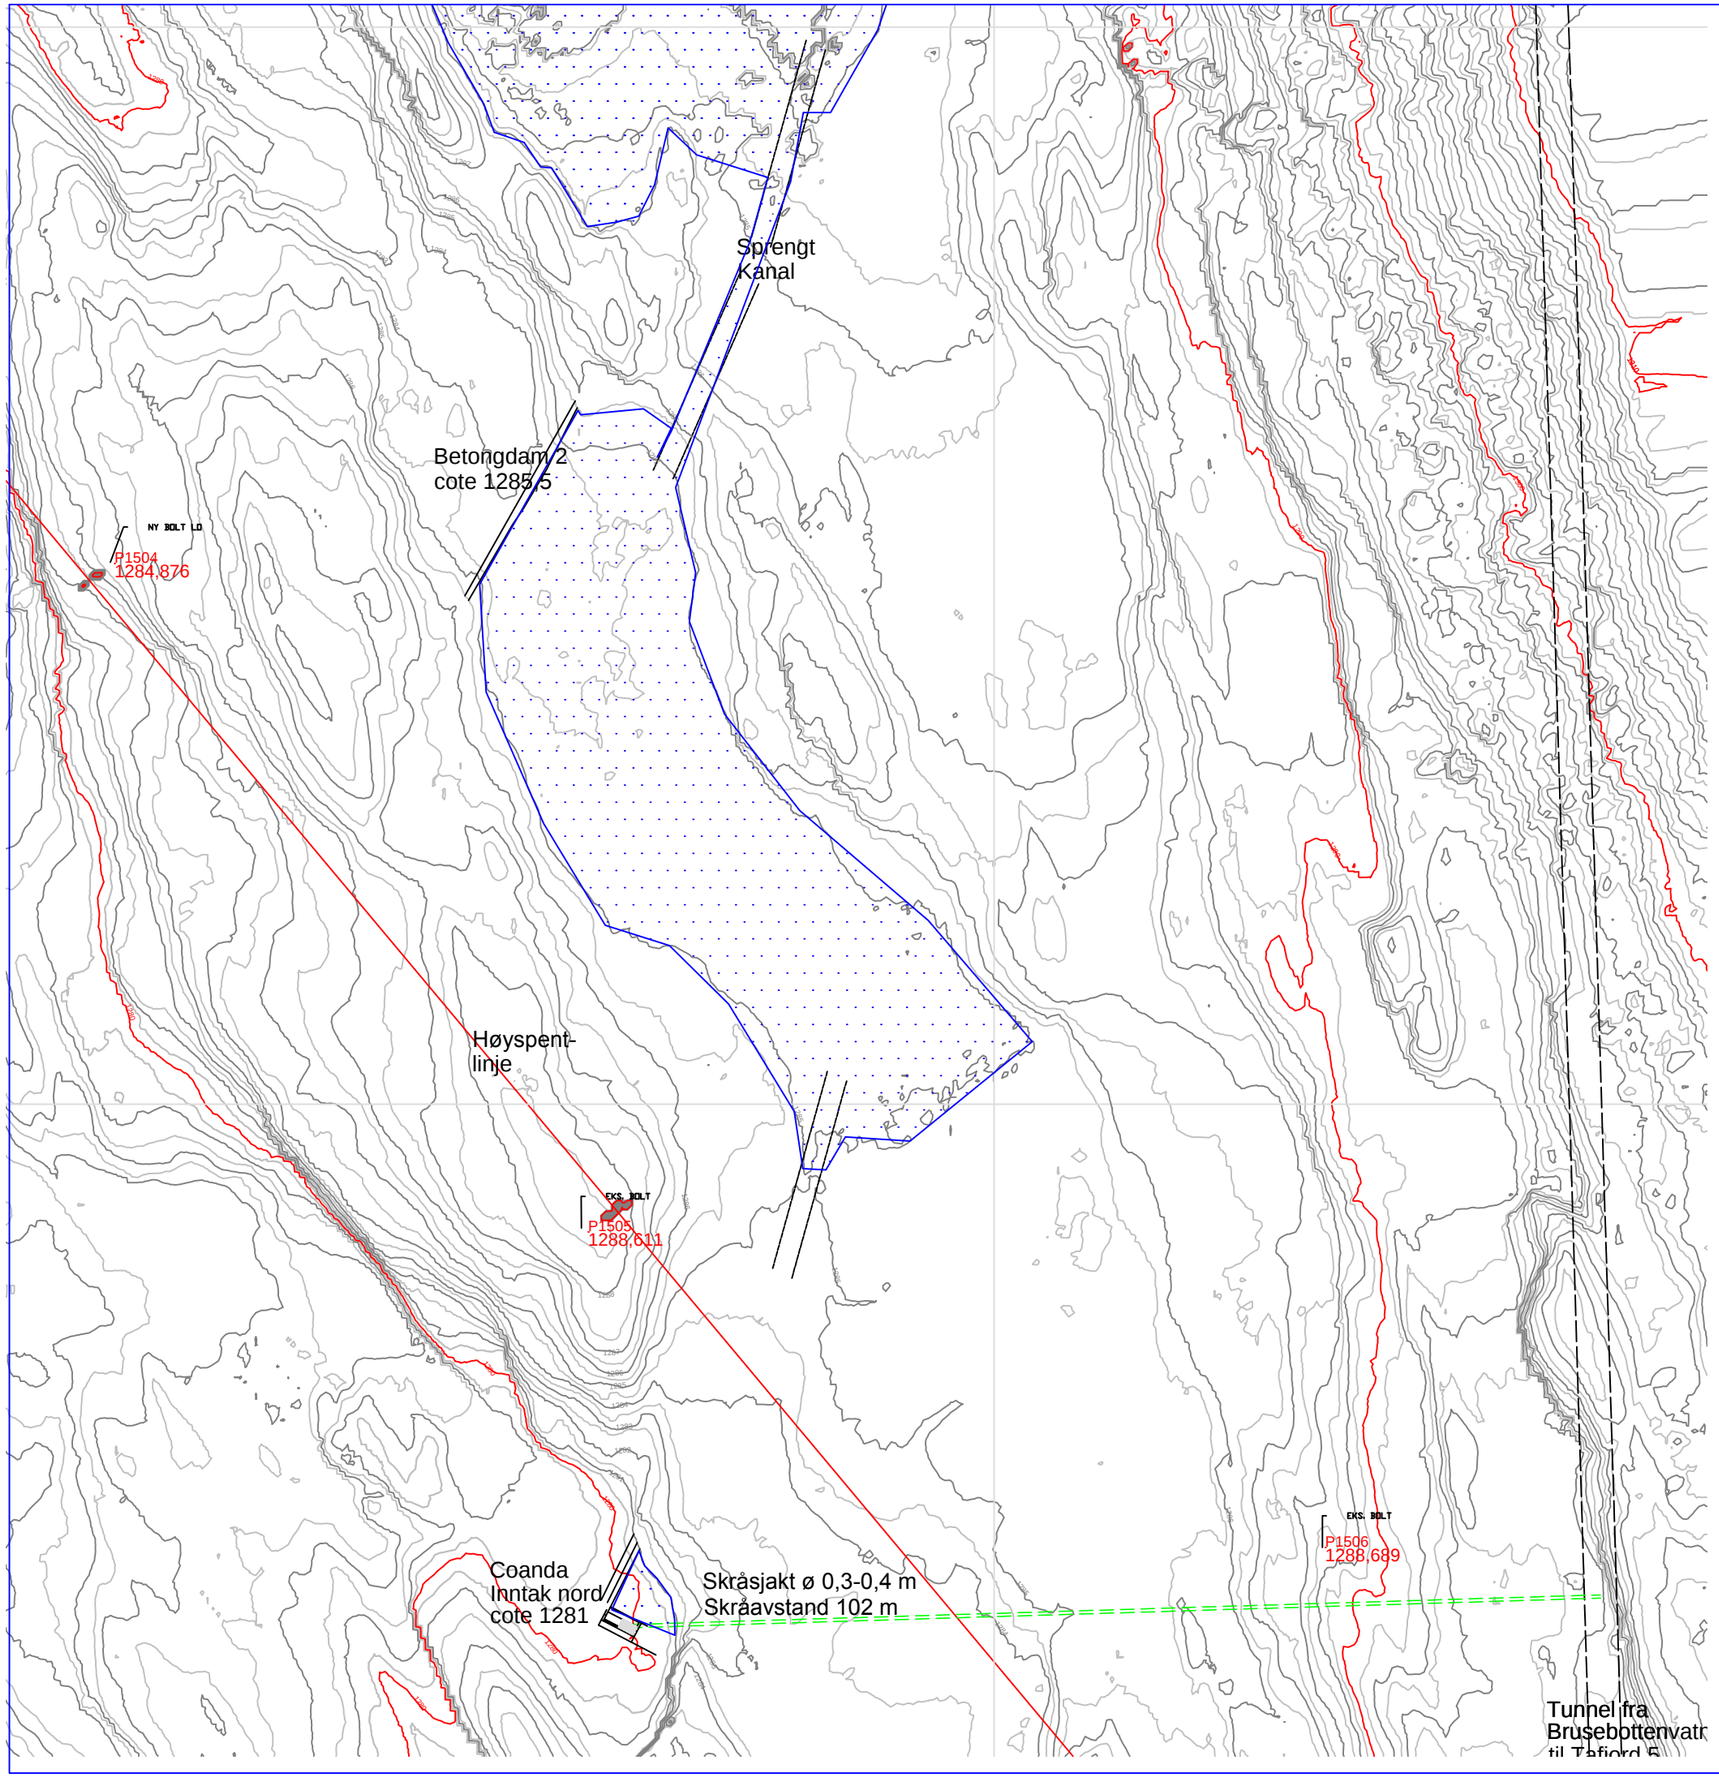

Ikke i målestokk, nedskalert A0-tegning

Rev.bet.	Revisjonen gjelder	Dato/Sign.	Kontrollert

OPPDRAGSGIVER:
TAFJORD KRAFTPRODUKSJON AS
Telefon 70 10 01 00
Telefax 70 10 01 10
Postboksen 4, 6010 Ålesund
Postboks 1500, 6025 Ålesund

Konstruert:	D.F.	20.01.2016
Tegnet:	D.F.	2016
Kontrollert:	D.F.	07.04.2016
Godkjent:		

Målestokk 1:200

TAFJORD 5
INNTAK AV NEDBØRSFELT I ØVRE KOPPANE

INNTAK NORD, SPERREDAM OG TO KANALER

Erstatning for: | Erstattet av:

PROJEKTERENDE:
TAFJORD KRAFTPRODUKSJON AS
Besøksadresse: Notøven, 4, 6010 Ålesund
Postadresse: Postboks 1500, 6025 Ålesund
Telefon 70 10 00 00 Telefax 70 10 01 10

Tegning nr.
00103

Rev.bet.

Blad nr.

Saksgruppe nr.
K05-E5