


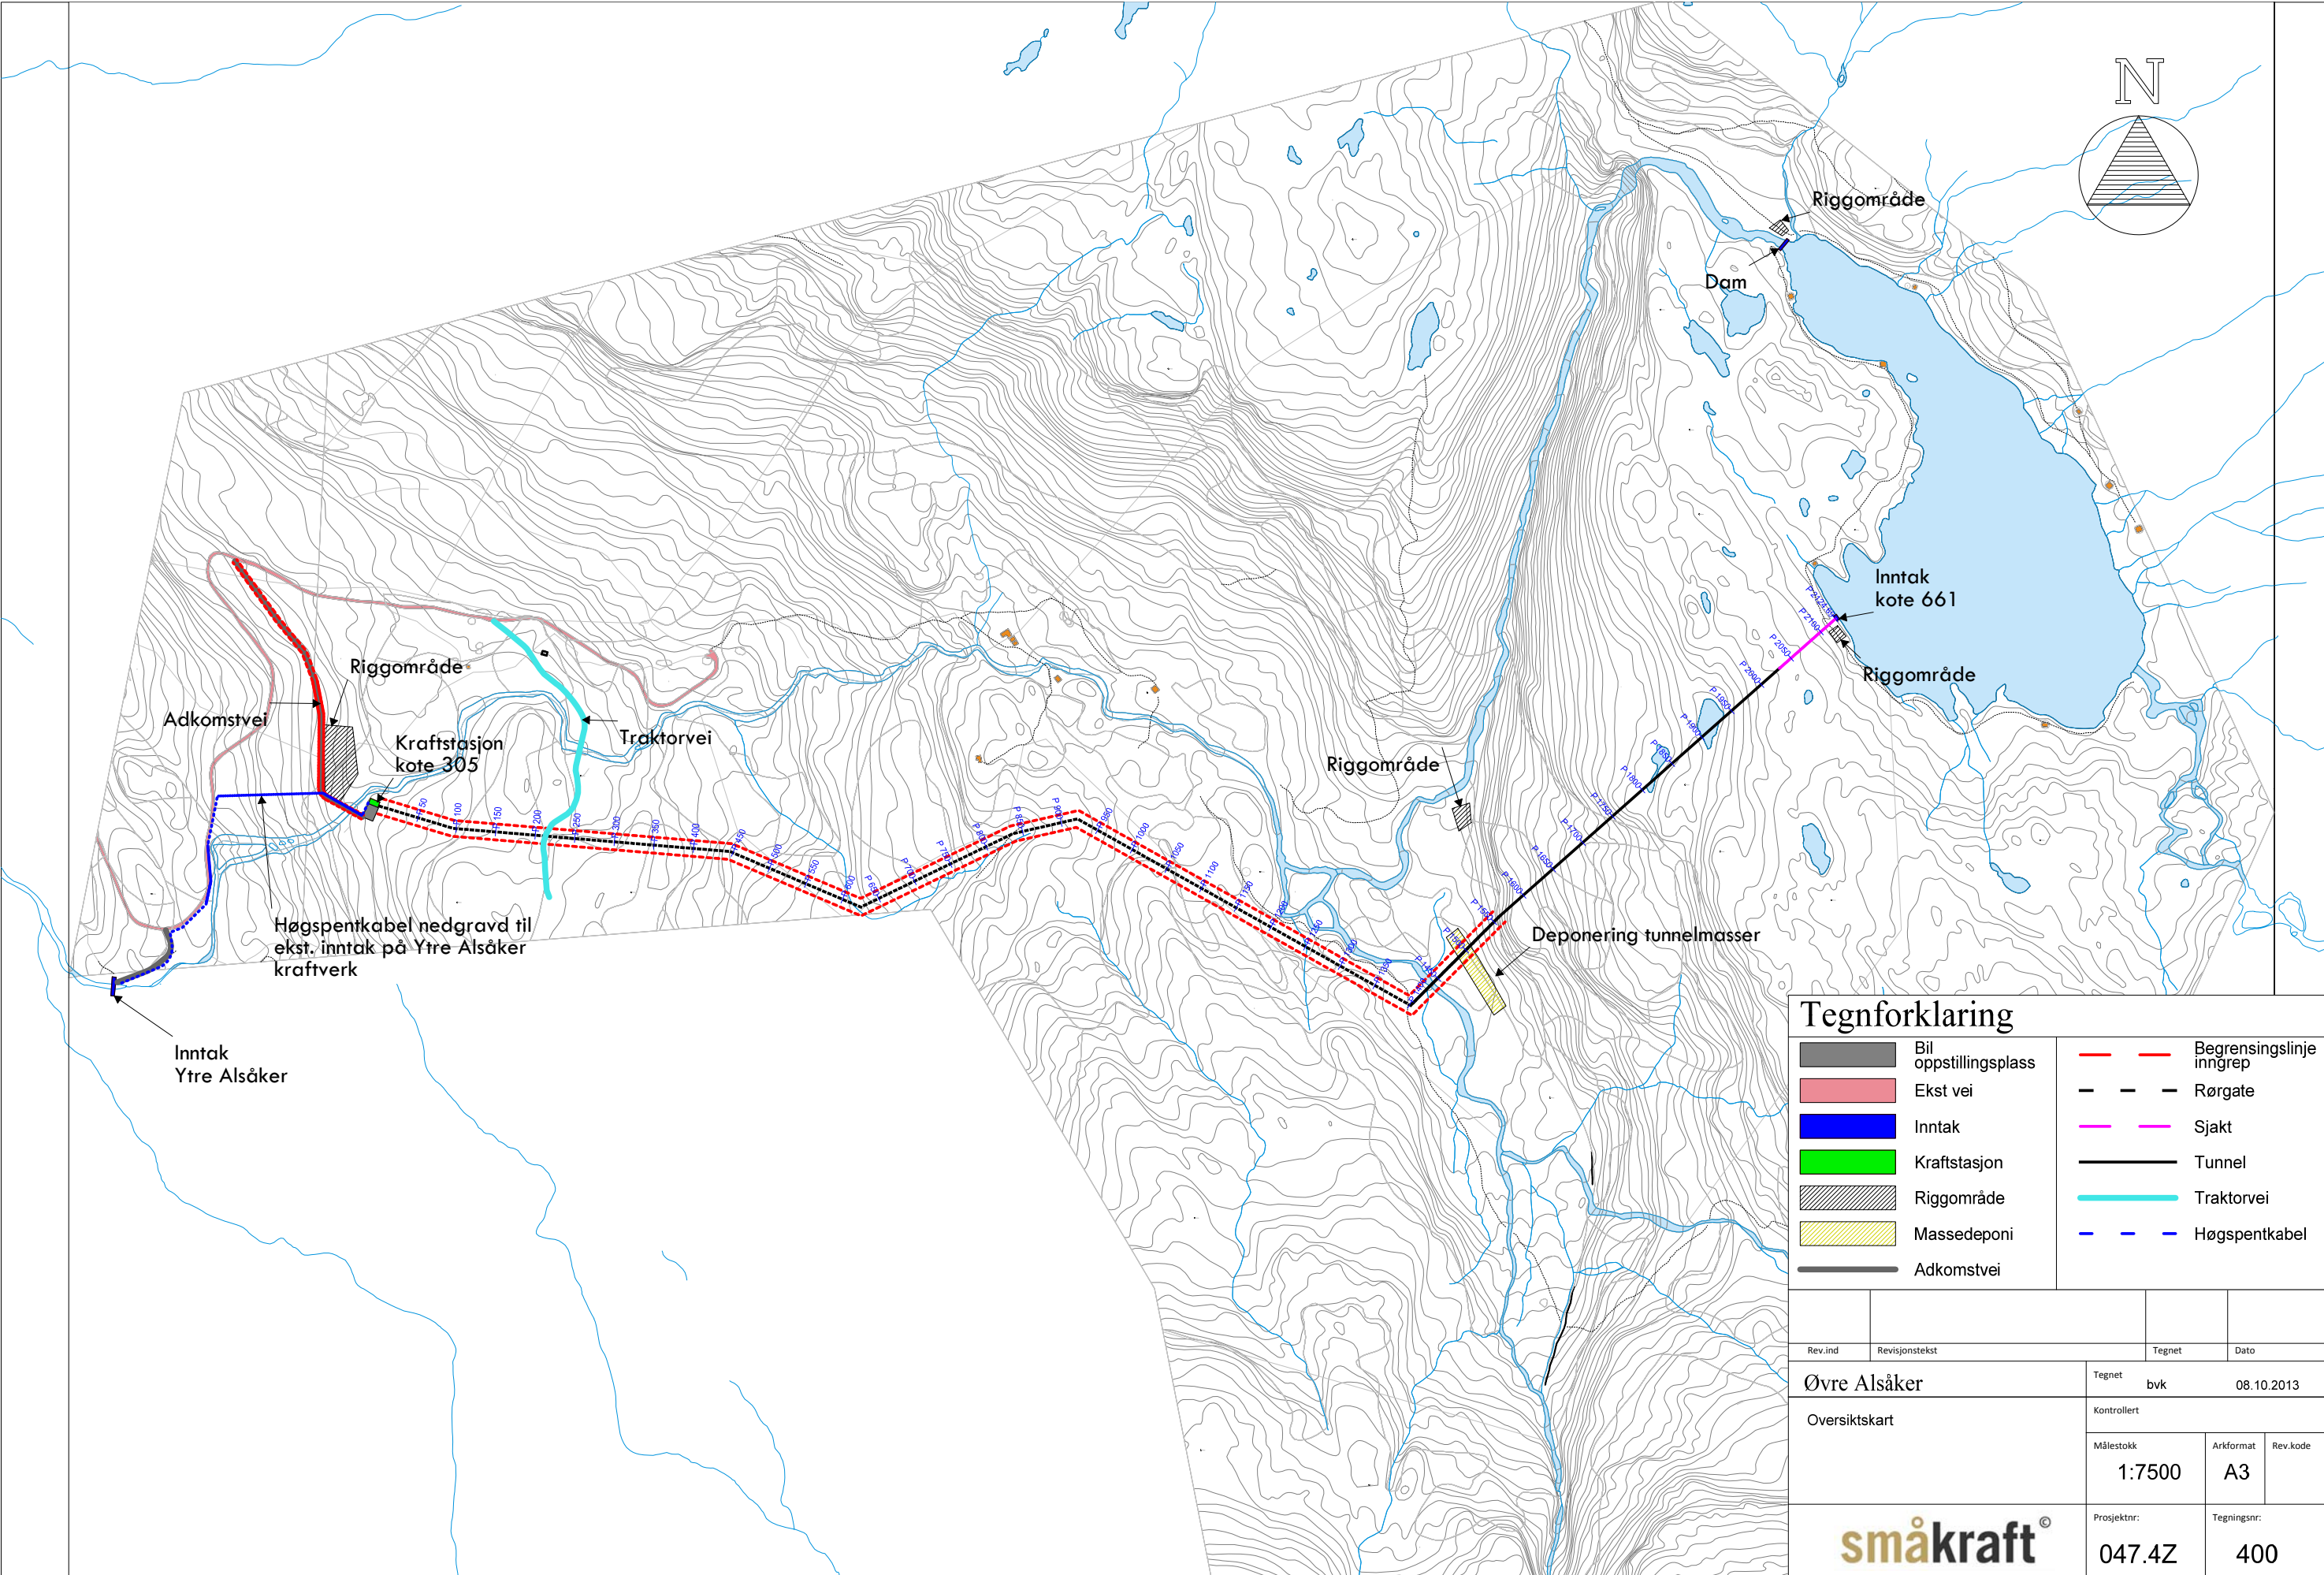

Tegnforklaring

	Bil oppstillingsplass		Begrenslingslinje inngrep
	Ekst vei		Rørgate
	Inntak		Sjakt
	Kraftstasjon		Tunnel
	Riggområde		Traktorvei
	Massedeponi		Høgspenkabel
	Adkomstvei		

Rev.ind	Revisjonstekst	Tegnet	Dato
Øvre Alsåker		Tegnet bvk	08.10.2013
Oversiktskart		Kontrollert	
		Målestokk 1:7500	Arkformat A3
		Prosjektnr: 047.4Z	Tegningsnr: 400