



B-B

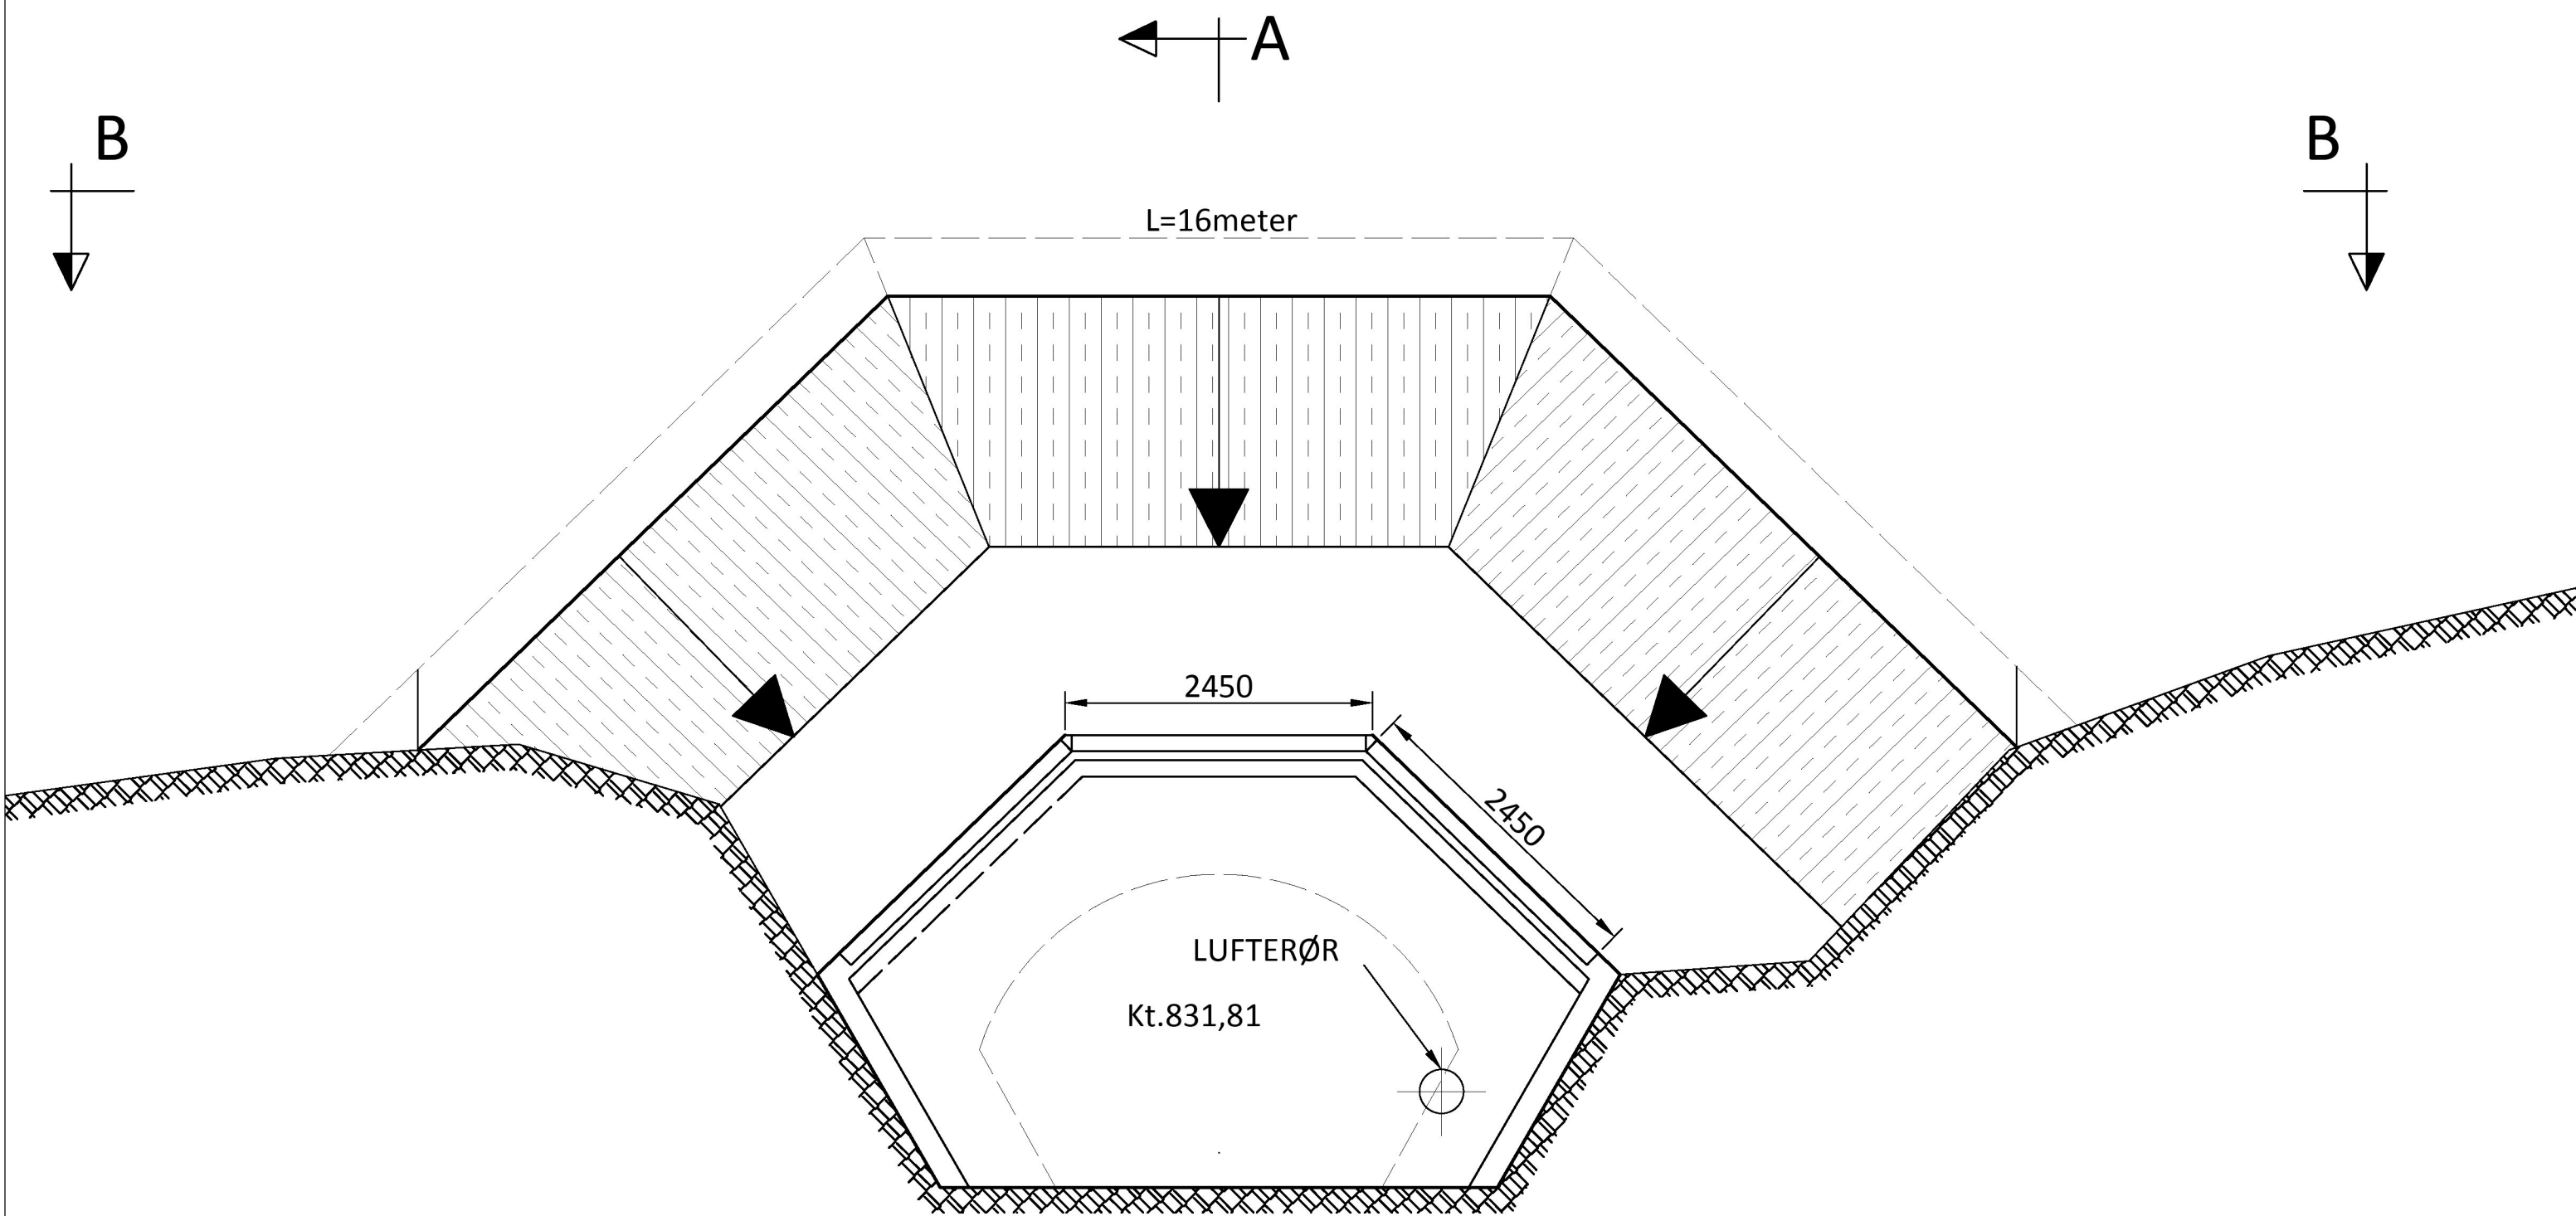


A

C-C

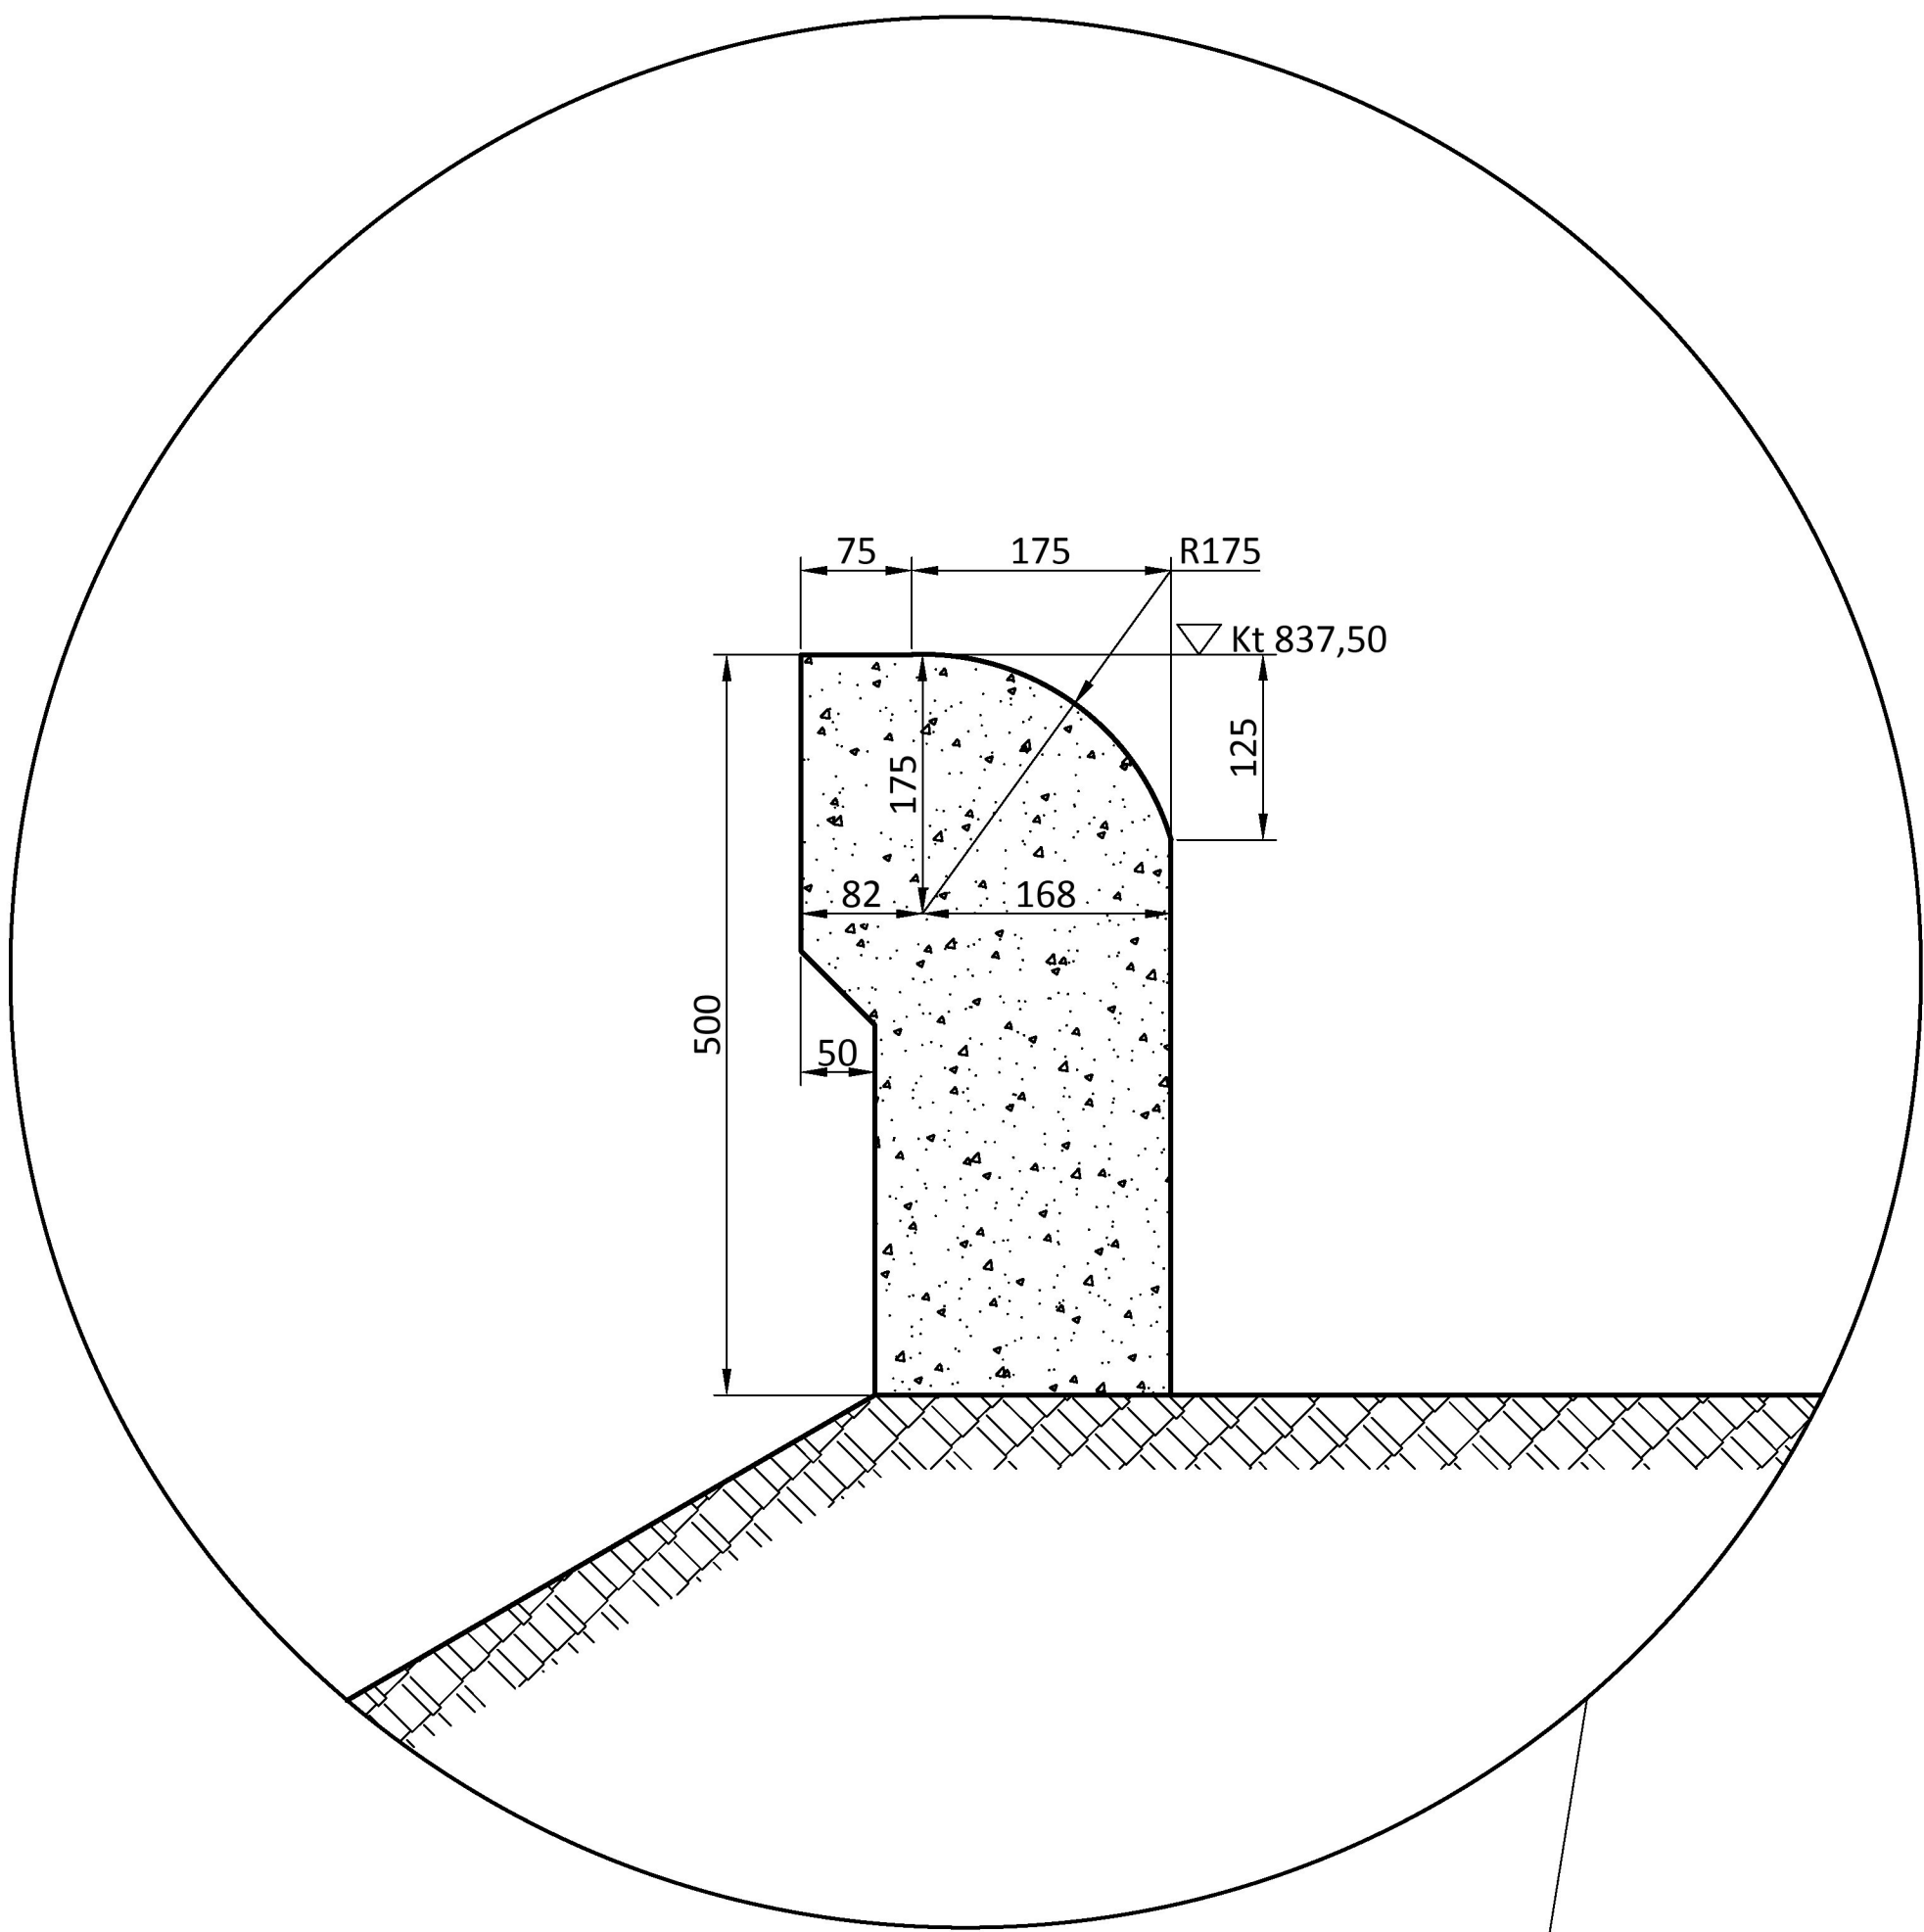

DETALJ D 1:5

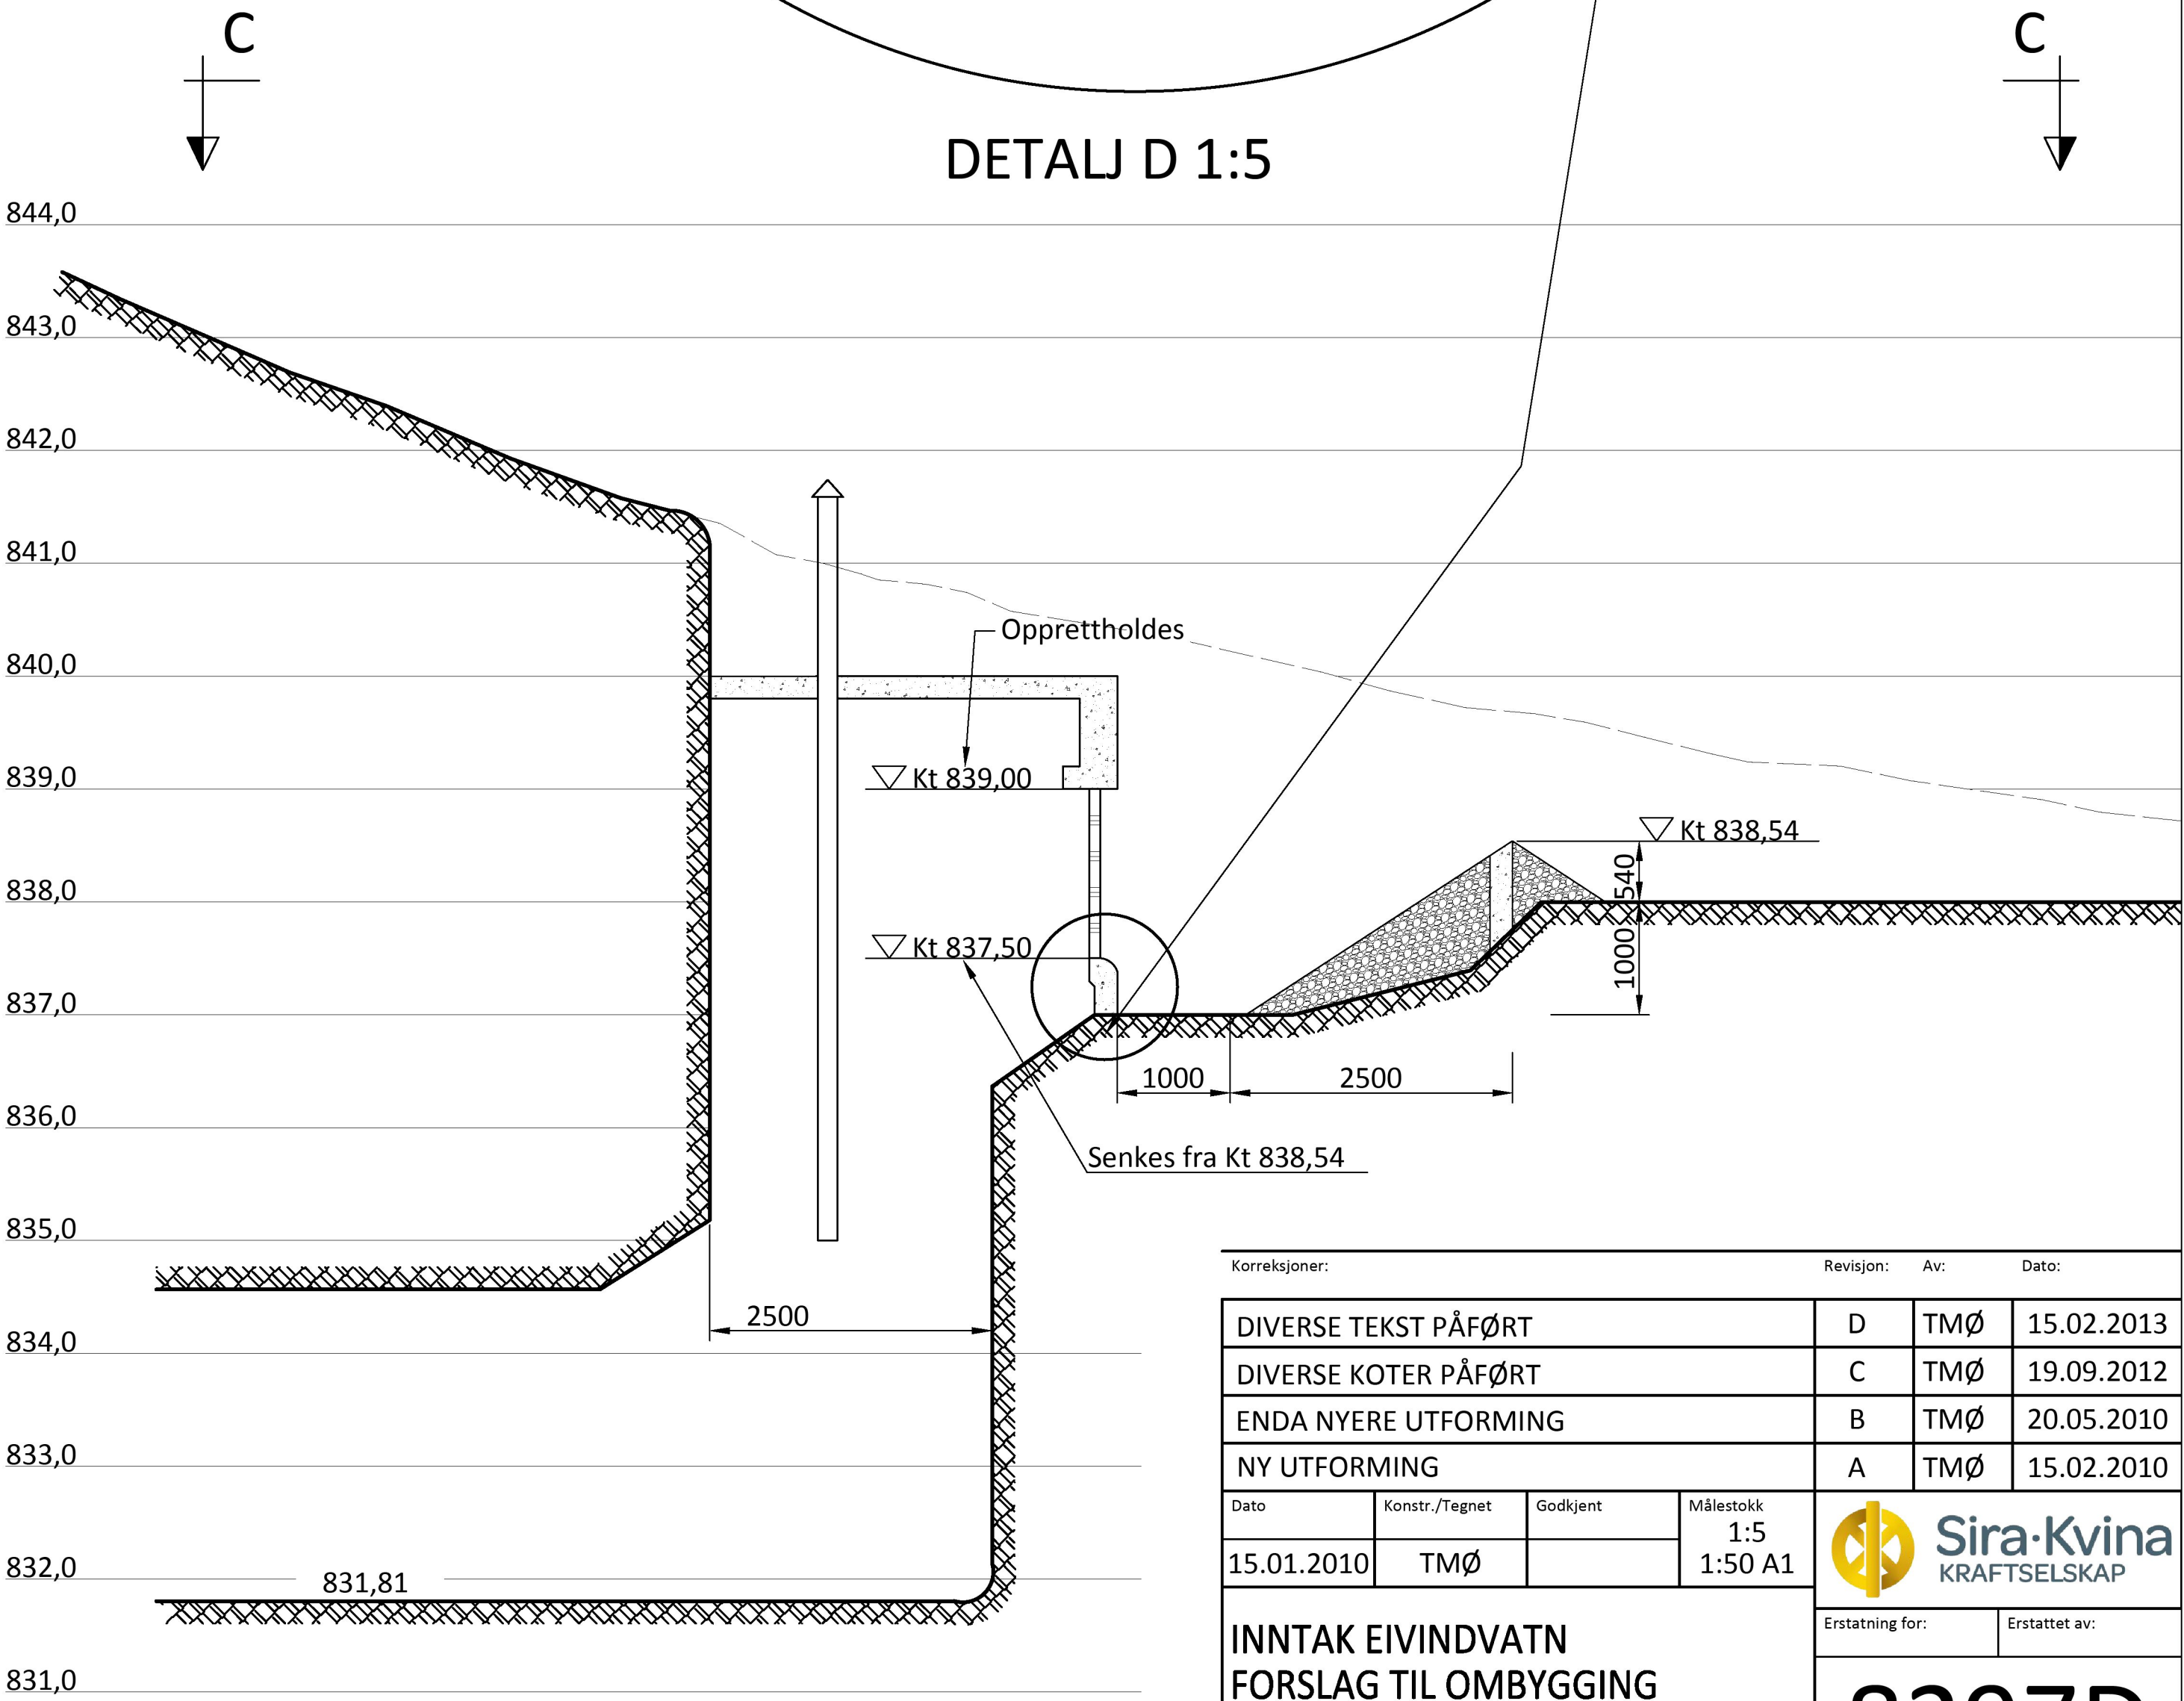

Korrekksjoner:				Revisjon:	Av:	Dato:
DIVERSE TEKST PÅFØRT				D	TMØ	15.02.2013
DIVERSE KOTER PÅFØRT				C	TMØ	19.09.2012
ENDA NYERE UTFORMING				B	TMØ	20.05.2010
NY UTFORMING				A	TMØ	15.02.2010
Dato	Konstr./Tegnet	Godkjent	Målestokk	 Sira-Kvina KRAFTSELSKAP		
15.01.2010	TMØ		1:5 1:50 A1			
INNTAK EIVINDVATN FORSLAG TIL OMBYGGING PLAN-OPPRISS				Erstatning for:		Erstattet av:
				8297D		
Henvisning:		Beregning:		RNE.324.000.B08297		