


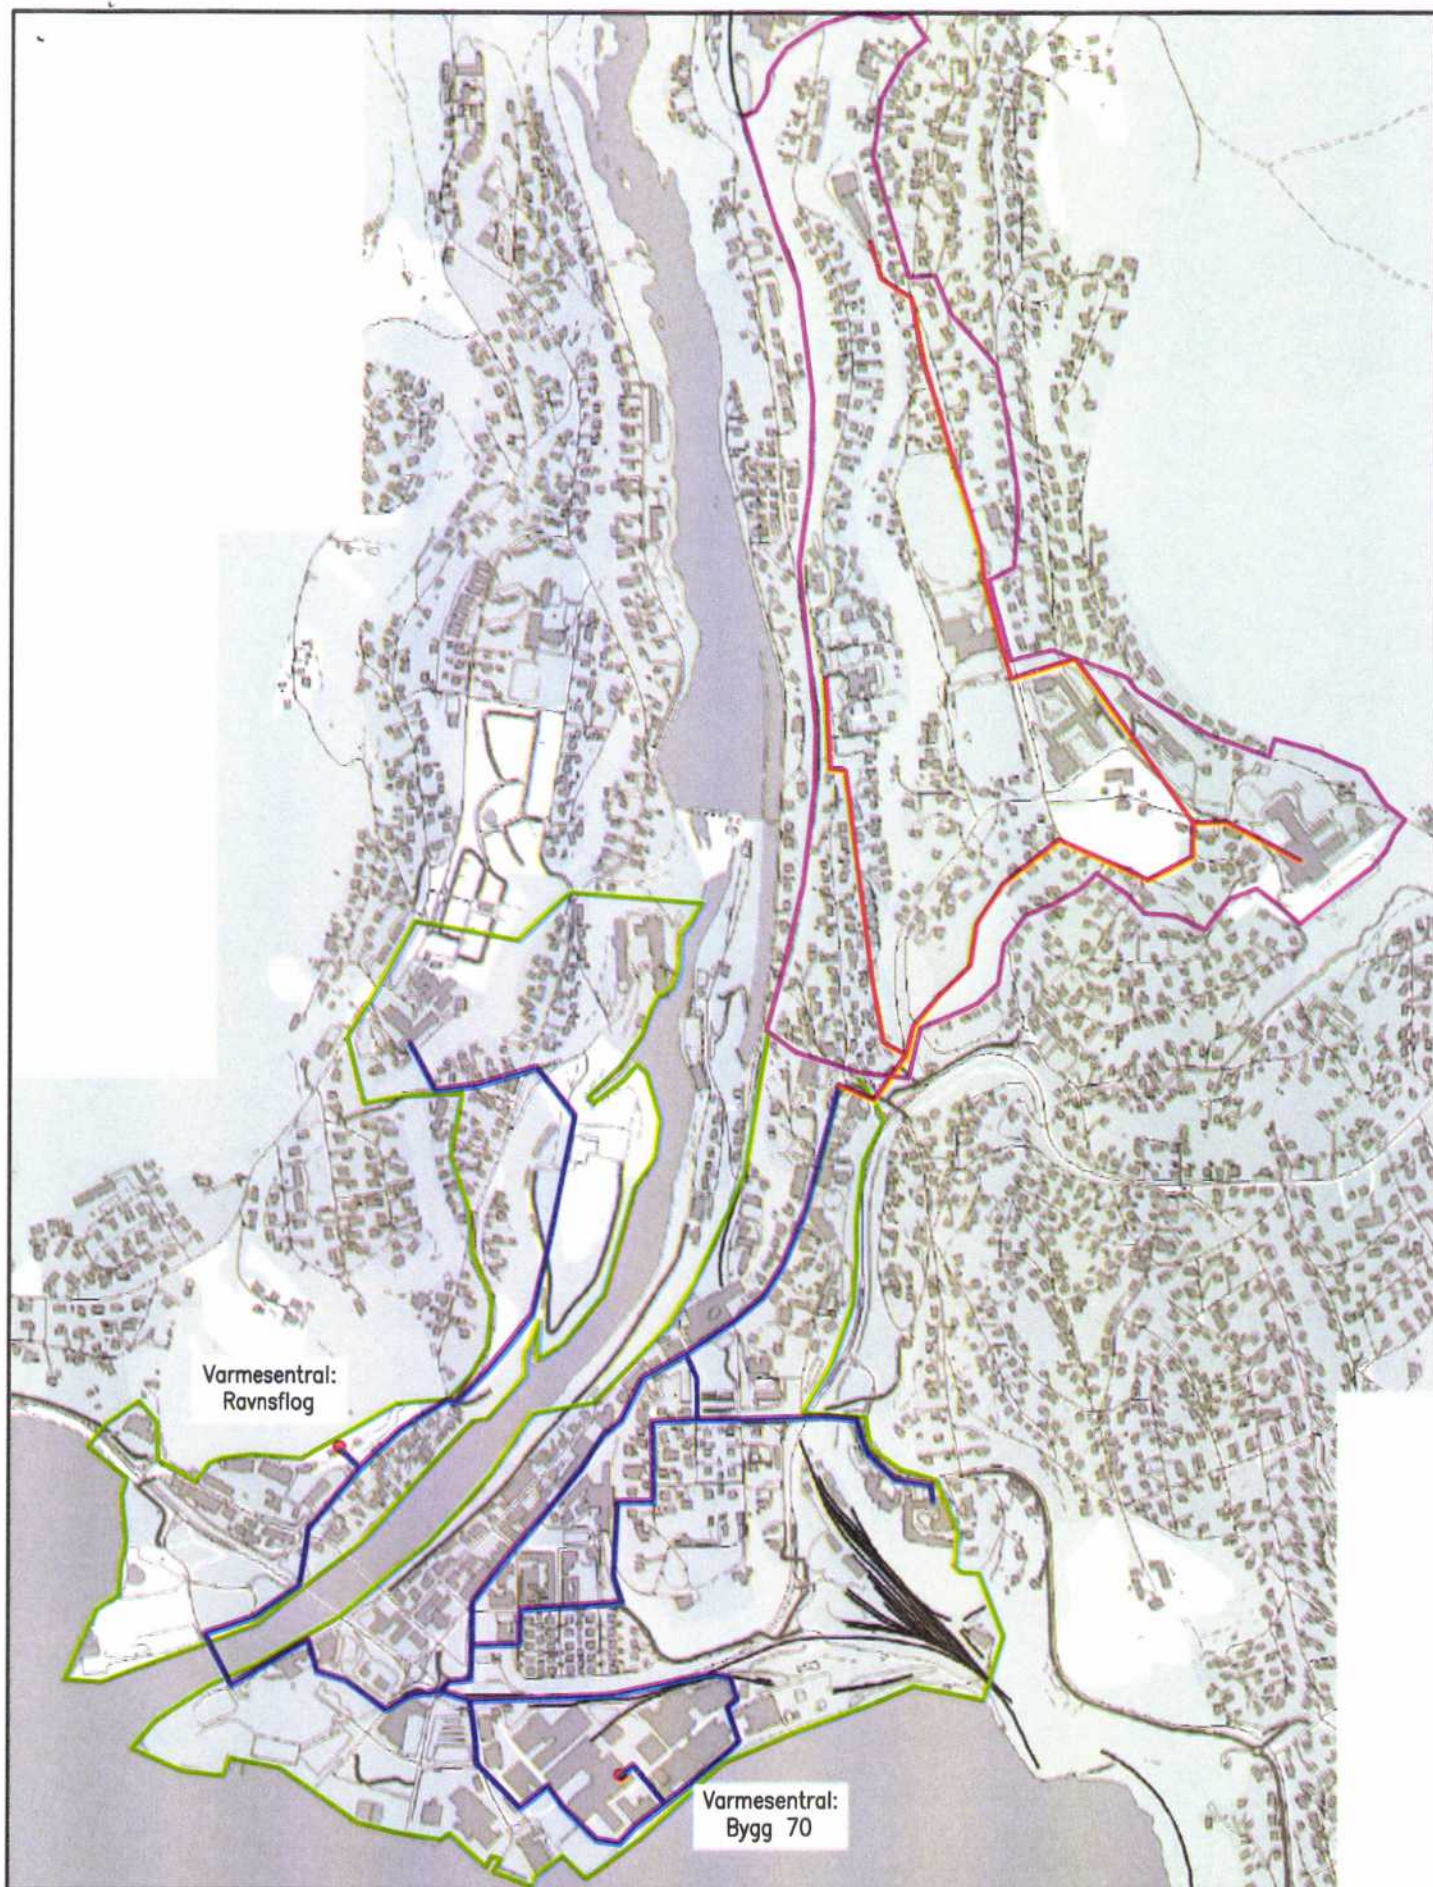

Varmesentral:
Ravnsflog

Varmesentral:
Bygg 70

- Konesjonsområde (eksisterende)
- Konesjonsområde (nytt)
- Fjernvarmenett (eksisterende)
- Fjernvarmenett (nytt)

Bioen as

Thermokraft AS

Kart over konesjonsområde med hovedtrasé for fjernvarme

Vedlegg 2

Konstr.
MR

Ansv. MR

Skala

Dato
2011-09-12

Teigings nr