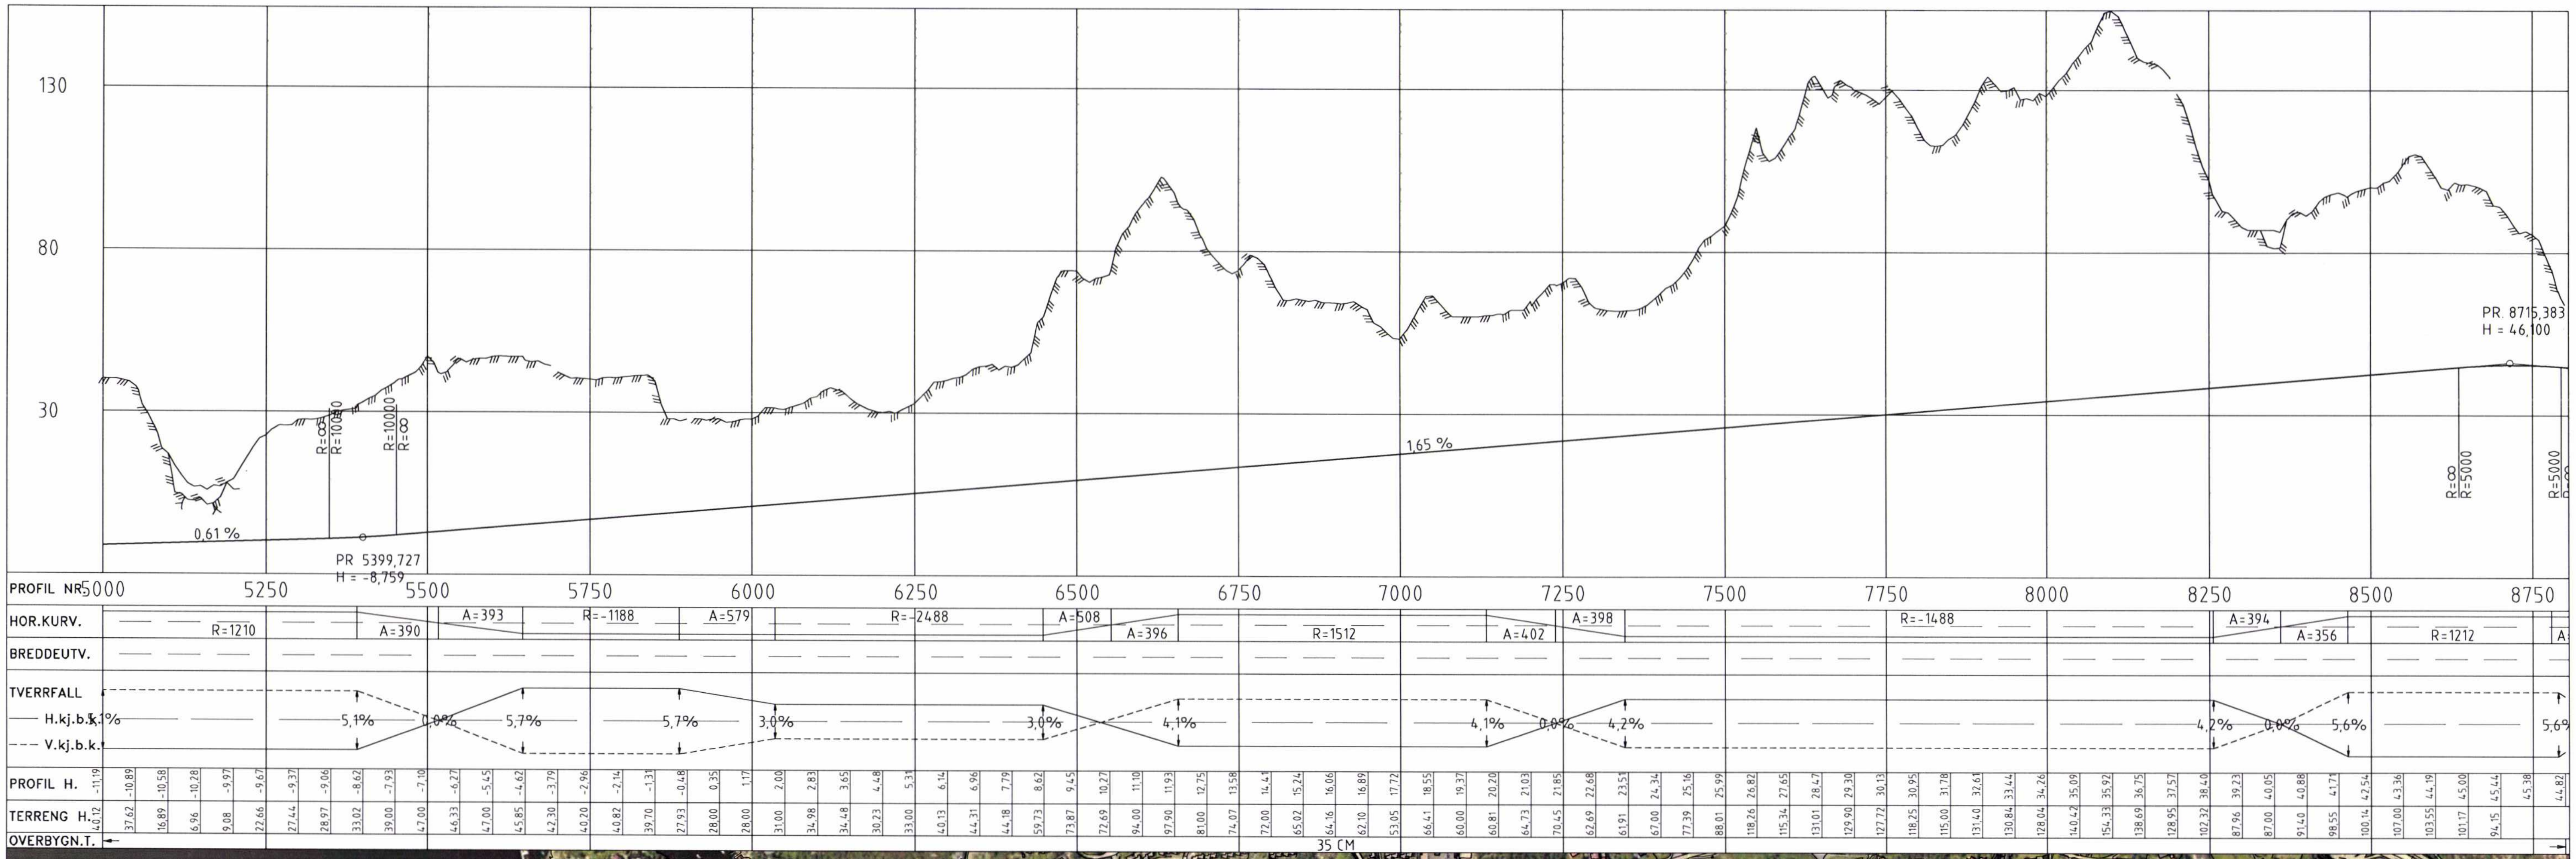
130
80
30
0,61 %
R=∞
R=10000
R=10000
R=∞
PR 5399,727
H = -8,759
1,65 %
PR 8715,383
H = 46,100
R=∞
R=5000
R=5000
PROFIL NR.
5000
5250
5500
5750
6000
6250
6500
6750
7000
7250
7500
7750
8000
8250
8500
8750
HOR.KURV.
R=1210
A=390
A=393
R=-1188
A=579
R=-2488
A=508
A=396
R=1512
A=402
A=398
R=-1488
A=394
A=356
R=1212
BREDDEUTV.
TVERRFALL
H.kj.b.k.
V.kj.b.k.
5,1%
5,1%
0,0%
5,7%
5,7%
3,0%
3,0%
4,1%
4,1%
0,0%
4,2%
4,2%
0,0%
5,6%
5,6%
PROFIL H.
TERRENG H.
OVERBYGN.T.
35 CM

PROFIL H.	TERRENG H.
-11,19	40,12
-10,89	37,62
-10,58	16,89
-10,28	6,96
-9,97	9,08
-9,67	22,66
-9,37	27,44
-9,06	28,97
-8,62	33,02
-7,93	39,00
-7,10	47,00
-6,27	46,33
-5,45	47,00
-4,62	45,85
-3,79	42,30
-2,96	40,20
-2,14	40,82
-1,31	39,70
-0,48	27,93
0,35	28,00
1,17	28,00
2,00	31,00
2,83	34,98
3,65	34,48
4,48	30,23
5,31	33,00
6,14	40,13
6,96	44,31
7,79	44,18
8,62	59,73
9,45	73,87
10,27	72,69
11,10	94,00
11,93	97,90
12,75	81,00
13,58	74,07
14,41	72,00
15,24	65,02
16,06	64,16
16,89	62,10
17,72	53,05
18,55	66,41
19,37	60,00
20,20	60,81
21,03	64,73
21,85	70,45
22,68	62,69
23,51	61,91
24,34	67,00
25,16	77,39
25,99	88,01
26,82	118,26
27,65	115,34
28,47	131,01
29,30	129,90
30,13	127,72
30,95	118,25
31,78	115,00
32,61	131,40
33,44	130,84
34,26	128,04
35,09	140,42
35,92	154,33
36,75	138,69
37,57	128,95
38,40	102,32
39,23	87,96
40,05	87,00
40,88	91,40
41,71	98,55
42,54	100,14
43,36	107,00
44,19	103,55
45,00	101,17
45,44	94,15
45,38	
44,82	

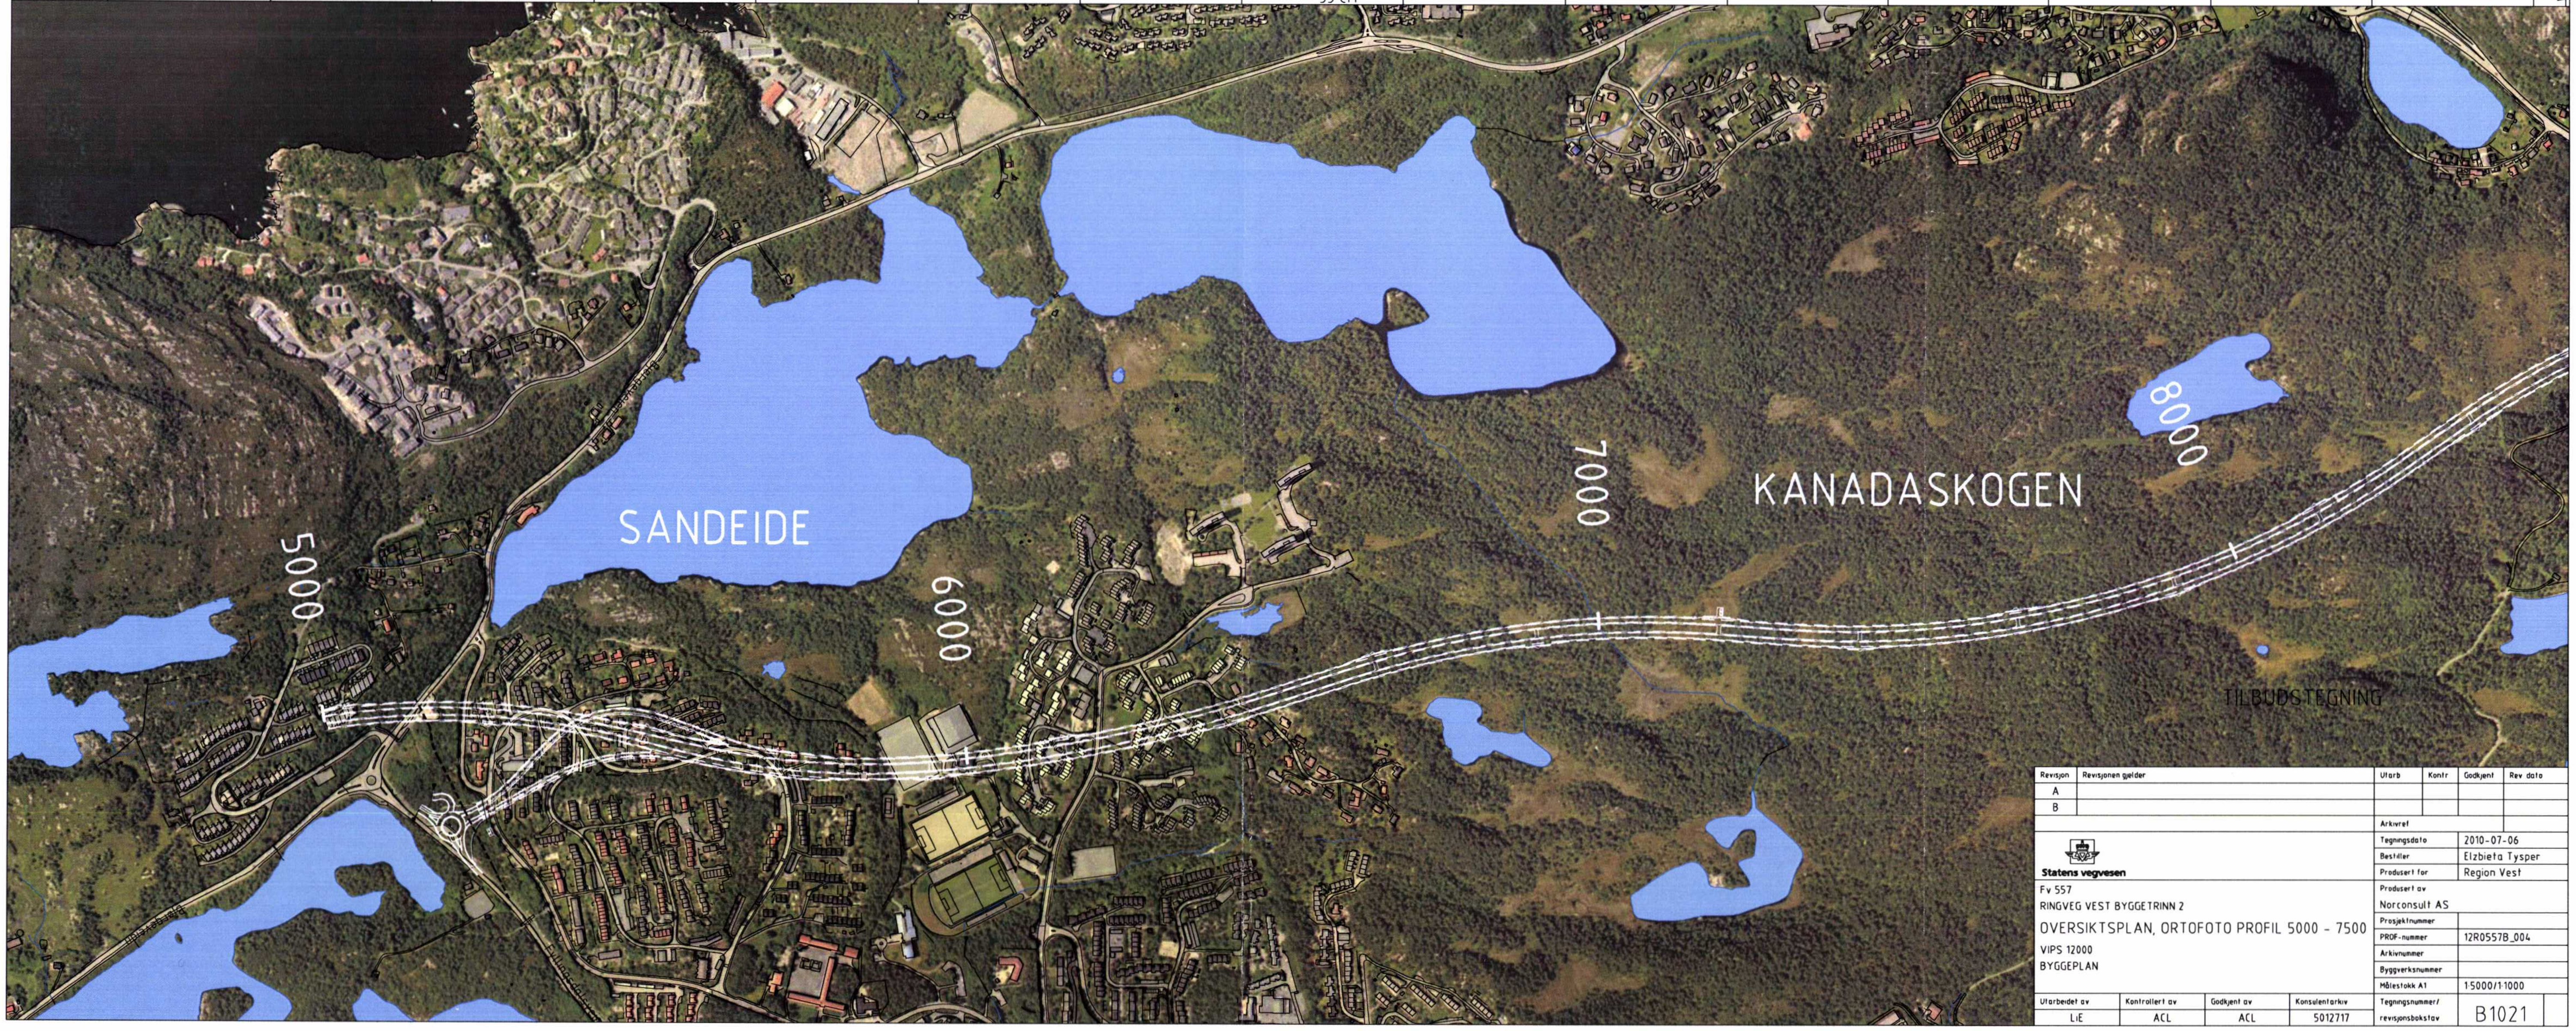
5000
SANDEIDE
6000
7000
KANADASKOGEN
8000
TILBUDSTEGNING

Revisjon	Revisjonen gjelder	Utarb	Kontr	Godkjent	Rev dato
A					
B					

Arkivref

Statens vegvesen

Fv 557
RINGVEG VEST BYGGETRINN 2
OVERSIKTSPLAN, ORTOFOTO PROFIL 5000 - 7500
VIPS 12000
BYGGEPLAN

Tegningsdato	2010-07-06
Bestiller	Elzbieta Tysper
Produsert for	Region Vest
Produsert av	Norconsult AS
Prosjektnummer	
PROF-nummer	12R0557B_004
Arkivnummer	
Byggverksnummer	
Målestokk A1	1:5000/1:1000
Tegningsnummer/ revisjonsbokstav	B1021

Utarbeidet av	Kontrollert av	Godkjent av	Konsulentarkiv
LiE	ACL	ACL	5012717

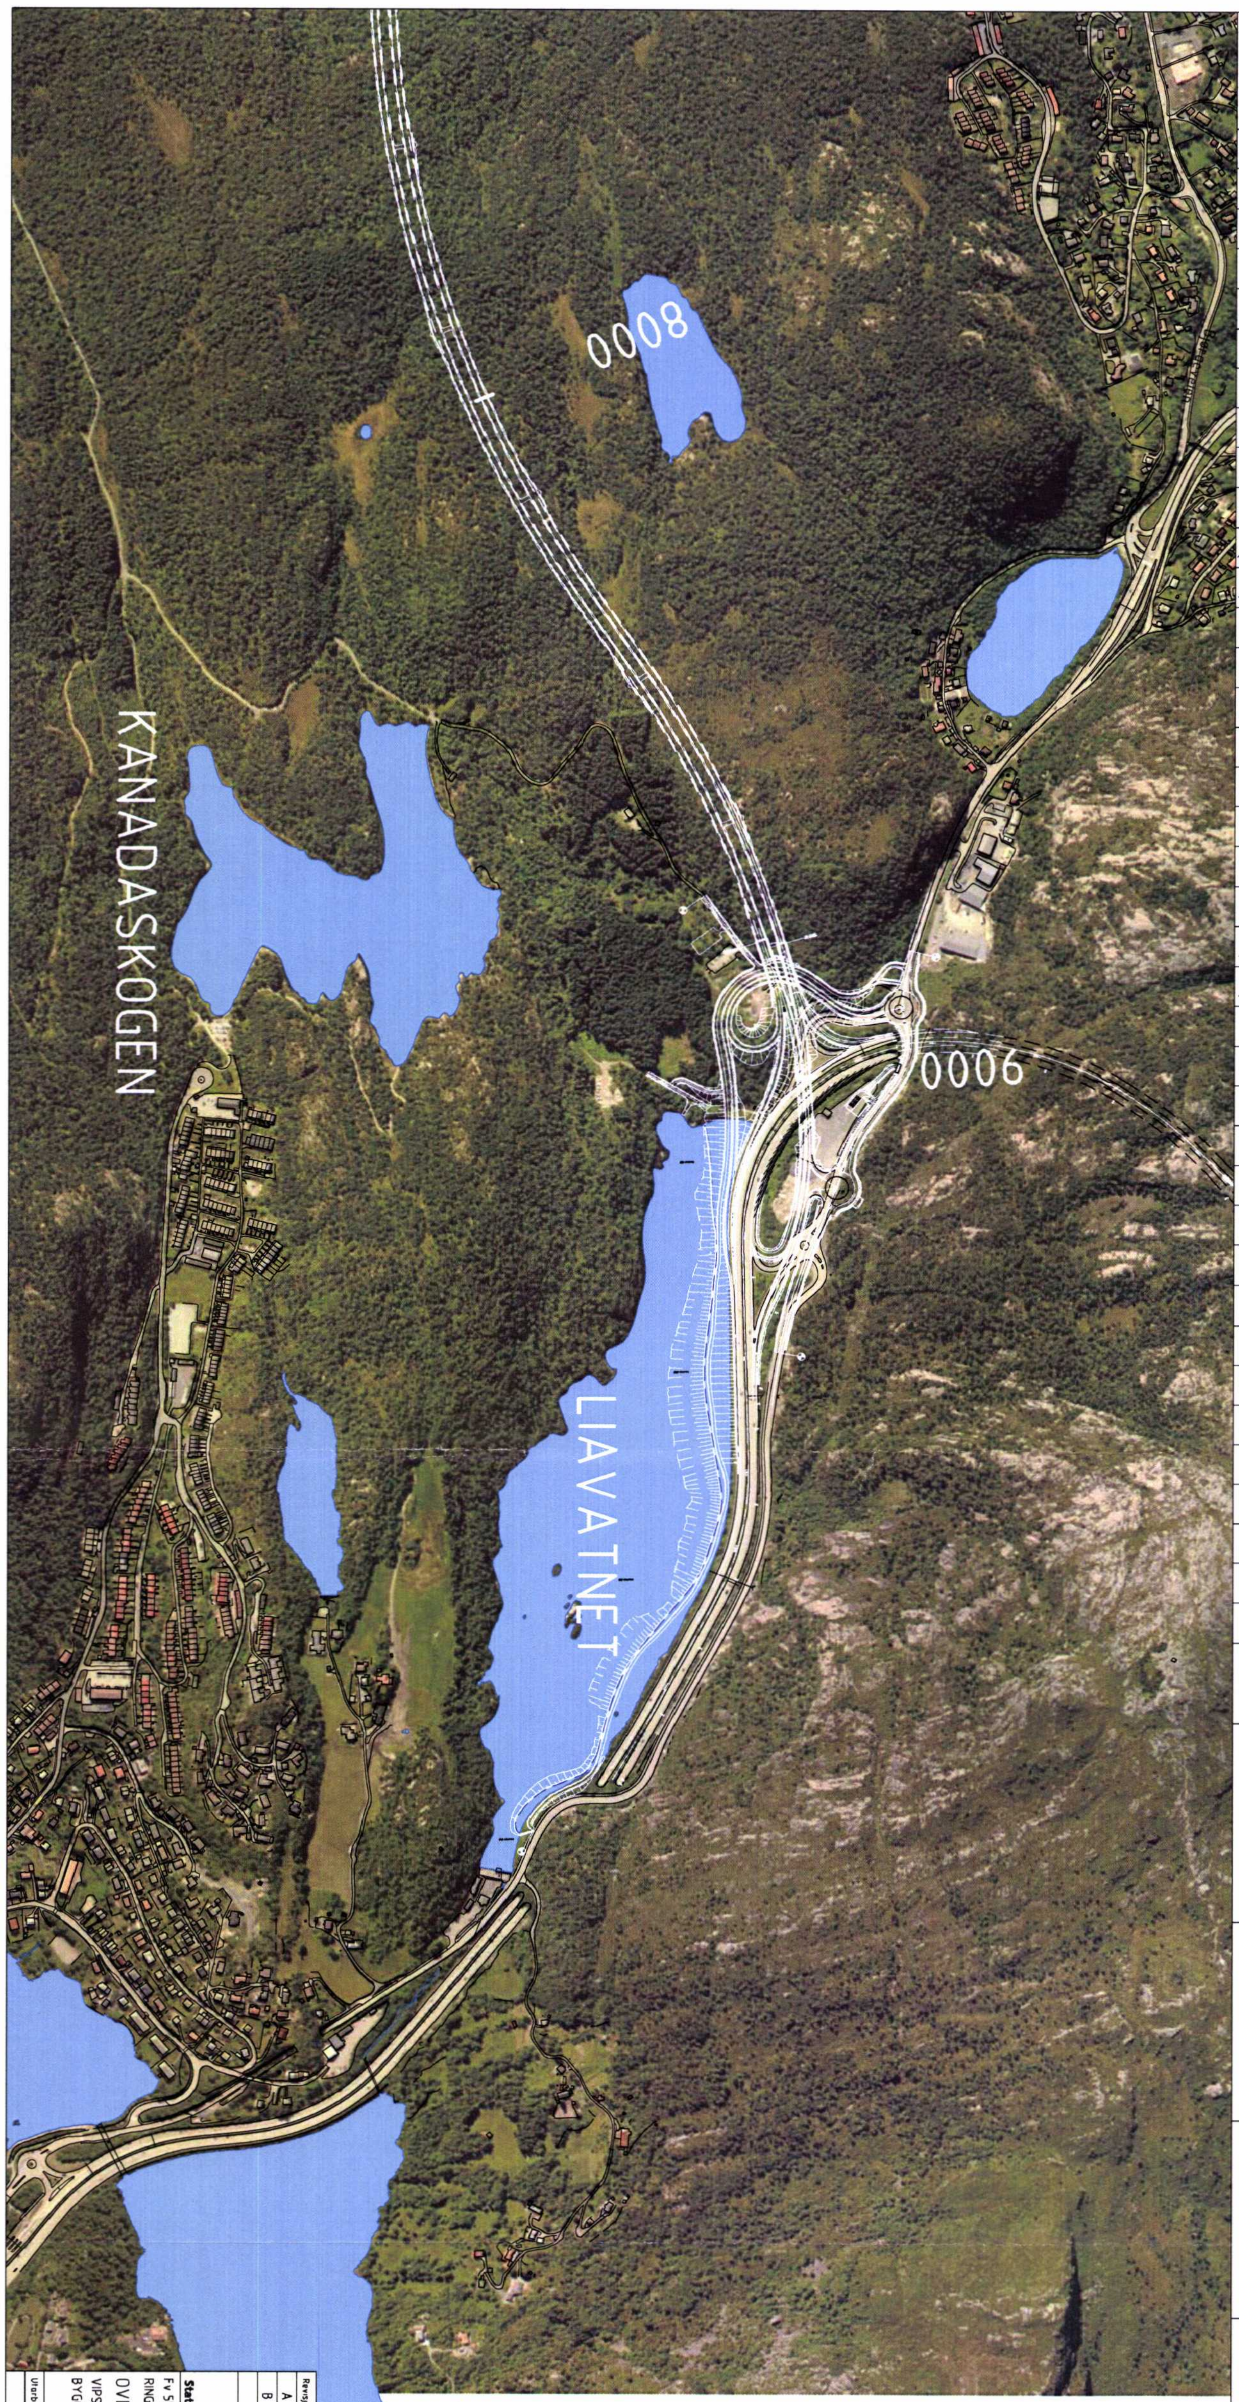
0008
KANADASKOGEN
0006
LIAVATNET

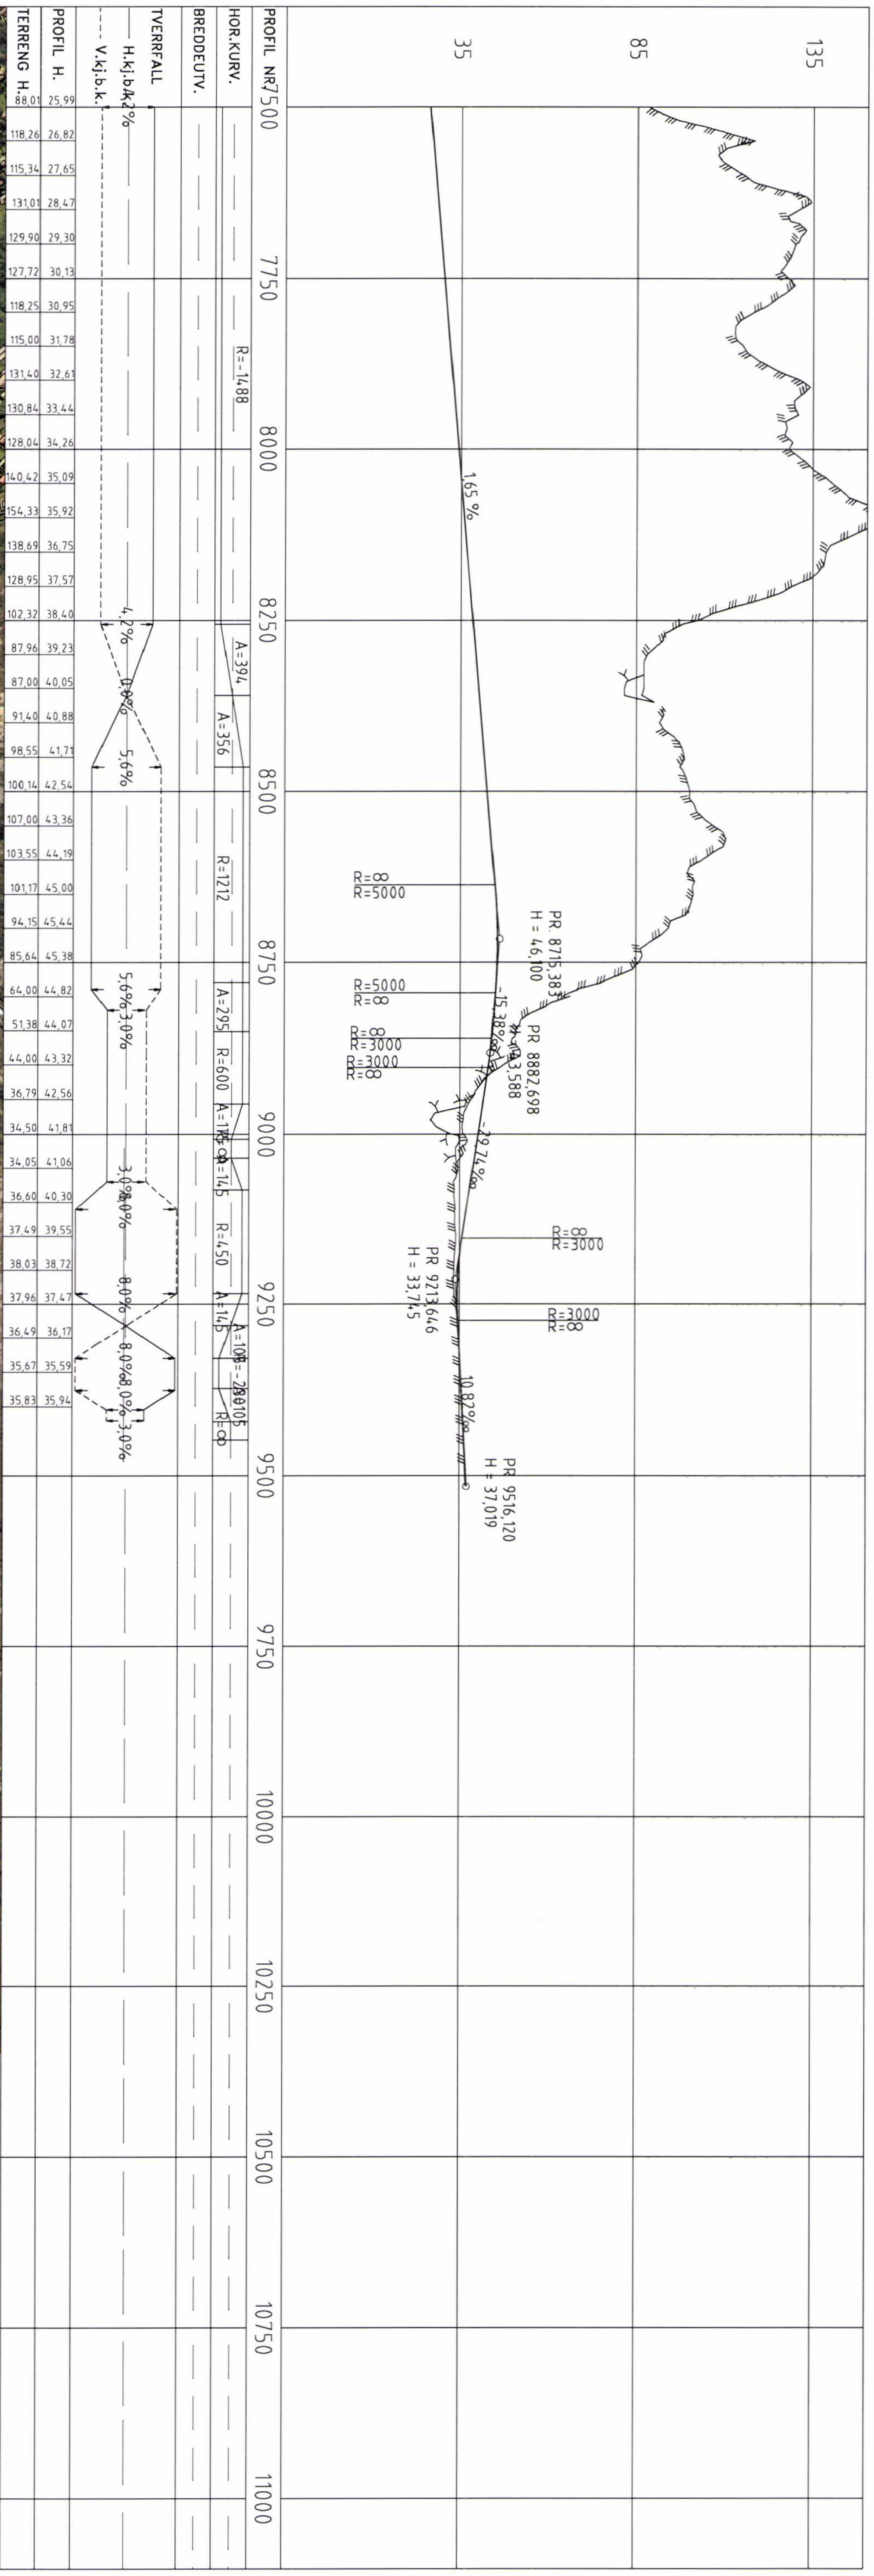
PROFIL NR.
HOR.KURV.
BREDDEUTV.
TVERRFALL
H.kj.b.k.
V.kj.b.k.
PROFIL H.
TERRENG H.
135
85
35
7500
7750
8000
8250
8500
8750
9000
9250
9500
9750
10000
10250
10500
10750
11000
R=-1488
A=394
A=356
R=1212
A=295
R=600
A=145
R=450
A=145
A=108
R=-2801
R=∞
4,2%
0,0%
5,6%
5,6%
3,0%
3,0%
8,0%
8,0%
8,0%
3,0%
1,65 %
R=∞
R=5000
PR. 8715,383
H = 46,100
R=5000
R=∞
-15,38%
R=∞
R=3000
R=3000
R=∞
PR 8882,698
H = 43,588
-29,74%
R=∞
R=3000
PR 9213,646
H = 33,745
R=3000
R=∞
10,82%
PR 9516,120
H = 37,019

TERRENG H.	PROFIL H.
88,01	25,99
118,26	26,82
115,34	27,65
131,01	28,47
129,90	29,30
127,72	30,13
118,25	30,95
115,00	31,78
131,40	32,61
130,84	33,44
128,04	34,26
140,42	35,09
154,33	35,92
138,69	36,75
128,95	37,57
102,32	38,40
87,96	39,23
87,00	40,05
91,40	40,88
98,55	41,71
100,14	42,54
107,00	43,36
103,55	44,19
101,17	45,00
94,15	45,44
85,64	45,38
64,00	44,82
51,38	44,07
44,00	43,32
36,79	42,56
34,50	41,81
34,05	41,06
36,60	40,30
37,49	39,55
38,03	38,72
37,96	37,47
36,49	36,17
35,67	35,59
35,83	35,94

TILBUDSTEGNING

Revisjon	Revisjonen gjelder	Utarb	Kontr	Godkjent	Rev dato
A					
B					

Statens vegvesen

Fv 557
RINGVEG VEST BYGGETRINN 2
OVERSIKTSPLAN, ORTOFOTO PROFIL 7500 - 9500
VIPS 12000
BYGGEPLAN

Utarbeidet av	Kontrollert av	Godkjent av	Konsulentarkiv
LiE	ACL	ACL	5012717

Arkivref	
Tegningsdato	2010-07-06
Bestiller	Elzbieta Tysper
Produsert for	Region Vest
Produsert av	Norconsult AS
Prosjektnummer	
PROF-nummer	12R0557B_004
Arkivnummer	
Byggverksnummer	
Målestokk A1	15000/1:1000
Tegningsnummer/revisjonsbokstav	B1022