



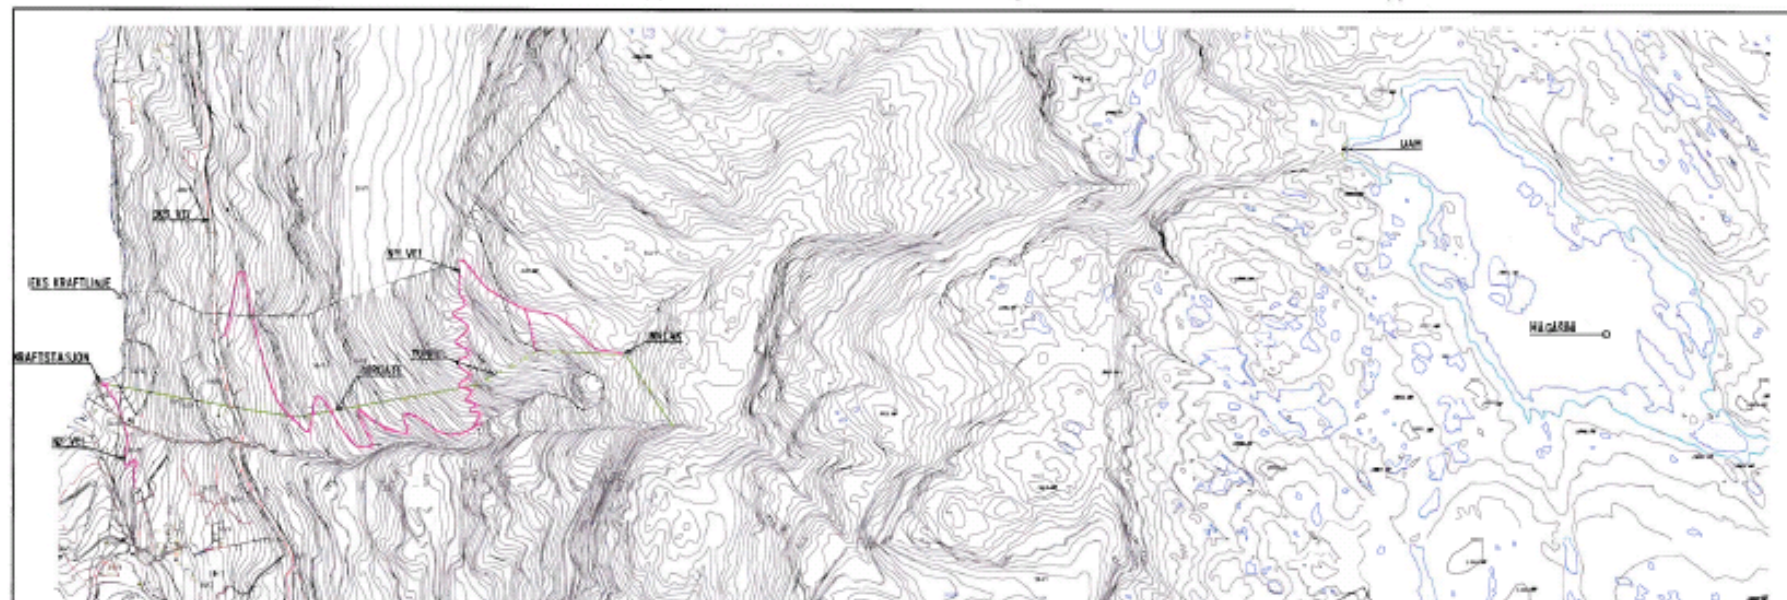

ANLEGGETS PLASSERING
1:5000

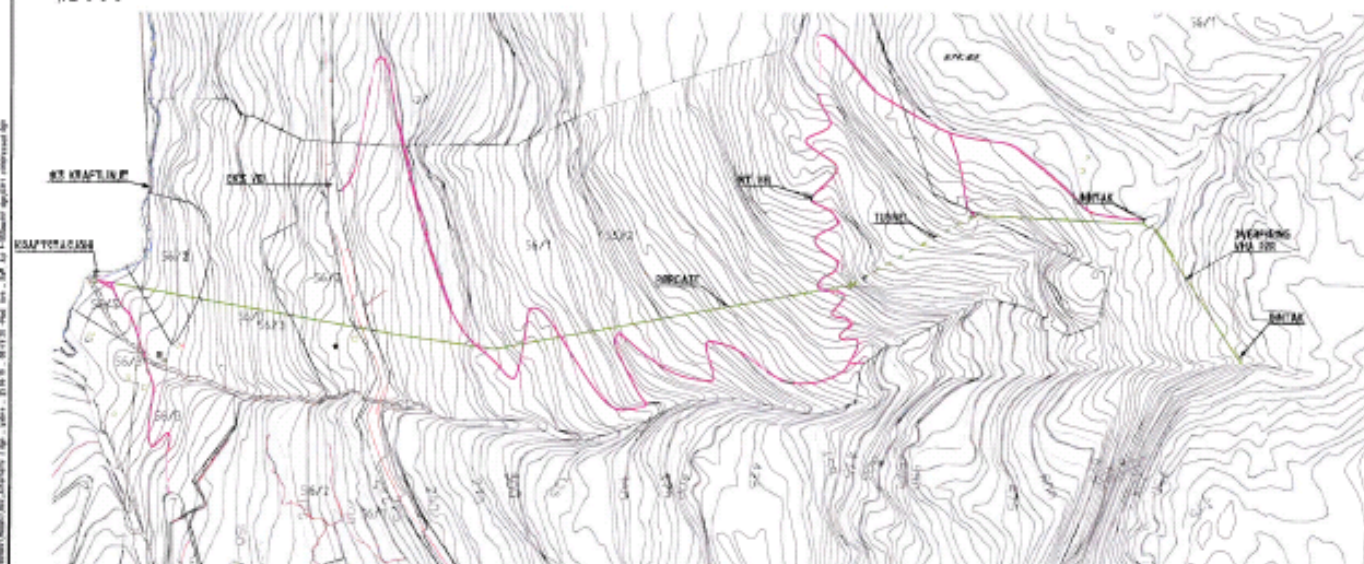

ANLEGGETS KOMPONENTER
1:2500



BRÅTVEIT KRAFT	
PLANLAGT SMÅKRAFTVERK	
OVERSIKT OVER ANLEGGET	
ALTERNATIV 1	
PLAN	
SDM VIST	
001	