


Nye Hamang stasjon

Situasjonsplan



Tegnforklaring

- Bil-sykkelvei, eksisterende
- Gang- og sykkelvei, midlertidig
- Ledning, konsesjonssøkt
- 300 kV eksisterende ledning
- Eksisterende stasjon
- Utnedningsgrense for magnetfelt for muffehus og ledning
- Nye bygg
- Nye veier- og parkeringsareal, permanent
- Gjerde
- Nye eiendomsteiger Statnett
- Fylling
- Planlagt stasjonsområde
- Anleggsområde, midlertidig
- Eiendomsgrenser
- Nytt byggeforbudssone/kabeltrasé areal
- Ny byggeforbudssone/kabeltrasé
- Dagens byggeforbudssone
- Kulturminne

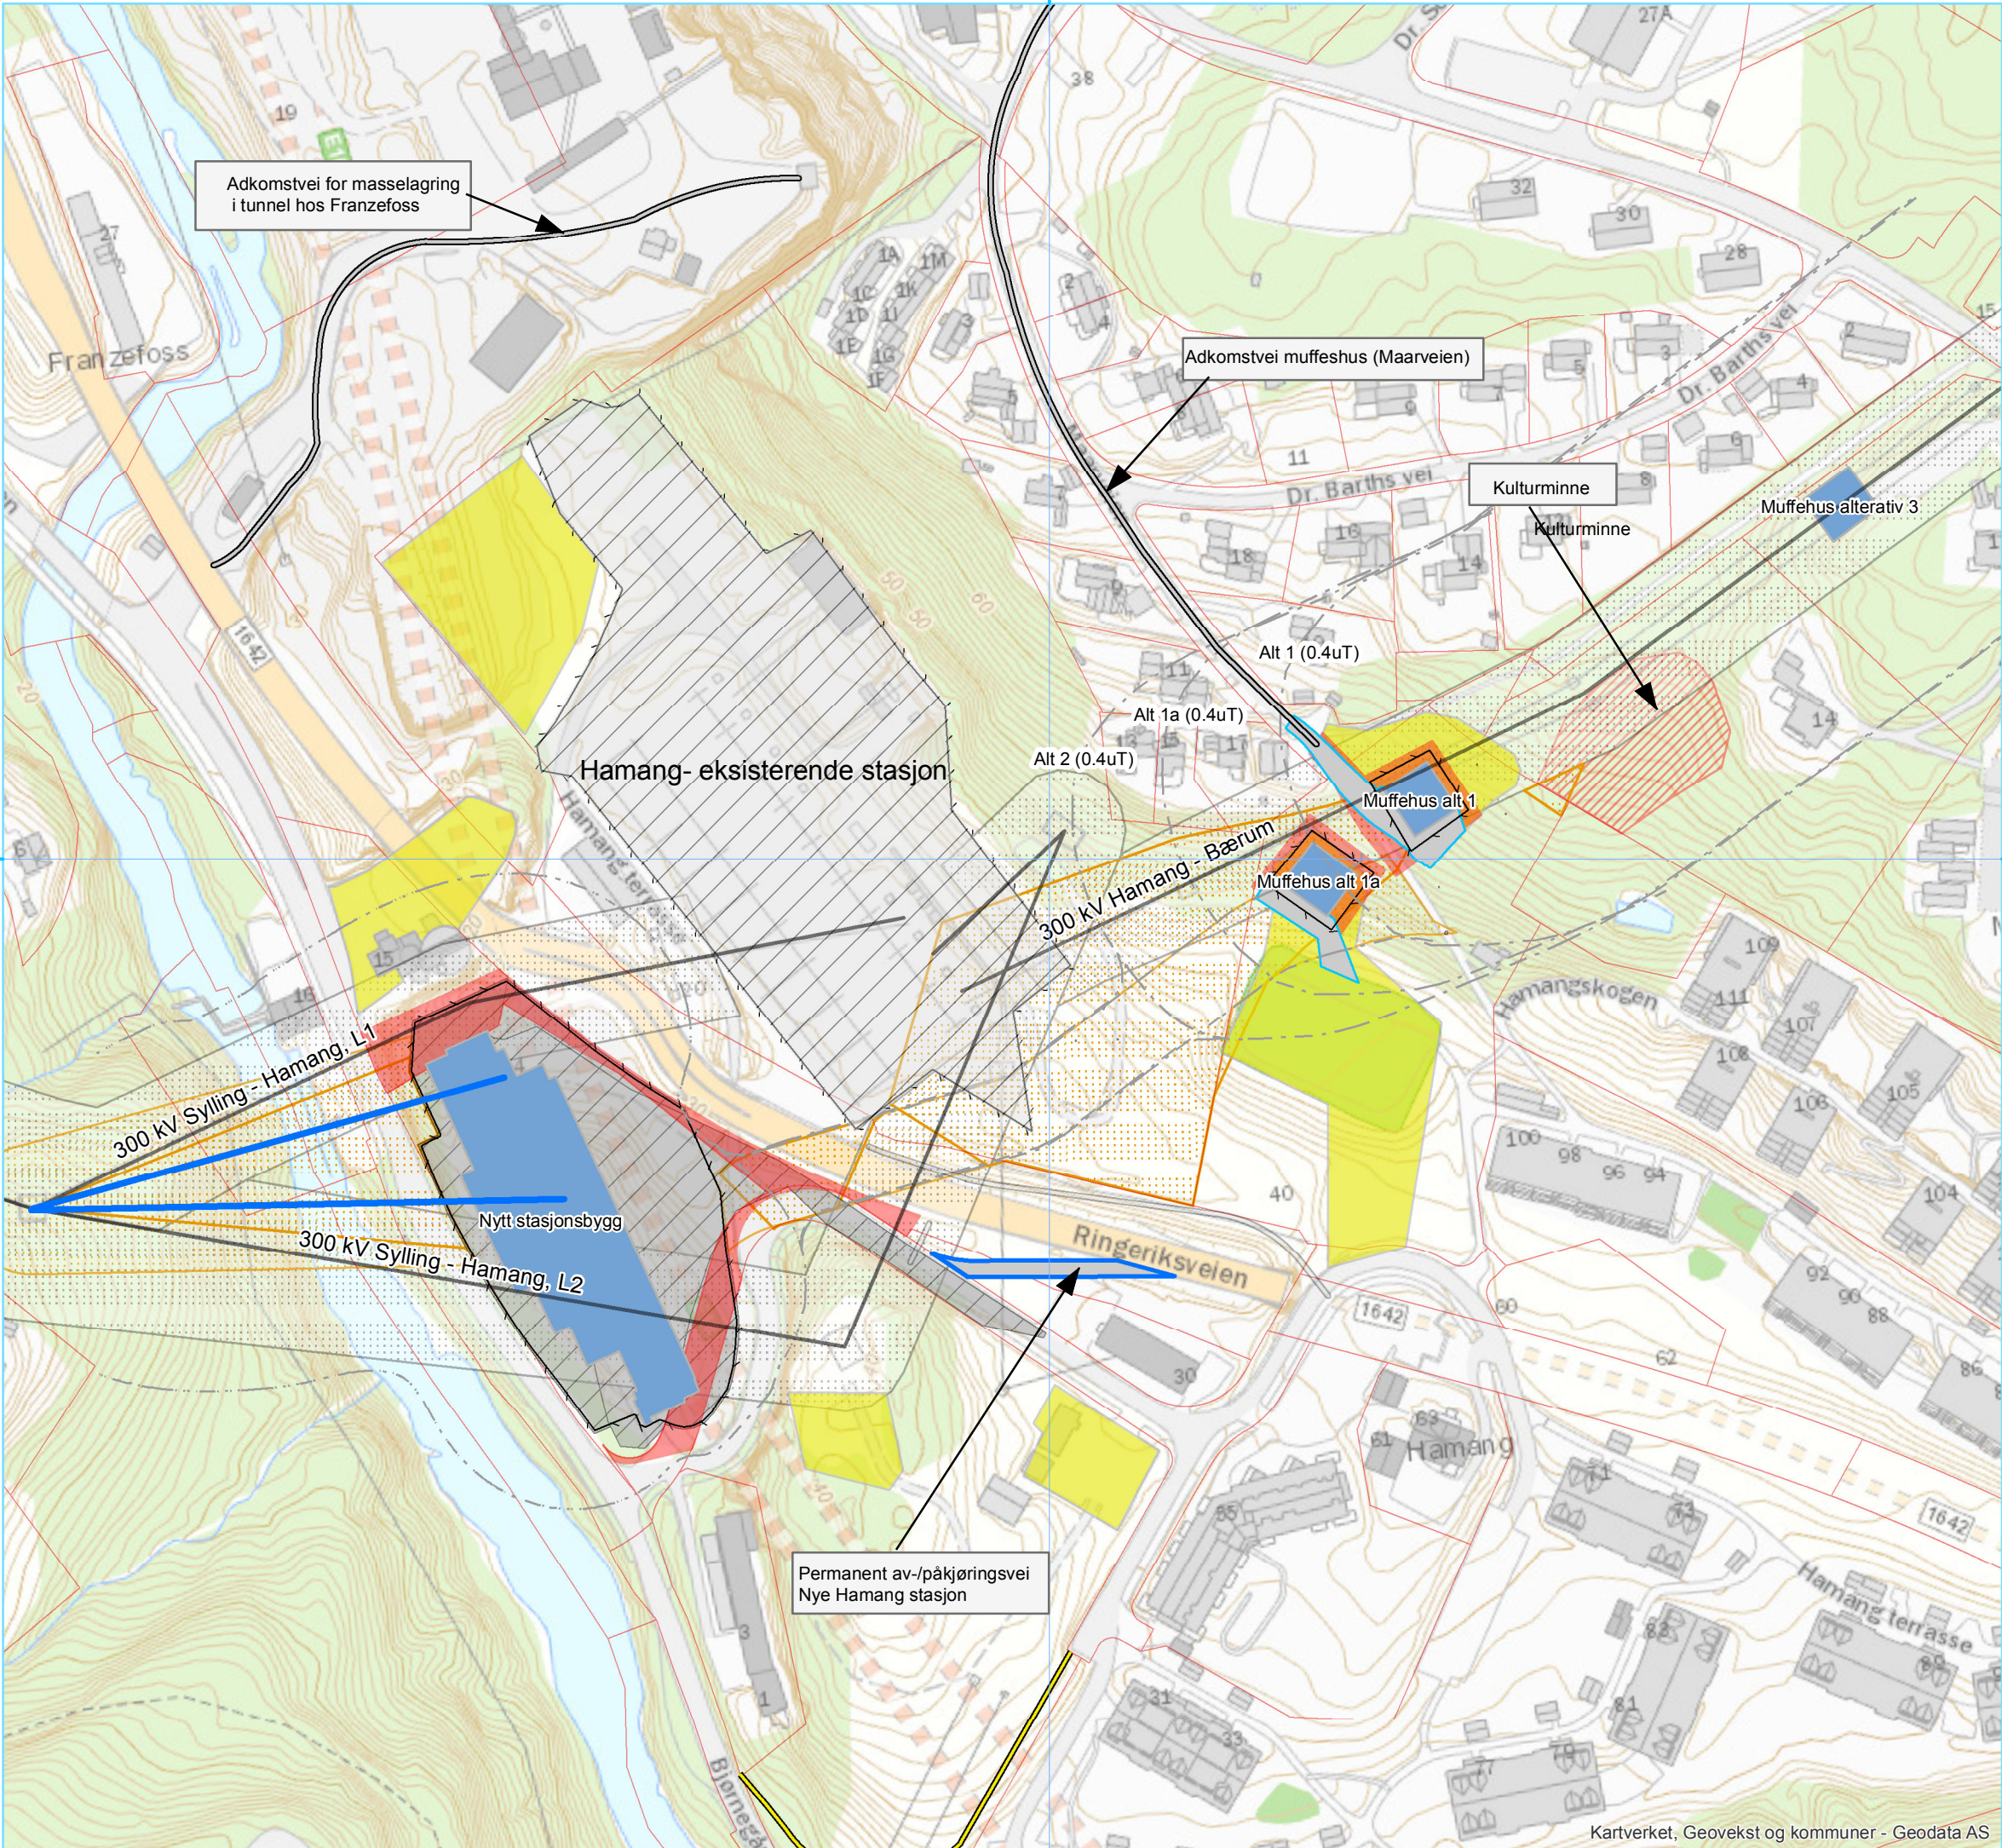

Rev.	Utgivelse-/rev.beskrivelse	Utarbeidet	Kontrollert(SN)	Godkjent	Dato
1.0		perb		thomasf	
2.0	Tilleggsøknad	perb	christinah	thomasf	10.03.2020

Prosjekt: Nye Hamang stasjon		Målestokk: 1:2 000
Tittel: Nye Hamang stasjon		Koordinatsystem: WGS 1984 UTM Zone 32N
Byggherre: Statnett	Leverandør: <Logo(evt.tekst>	Høydereferanse: NN2000
Gradering: K0	Leverandørens dok.nr. <XX>	Format: A3
Erstatter dokument: <XX>	Dokumentnummer: <XX>	