



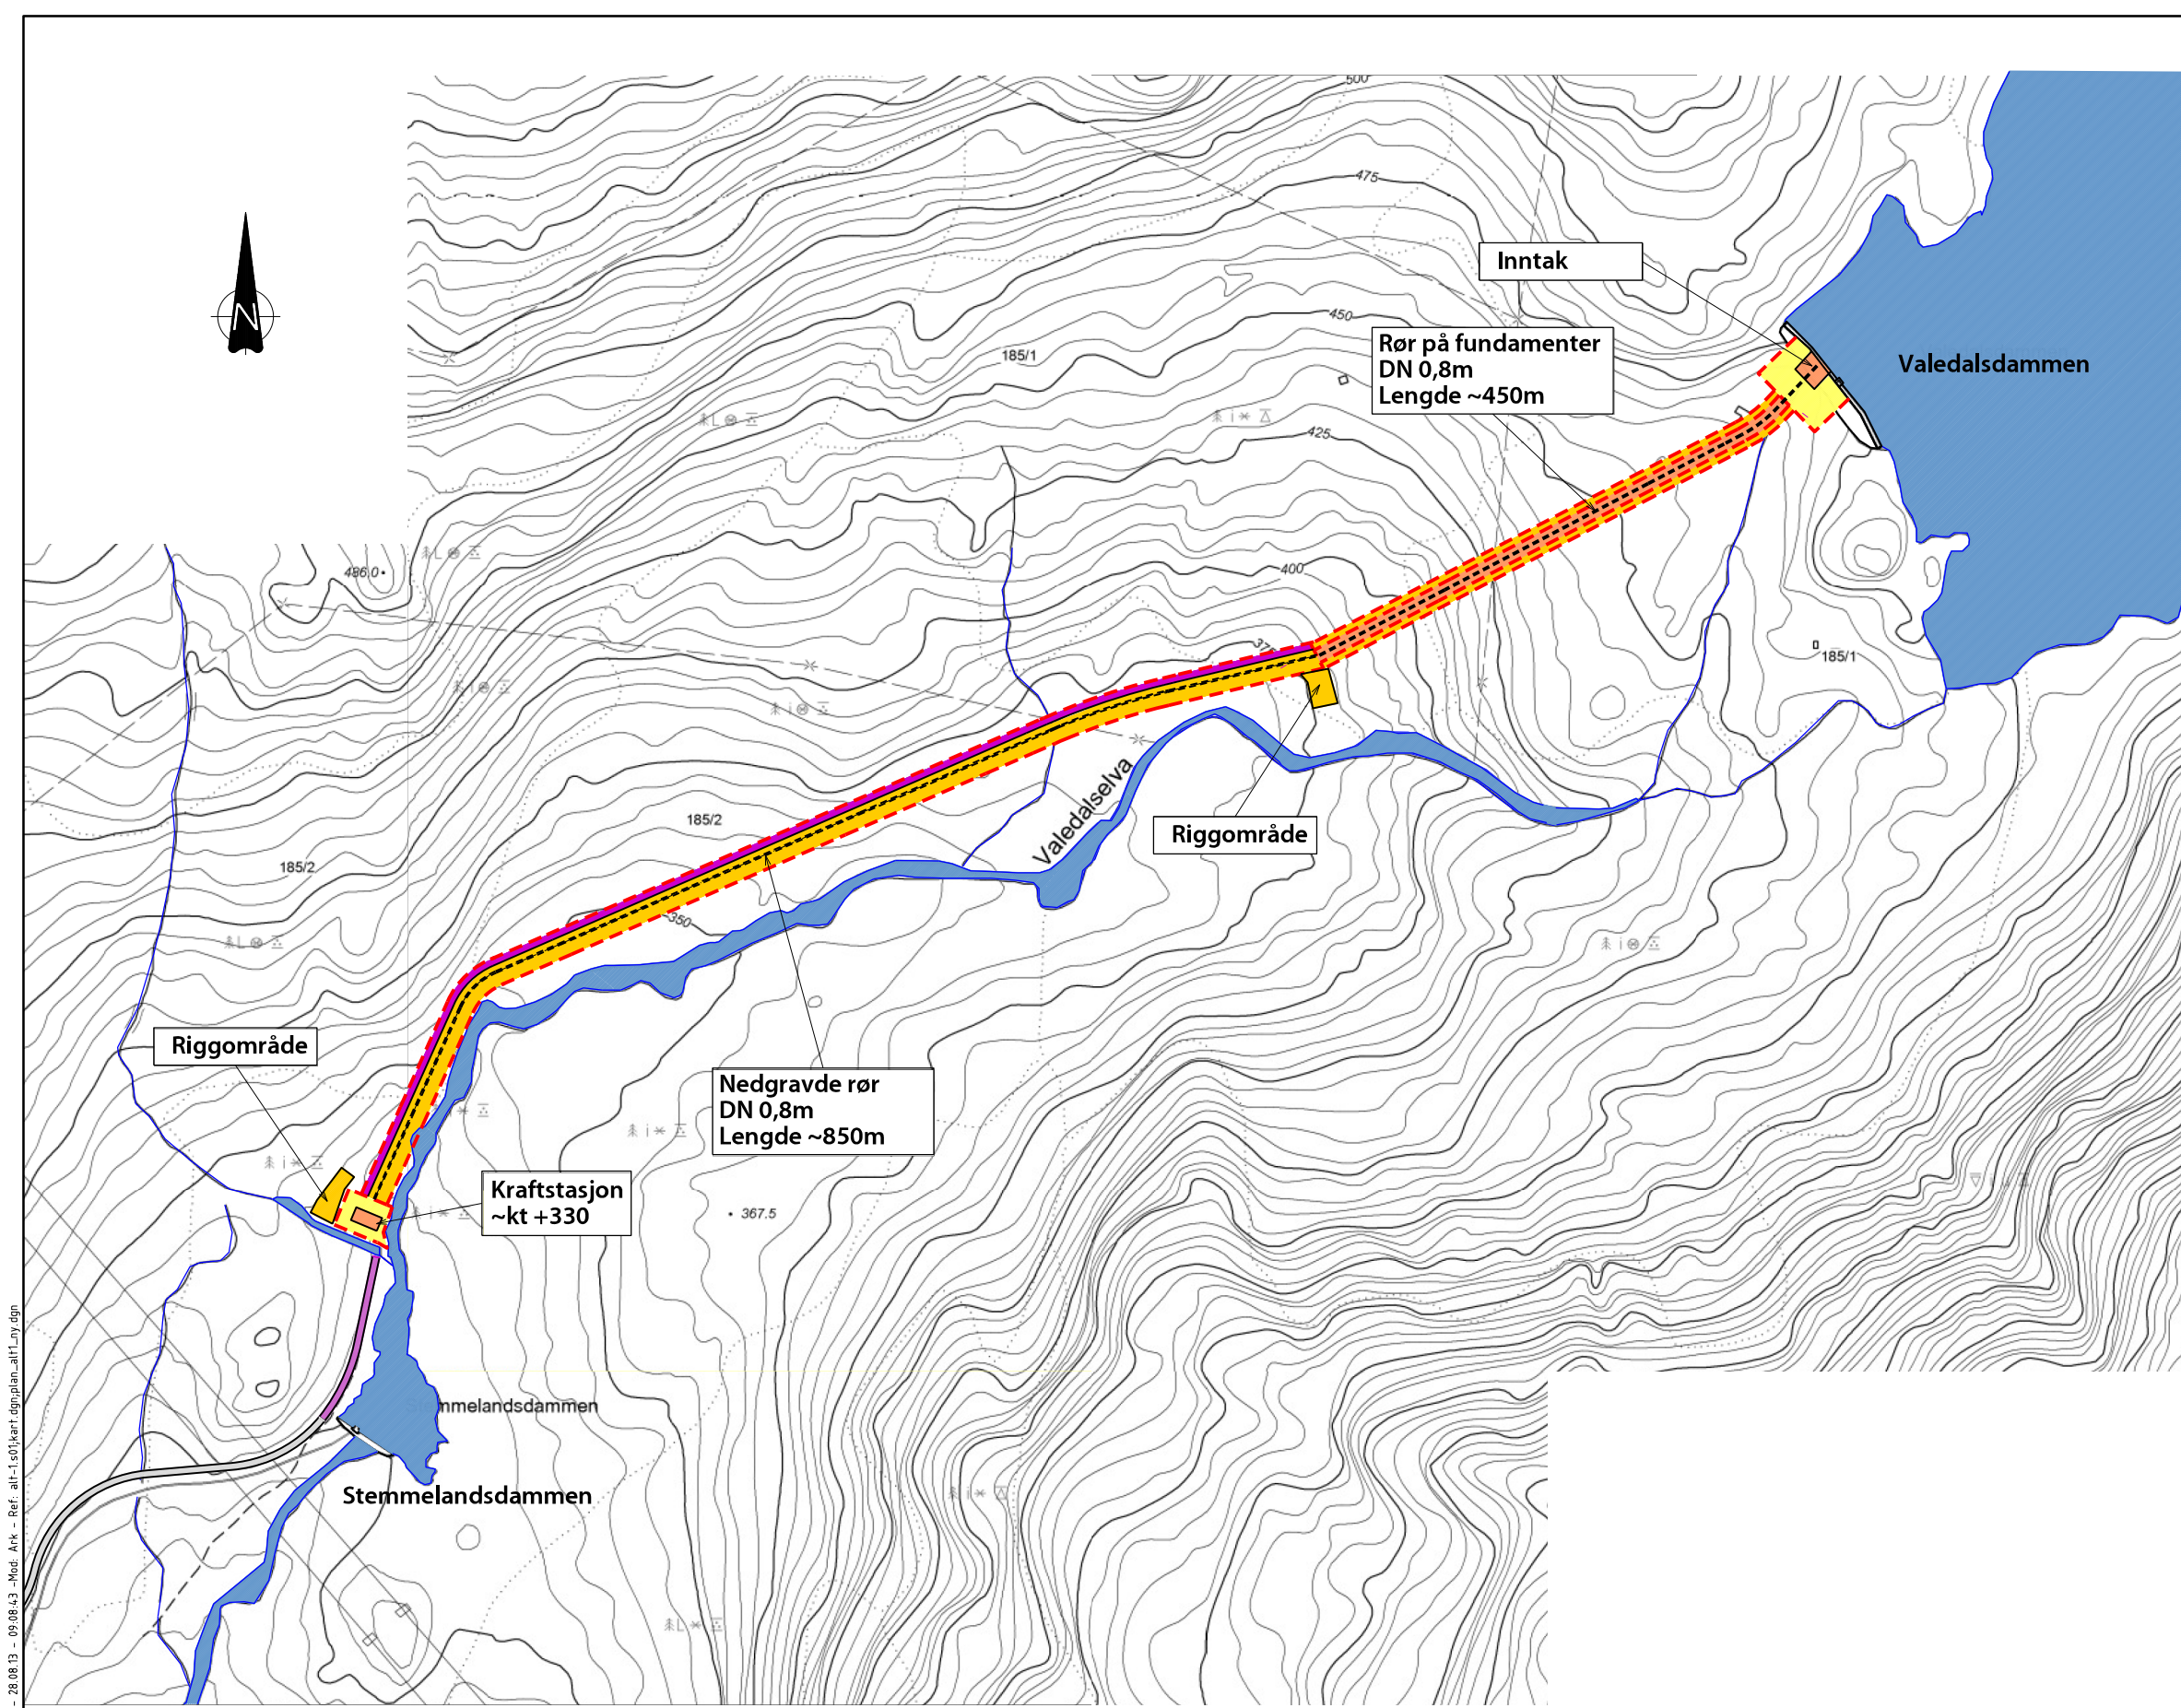

- ### FORKLARINGER
- INNGREPSGRENSE
 - DISPONIBELT AREAL
 - MIDLERTIDIG INNGREP
 - PERMANENT INNGREP-KONSTRUKSJONER
 - PERMANENT INNGREP- VEI
 - MIDLERTIDIG INNGREP- VEI
 - EKSISTERENDE VEI
 - VANN I PLANOMRÅDET

Tegningsnummer	Revisjon
Alt-1	-

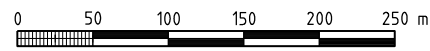

VALEN KRAFTVERK AS

VALEDALEN KRAFTVERK
ALTERNATIV 1

Norconsult

5104304

Alt-1

SOM VIST

-