


308691
307297
Y 32500

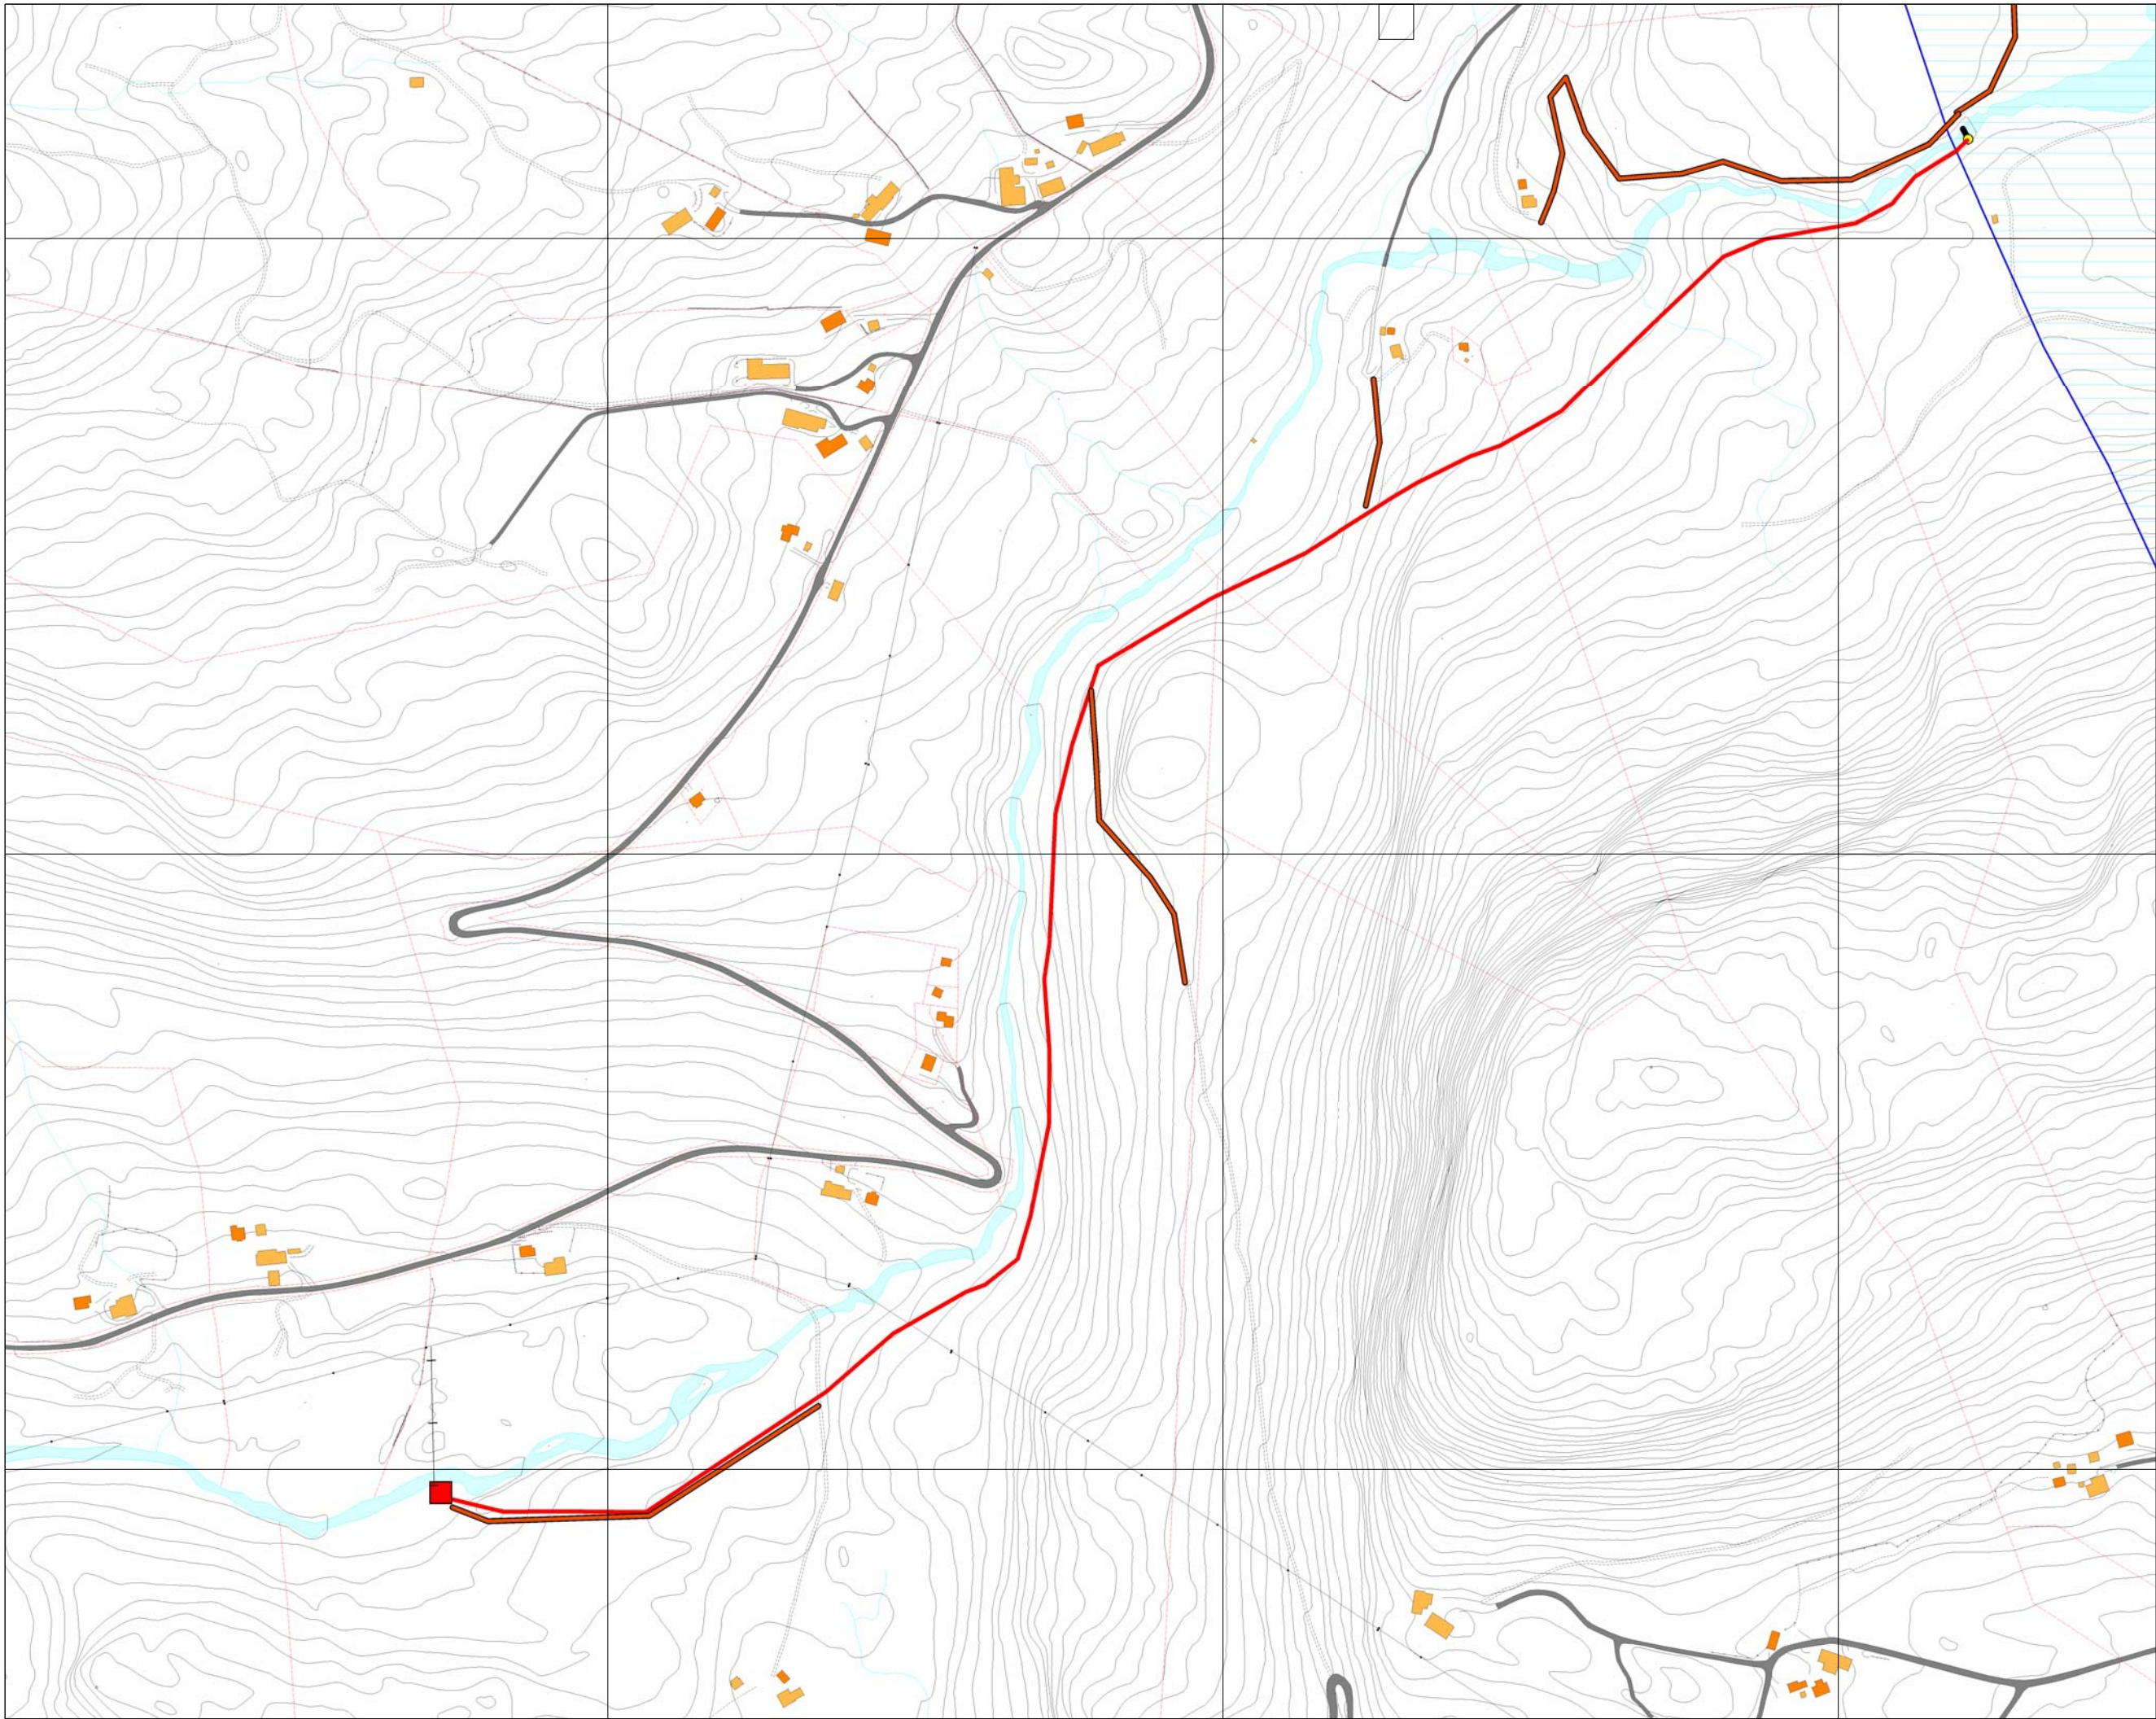

Kraftverkstema

- NVE_ Nedbørsfeltgrensel
- Vannvei rørgate
- Kraftlinje
- Anleggsvei
- Kraftverk
- Dam
- Inntak

Innsjøer og vassdrag

- Innsjø
- Innsjøkant
- Elv/Bekk
- Elv/Bekk kant
- Elv/Bekk midt

Eiendomsinformasjon

- Eiendomsgrænse
- Gårds- og bruksnummer

Annen naturinformasjon

- Hekk

Bygninger

- Boligbygg
- Andre bygg
- Takkant
- Bygning punkt

Vegsituasjon

- Veg
- Veg
- Vegkant på bro
- Vegkant
- Annet vegareal
- Avgrensning mot avkjørsel
- Avgrensning mot annet vegareal
- Bru
- Bru omriss

Annen samferdsel

- Traktor/Kjerreveg midt på bro
- Traktor/Kjerreveg midt
- Sti

Ledningsnett EL

- Høyspentledning
- Stor stolpe

Åselva kraft

Oversikts kart

Dato : 22.05.2009

Målestokk : 1:5000

65758
X 6808691
Y 32675
X 6807297