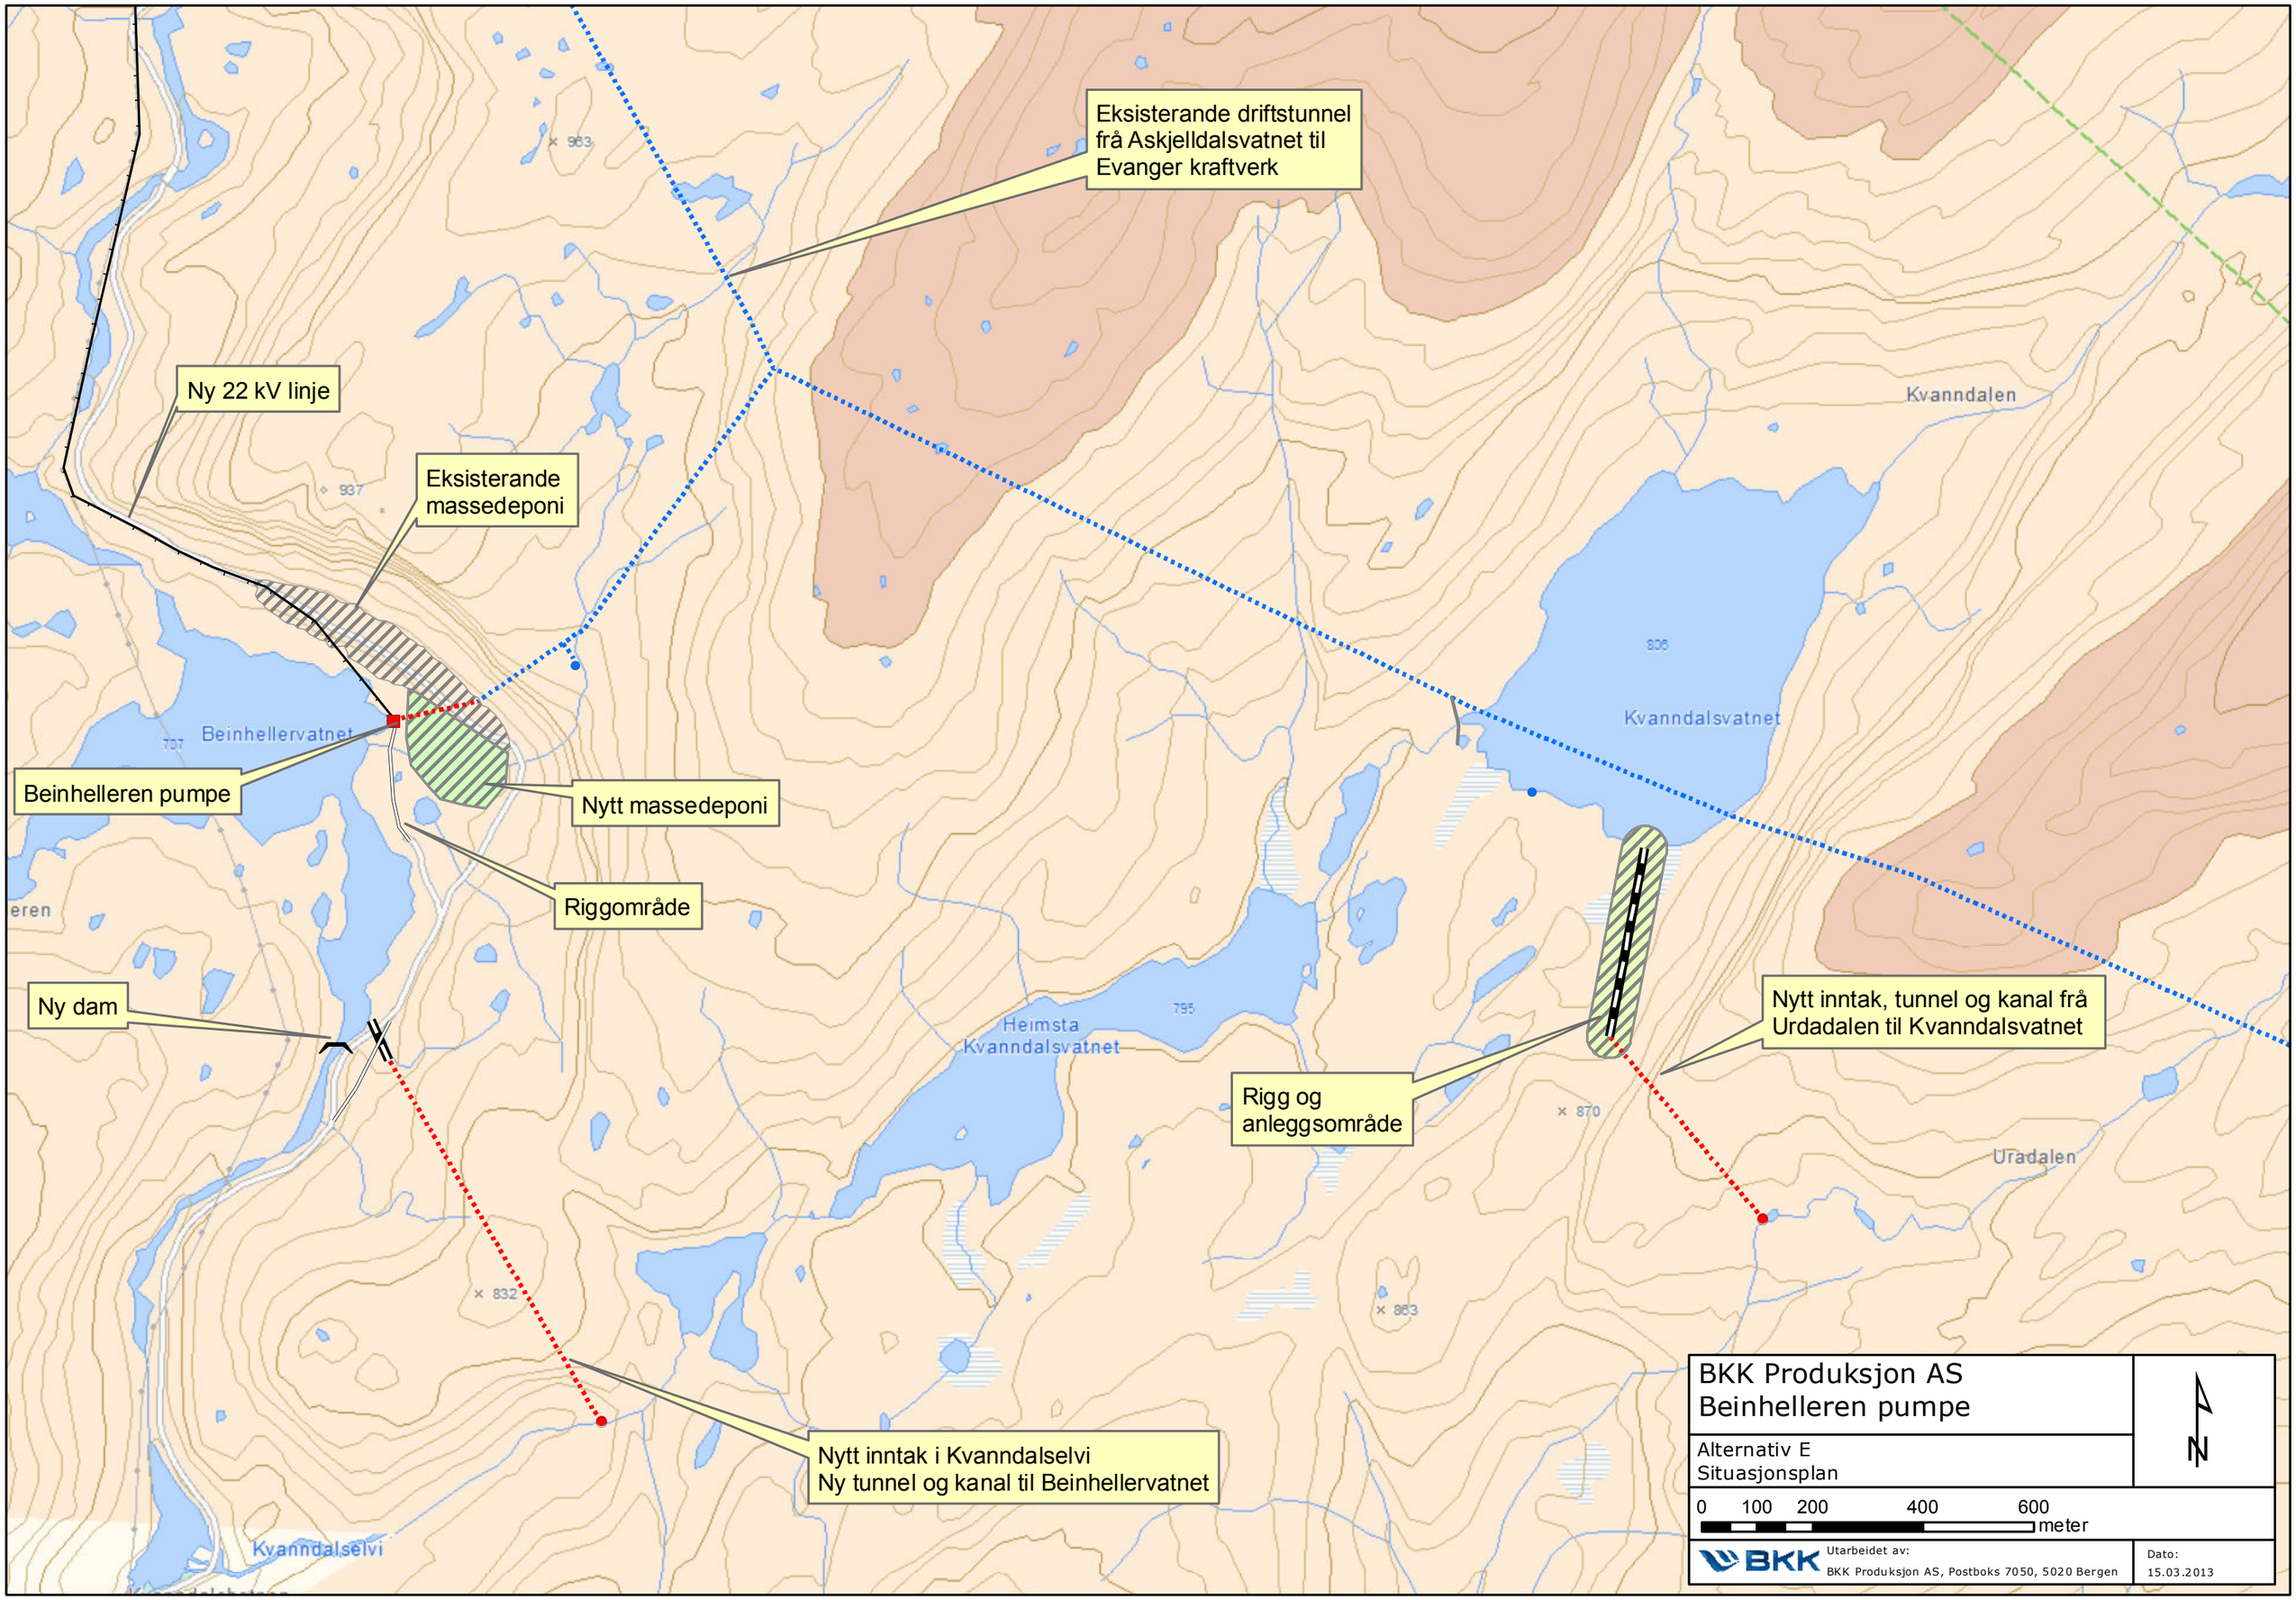
Eksisterande driftstunnel frå Askjelldalsvatnet til Evanger kraftverk
Ny 22 kV linje
Eksisterande massedeponi
Beinhellervatnet
Beinhelleren pumpe
Nytt massedeponi
Riggområde
Ny dam
Heimsta Kvanndalsvatnet
Kvanndalen
Kvanndalsvatnet
Rigg og anleggsområde
Nytt inntak, tunnel og kanal frå Urdadalen til Kvanndalsvatnet
Urdadalen
Nytt inntak i Kvanndalselvi
Ny tunnel og kanal til Beinhellervatnet
Kvanndalselvi
BKK Produksjon AS
Beinhelleren pumpe
Alternativ E
Situasjonsplan
N
0 100 200 400 600
meter
BKK
Utarbeidet av:
BKK Produksjon AS, Postboks 7050, 5020 Bergen
Dato:
15.03.2013