


ELVEKANT

PROFIL 1


EKSISTERENDE

TERSKEL

SETT FRA LUFTSIDE

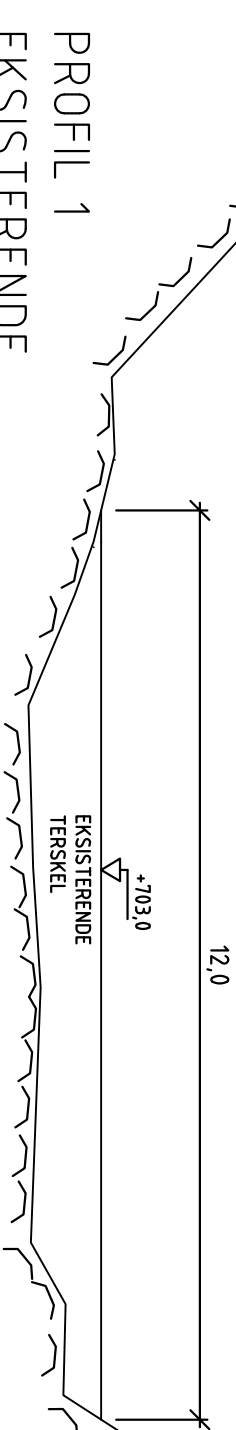

25,2

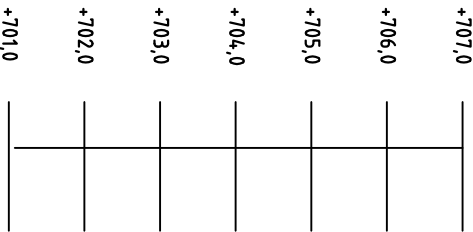


ELVEKANT

PROFIL 2 NY

OVERLØPSDAM

SETT FRA LUFTSIDE

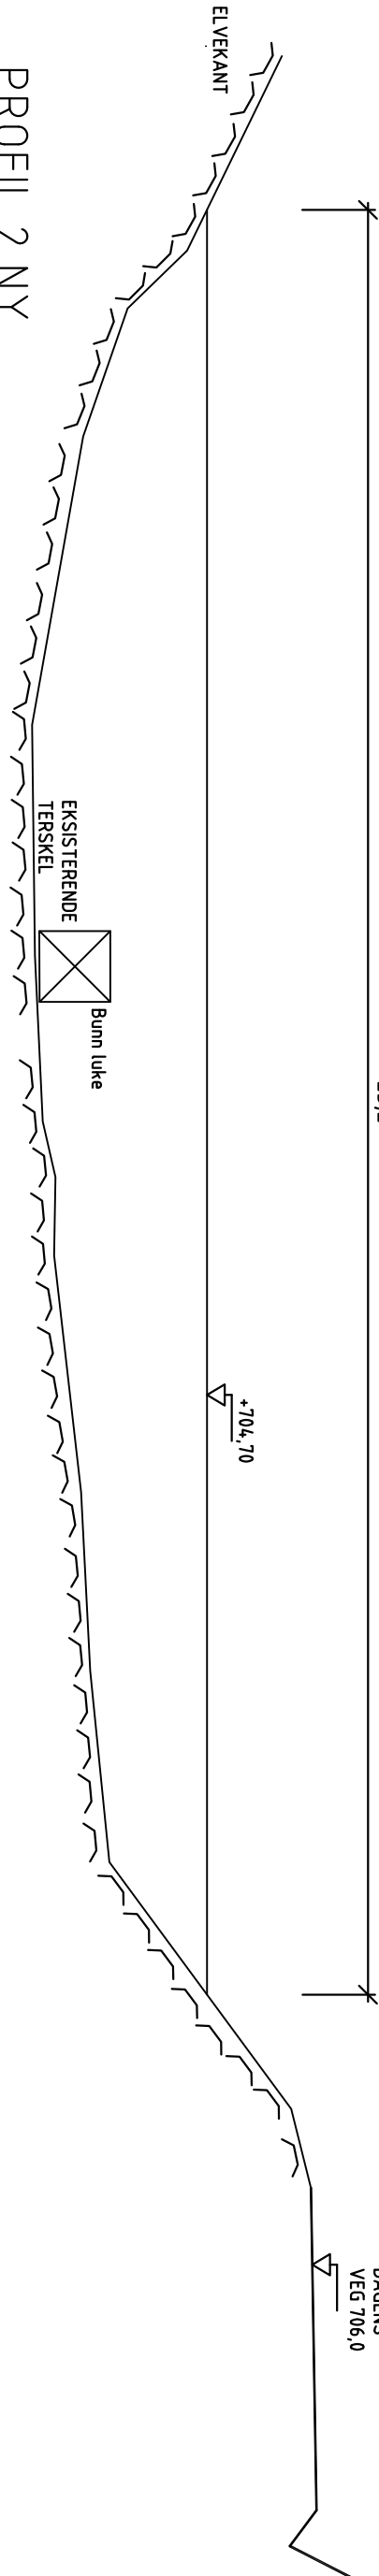



Beinhellervatnet

PROFIL 1

PROFIL 2


SETT FRA LUFTSIDE

M=1:1000

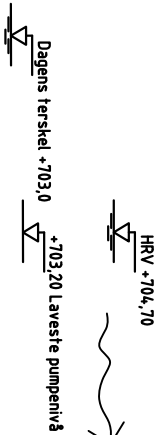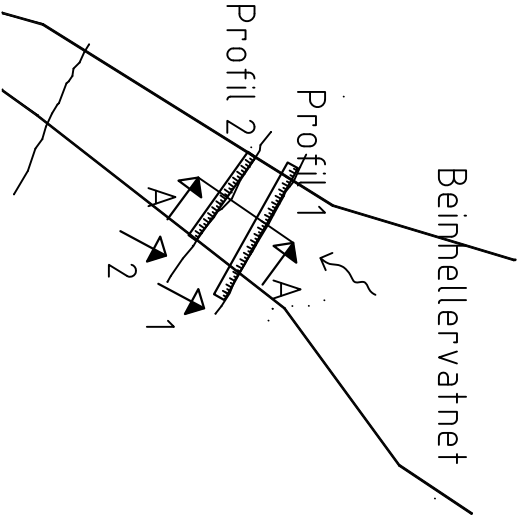

SNITT A-A

M=1:800

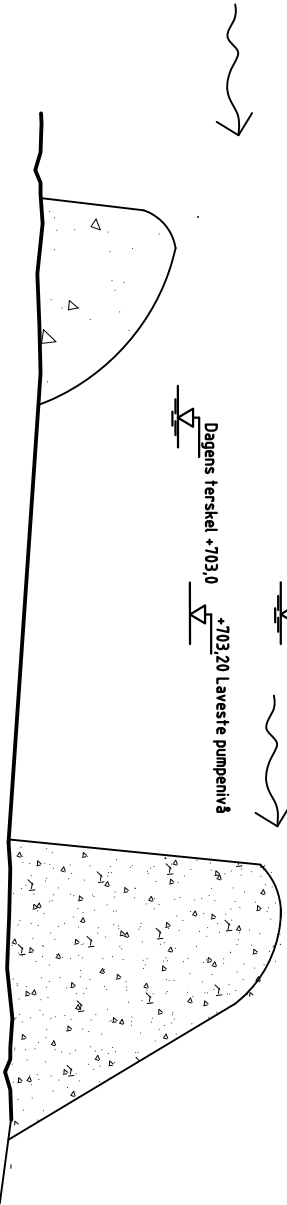

SOM BYGGET	ARBEIDSTEGNING	ANBUDS-/TILBUDSTEGNING	X	FORELØPIG TEGNING	11.04.13
Beinhelleren pumpe			Målestokk	Konstruert	gt
Overføring til Evanger Kraftverk			1:1000	Tegnet	11.04.13 hi2897
Beinhellervatnet			1:800	Kontrollert	11.04.13 gt2005
Ny overløpsdam			Erstating for	Erstattet av	
			Tegning nr.	Rev.kode.	
			124614		
			=	+	Blad nr.
			Gruppe nr.	Prosjeksjon	Arkformat
					A3

