



Magasinkart for Finsåvassdraget.

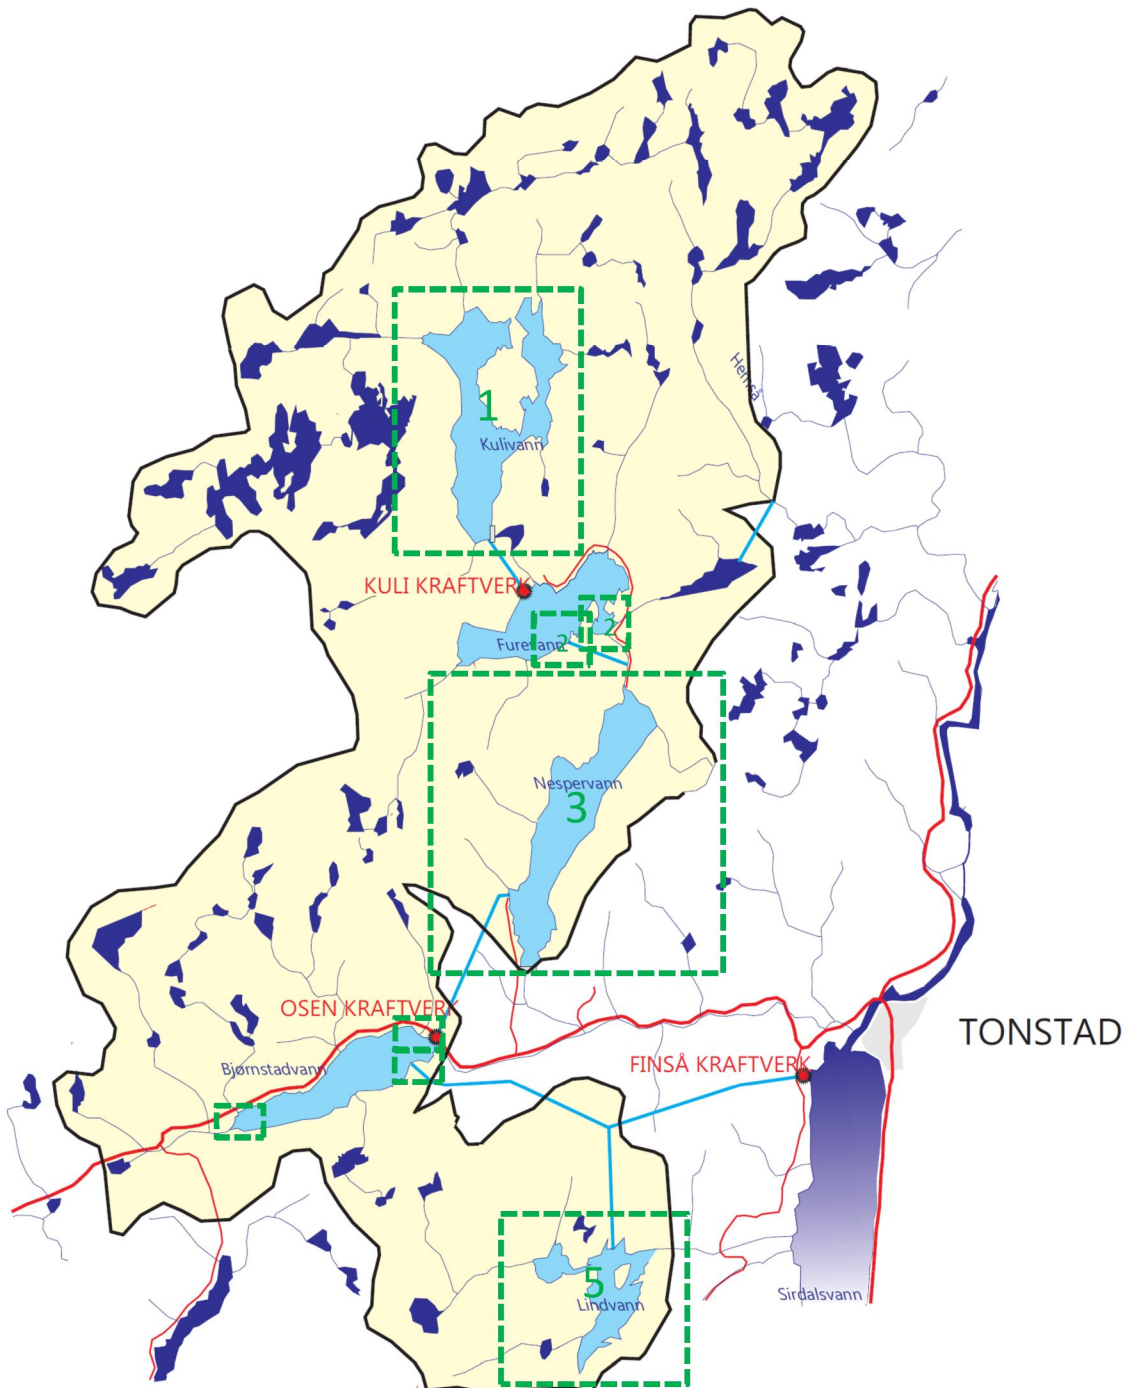

Kartoversikten viser de steder som det er magasinkart (reguleringssonen) i Finsåvassdraget.

KORTKART AV MAGASINKARTEN
 EFTER TÄLLNINGEN 1945
 KORTSKED: LK 101 558
 UTMÄTNINGSSTÄ: KULIVANN 180.5 m o.h.

0 100 200 300 400 500
 1:5000
 2.0 m elev. Kfr

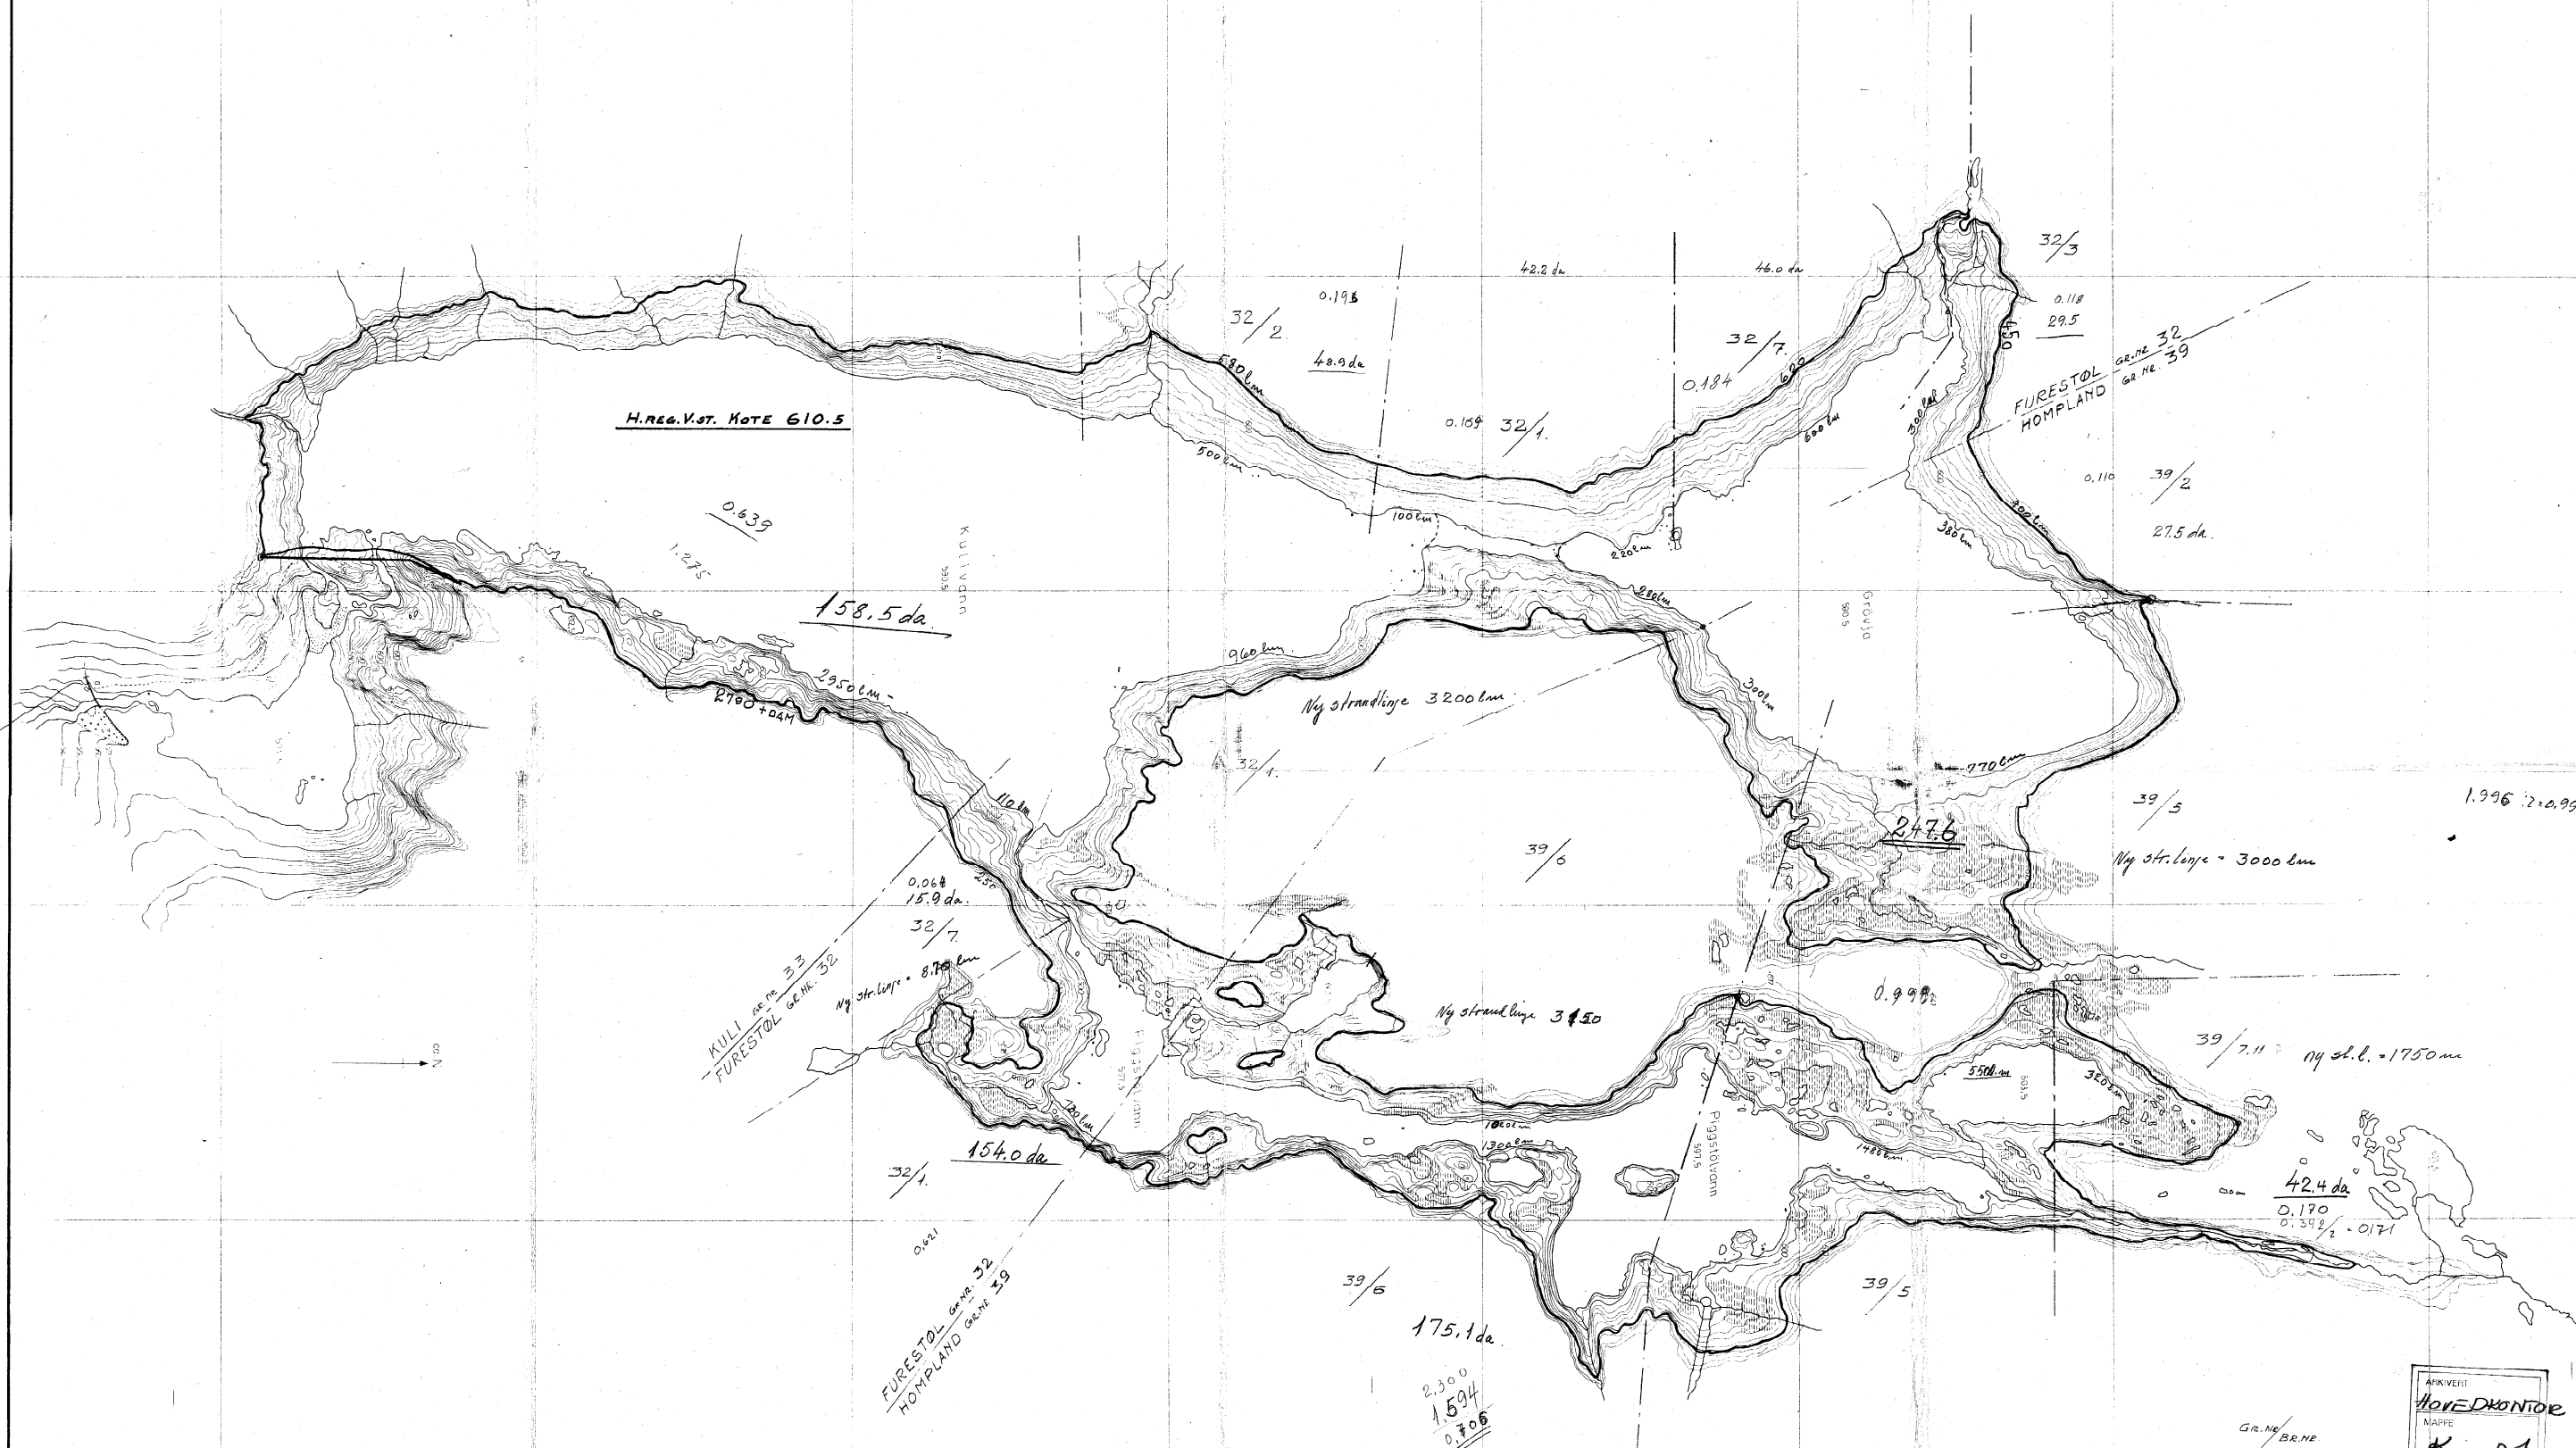

KULIVANN		Målestokk Tegn. 1:5000	
Magasinkart		Tegn. 1945	
VEST-AGDER ELEKTRISITETSVERK		Kfr	
Kristiansand		14362	

AFKVERT
 HOREDKONTOR
 MAPPE
 K. -01
 VAE-NIL
 ©Tegn.nr.: 144776




Føre-vann

Føre-vann

Alm. vannstand 437.80 m.

Føre-vann

Areaal 1,38 km²

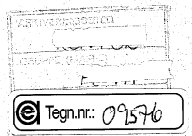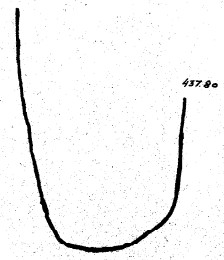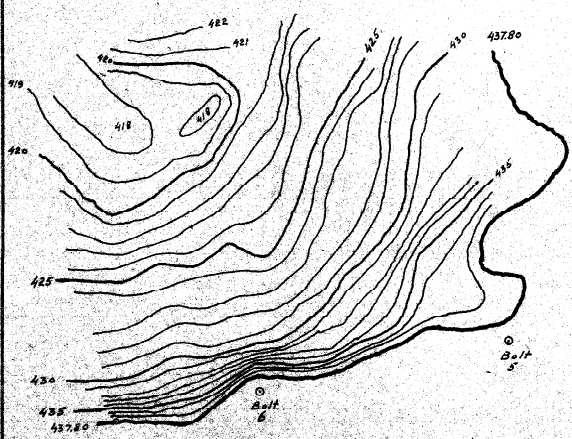

Kotekart		Målestokk	Tegn.	1:1000	1:1000
Føre-vann		Prosjekt	1:1000	1:1000	1:1000
Tonstad		Kir.	1:1000	1:1000	1:1000
Vest-Agder Elektrisitetsverk		Erstatning for:	1:1000	1:1000	1:1000
Kristiansand S		9576	1:1000	1:1000	1:1000

9576


V.A.E.
FINSÅ KRAFTANLEGG
TUNNELINNTAK FÖREVATN


M=1:500, Ekv. 1-m.

MÅLT 1 AUG. 1961
RINGE'S OPPMÅL.
INGENIÖR VOLLAN
V.V. B.J.



Förevatn 436,9 19-8-61.

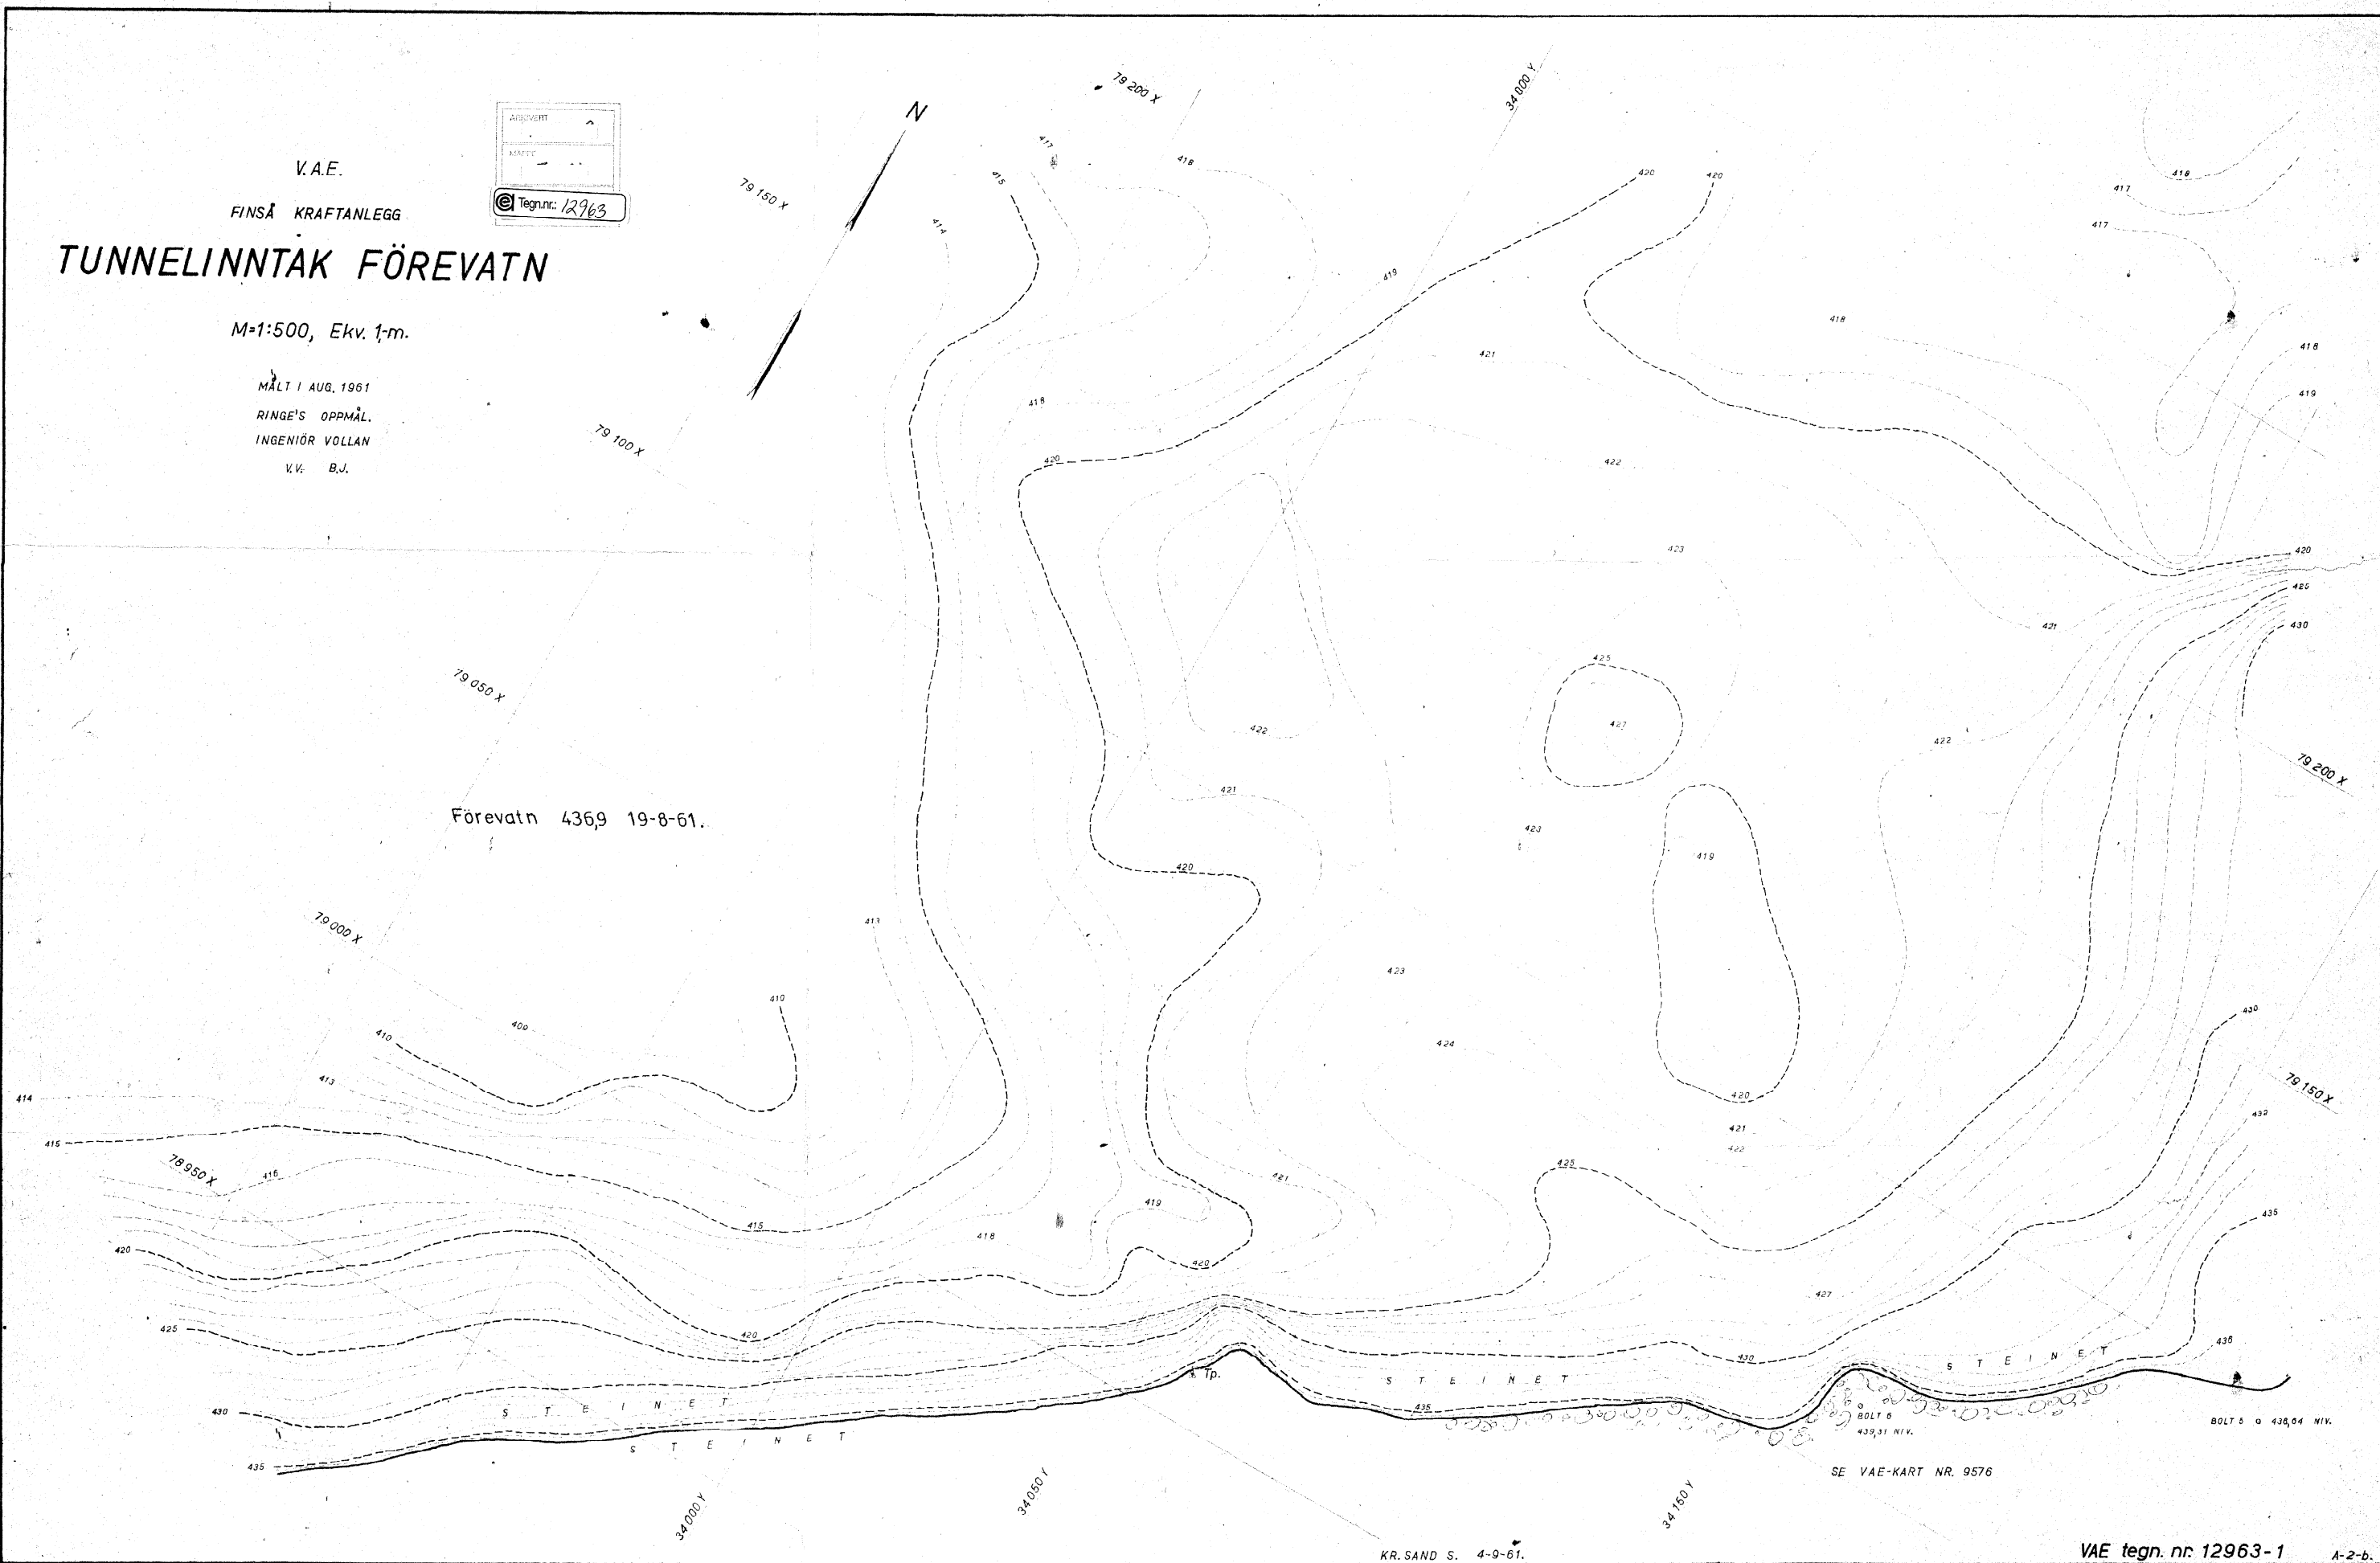

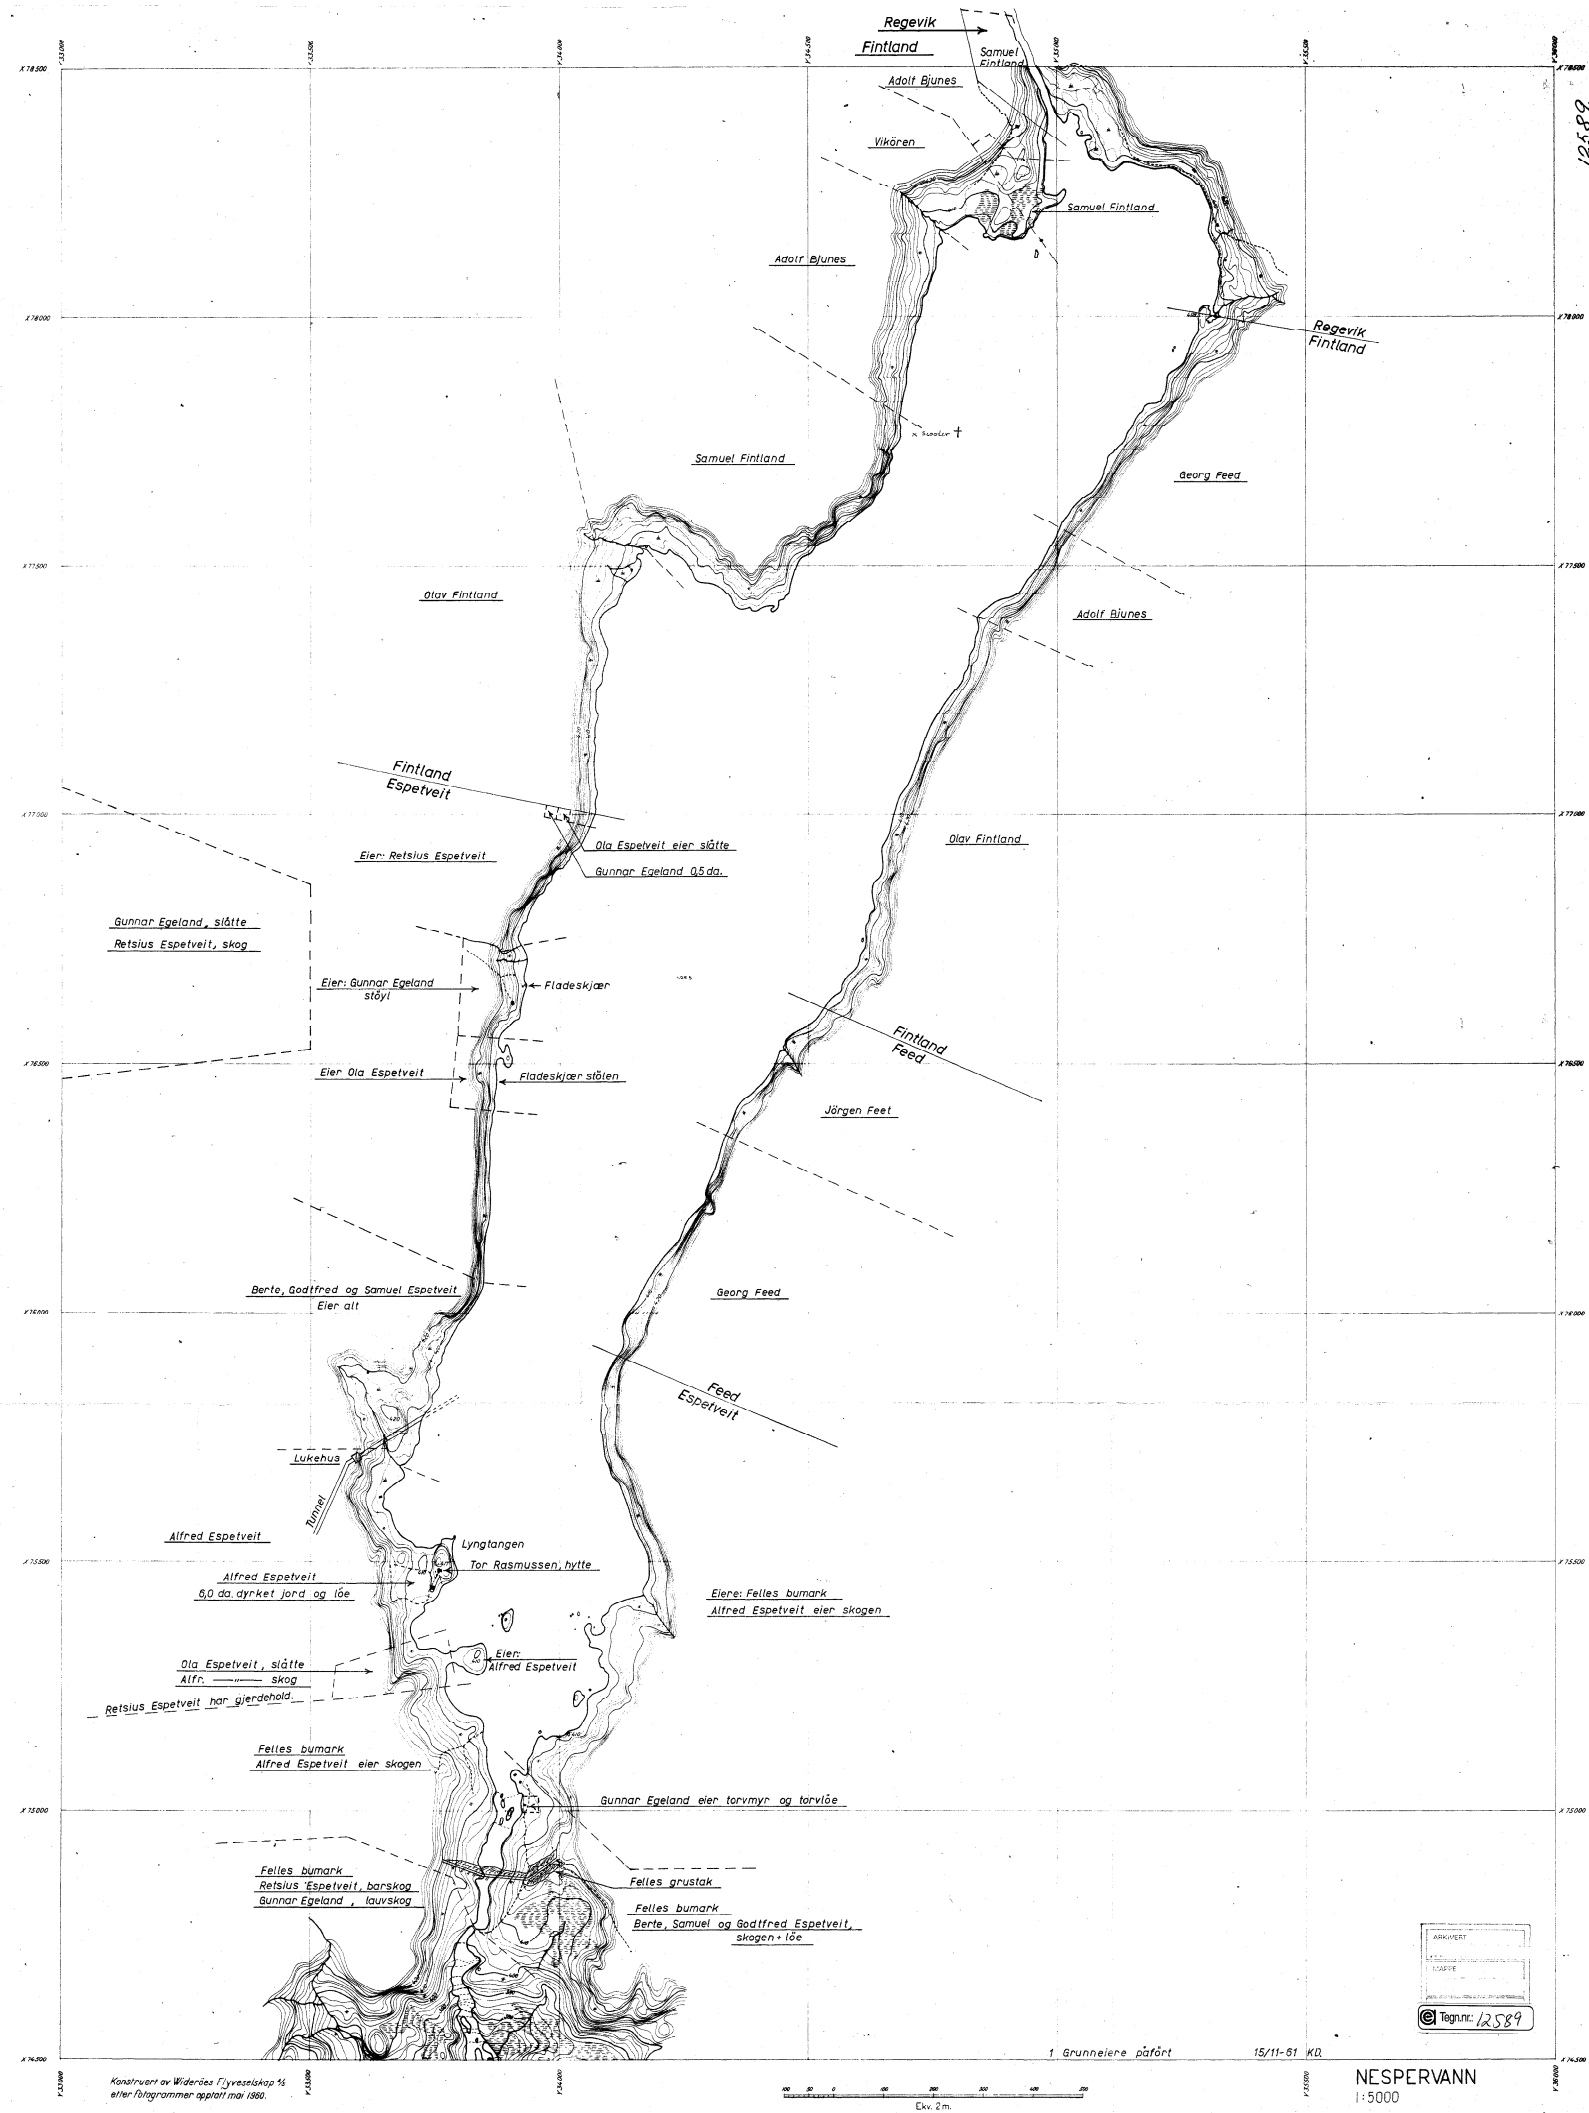

12589

ARKIVERT
1:5000
12589

NESPERVANN
1:5000
K.A.E. tegn. nr. 12589-1 A1

FINSÅVASSDRAGET - BJØRNESTADVATN

Foto: Bilder i Norge 14/7 2003


Vannstand ca 348,80 (3,7 m under HRV (HRV=352,50))



Utløp Bjørnestadbekken



Utløp fra Bjørnestadvatn / Finsåna (Osen kraftverk)

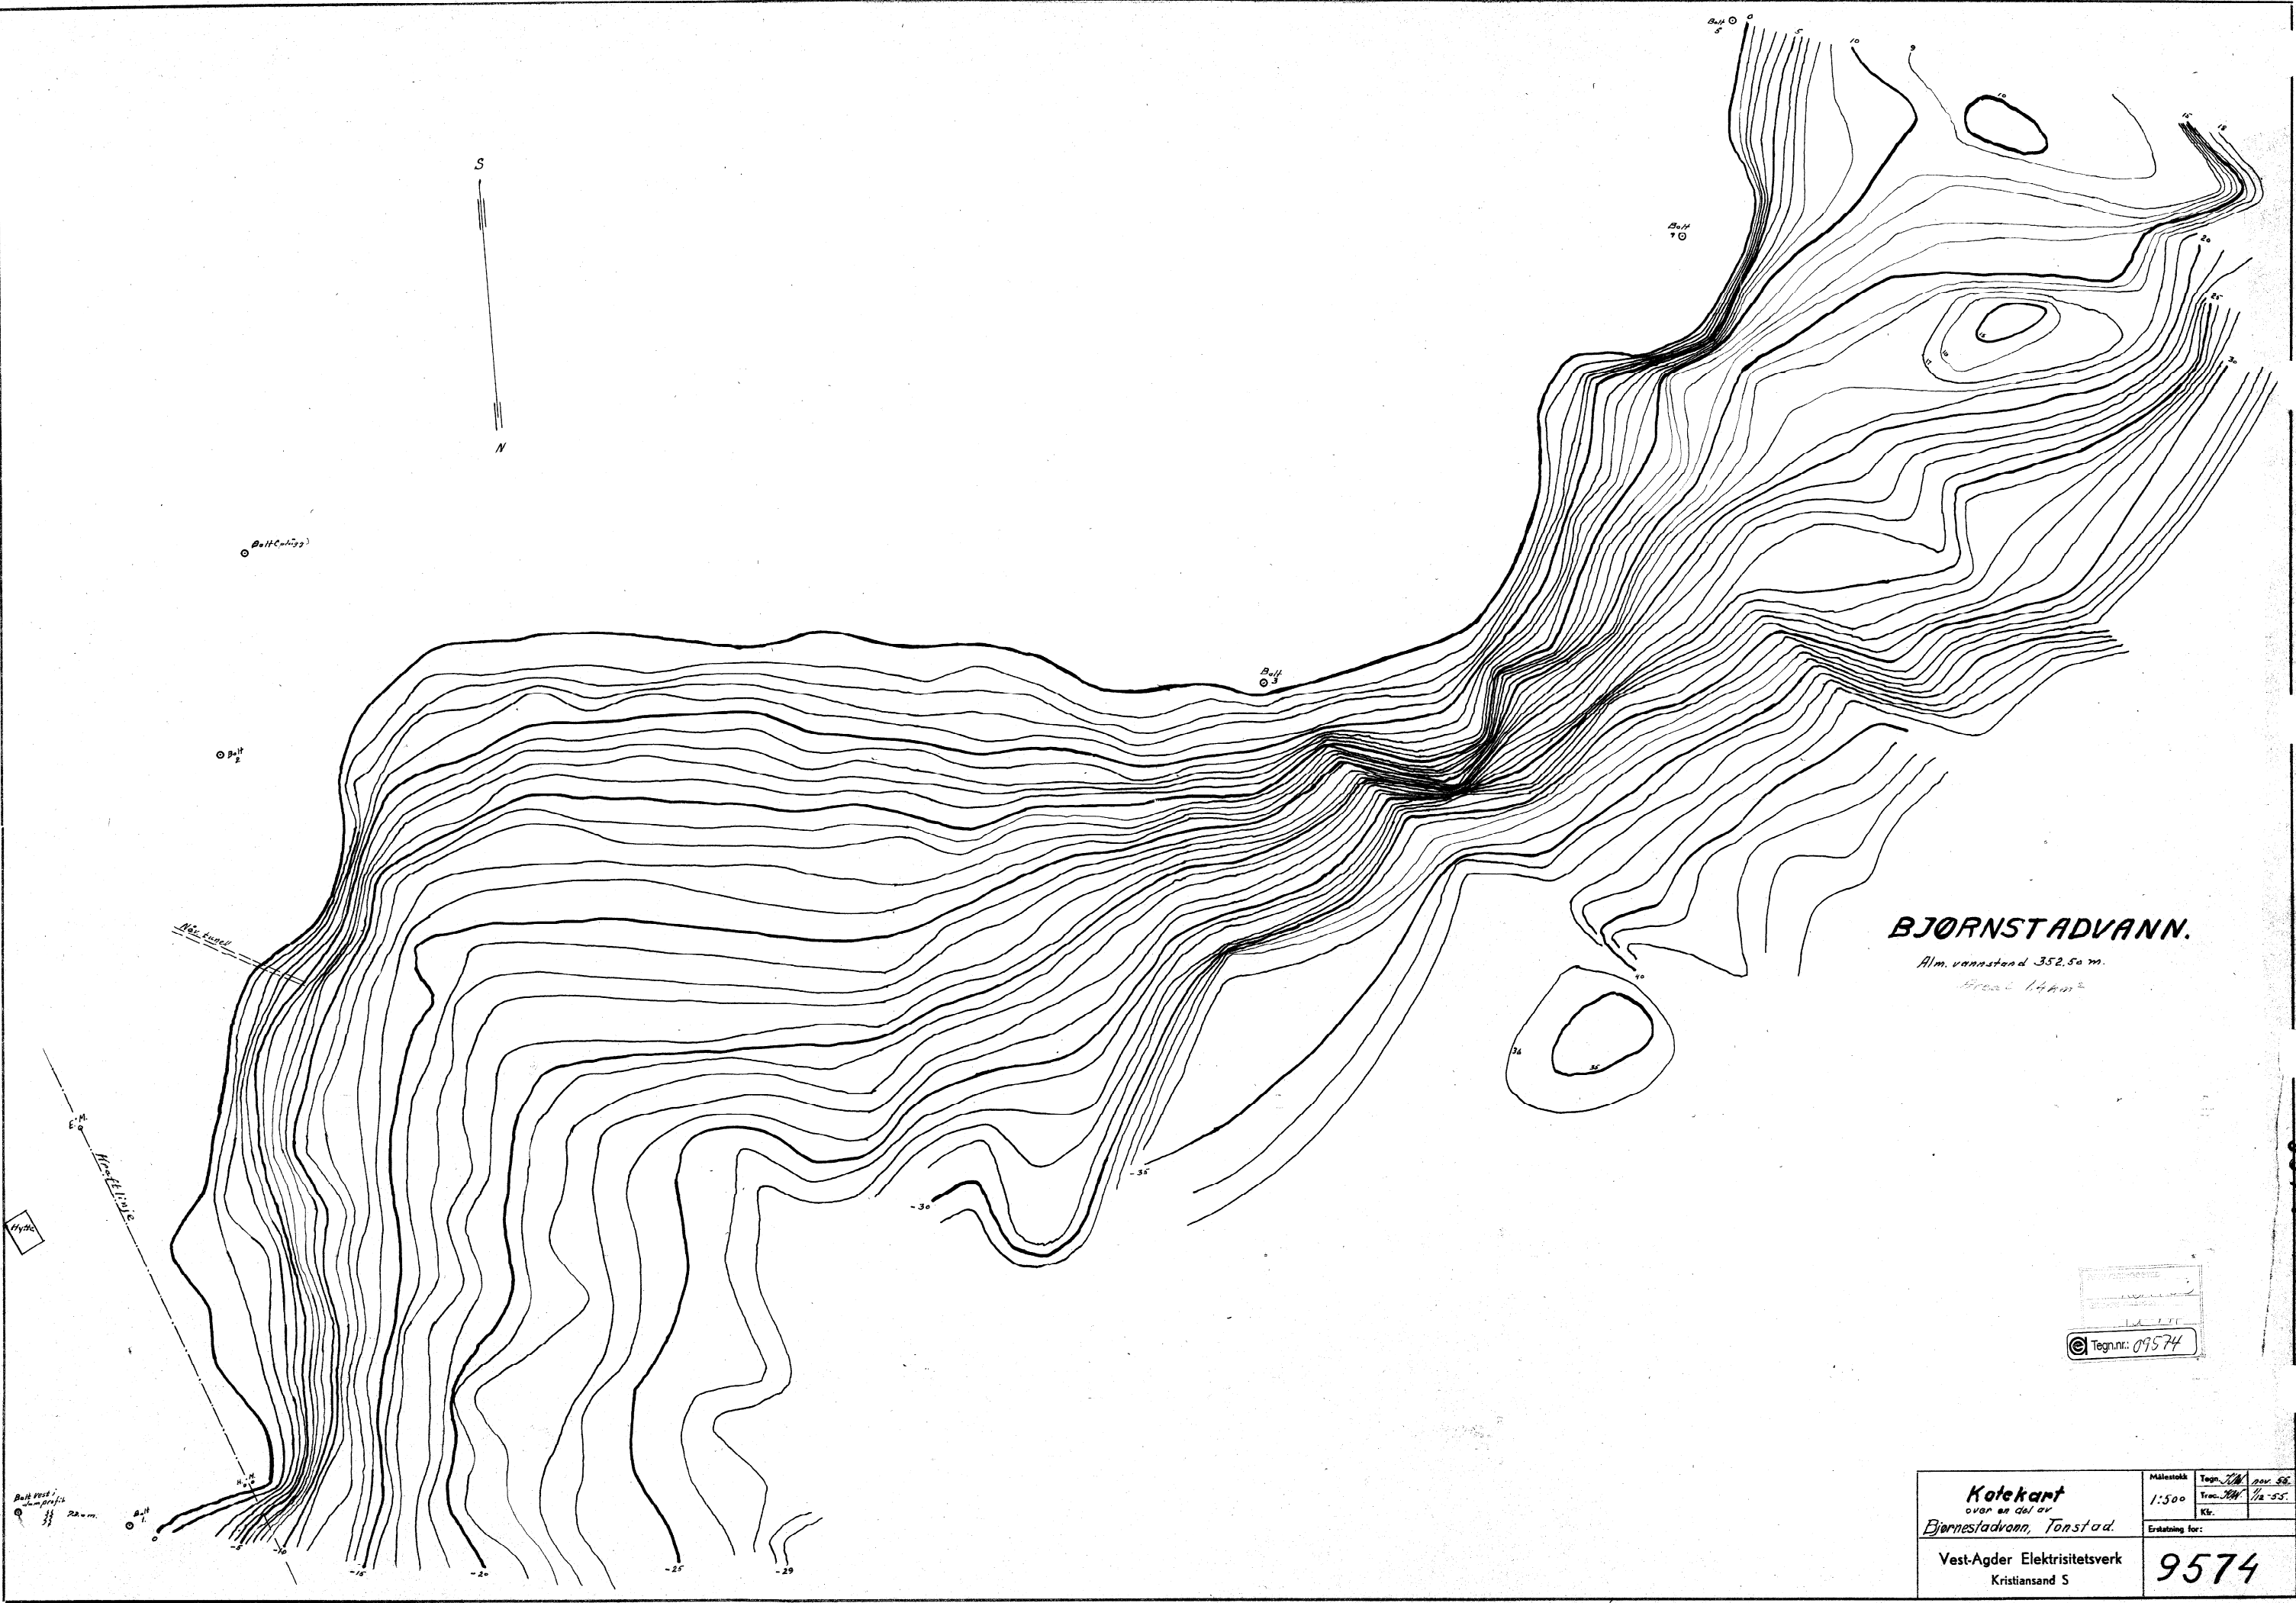


BJØRNSTADVANN.

Alm. vannstand 352.50 m.
Bredde 1.4 km

© Tegning: 09574

Kotekart over en del av <i>Bjørnstadvann, Tonstad.</i>	Målestokk 1:500	Tegn. <i>1/11</i>	Rev. <i>55.</i>
		Fr. <i>1/11</i>	1/2 <i>55.</i>
	Kr.	Erstatning for:	
Vest-Agder Elektrisitetsverk Kristiansand S	9574		

9574 1

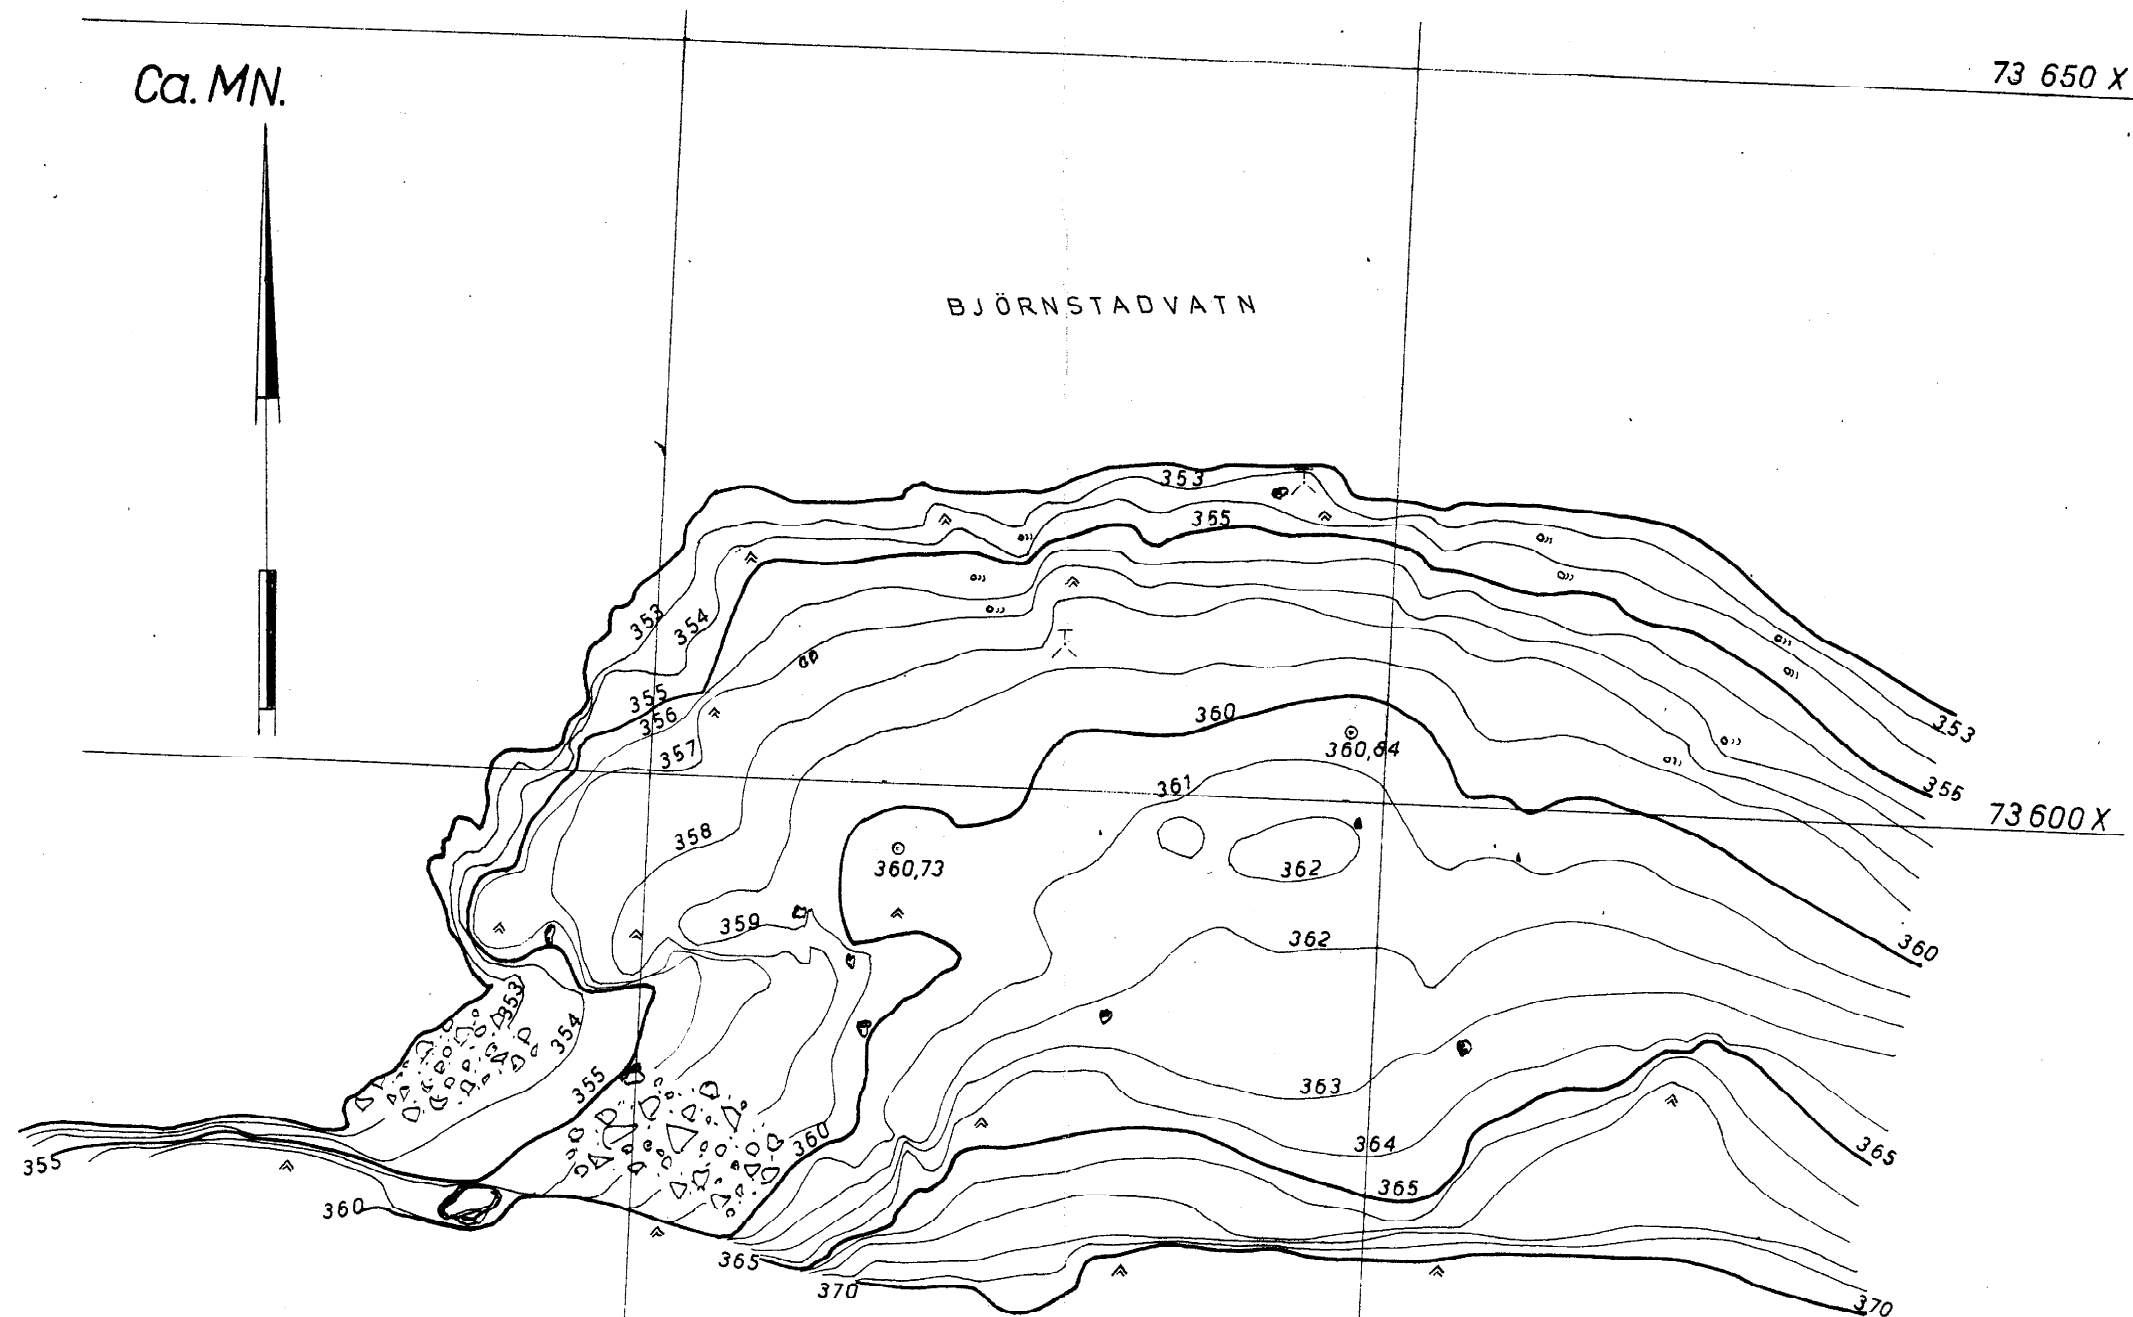

ARKIVERT
MAPPE
Tegn.nr.: 12558

V.A.E.

Finså Kraftanlegg

BUNNKART OSEN

BJÖRNESTADVATN


M=1:500, Ekv. 1 m

MÅLT 1 SEPT. 1960


RINGE'S OPPMÅLING

INGENIÖR VOLLAN

V.V. BJ.

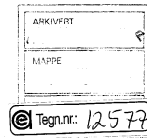


N

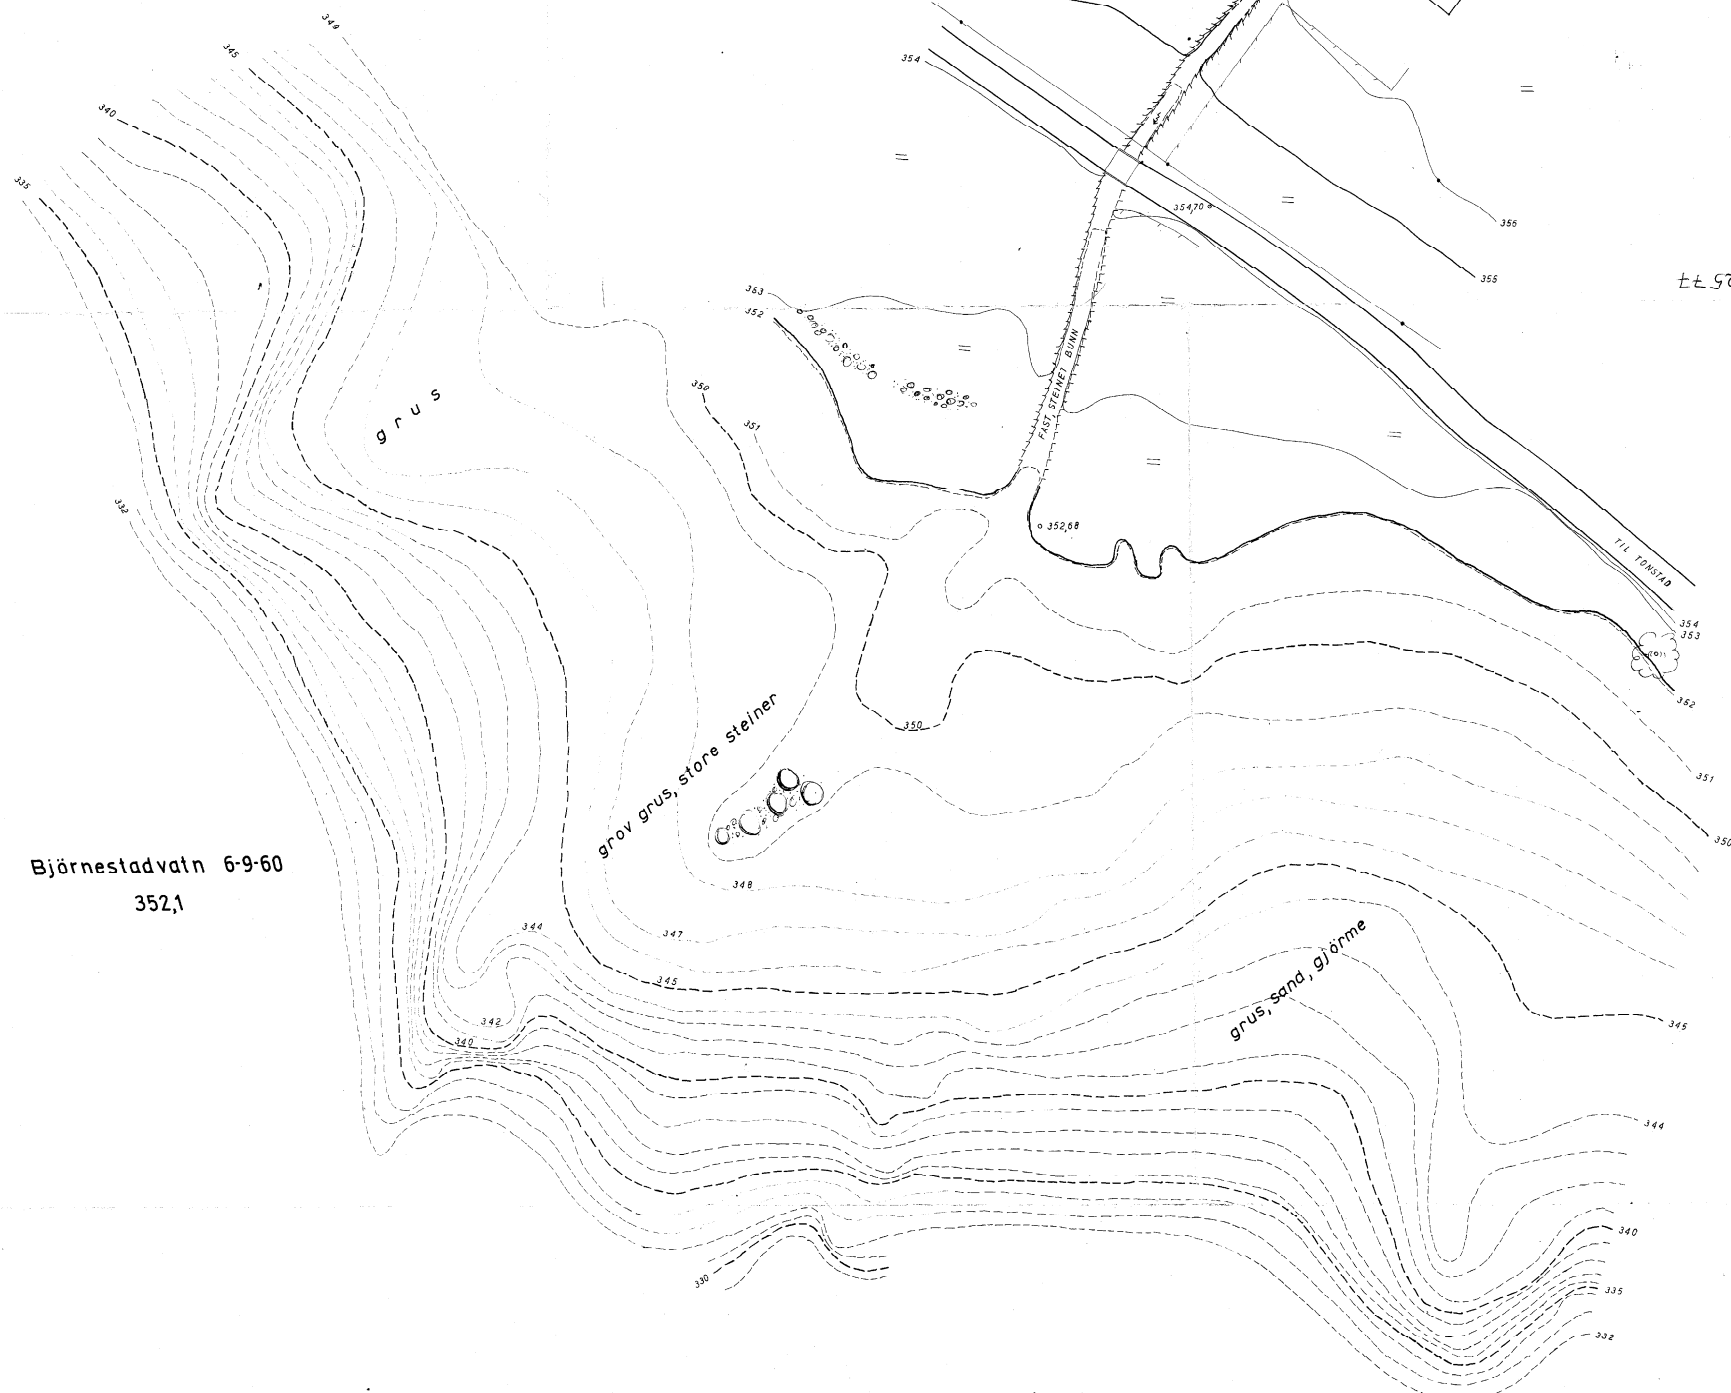

Bjørnstadvatn 6-9-60

352,1

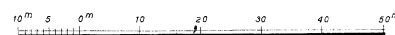

12961

V.A.E.
FINSÅ KRAFTANLEGG
kart over
FORLIBEKKEN - BJÖRNSTADVANN

M = 1:500 Ekv 10g5m

MÅTT 1 SEP 1961
FINSÅS OPPMÅLING
INGENIØR VOLLAN
V.V.



Tp OSEN

Tp KANTEN

FORKASTNING




MINDRE FORKASTNING

KRISTIANSD S 11-10-1961

A 2e

VAE tegn.nr. 12961

ca. N

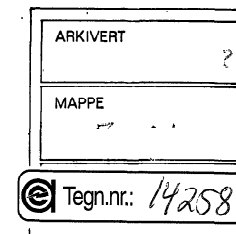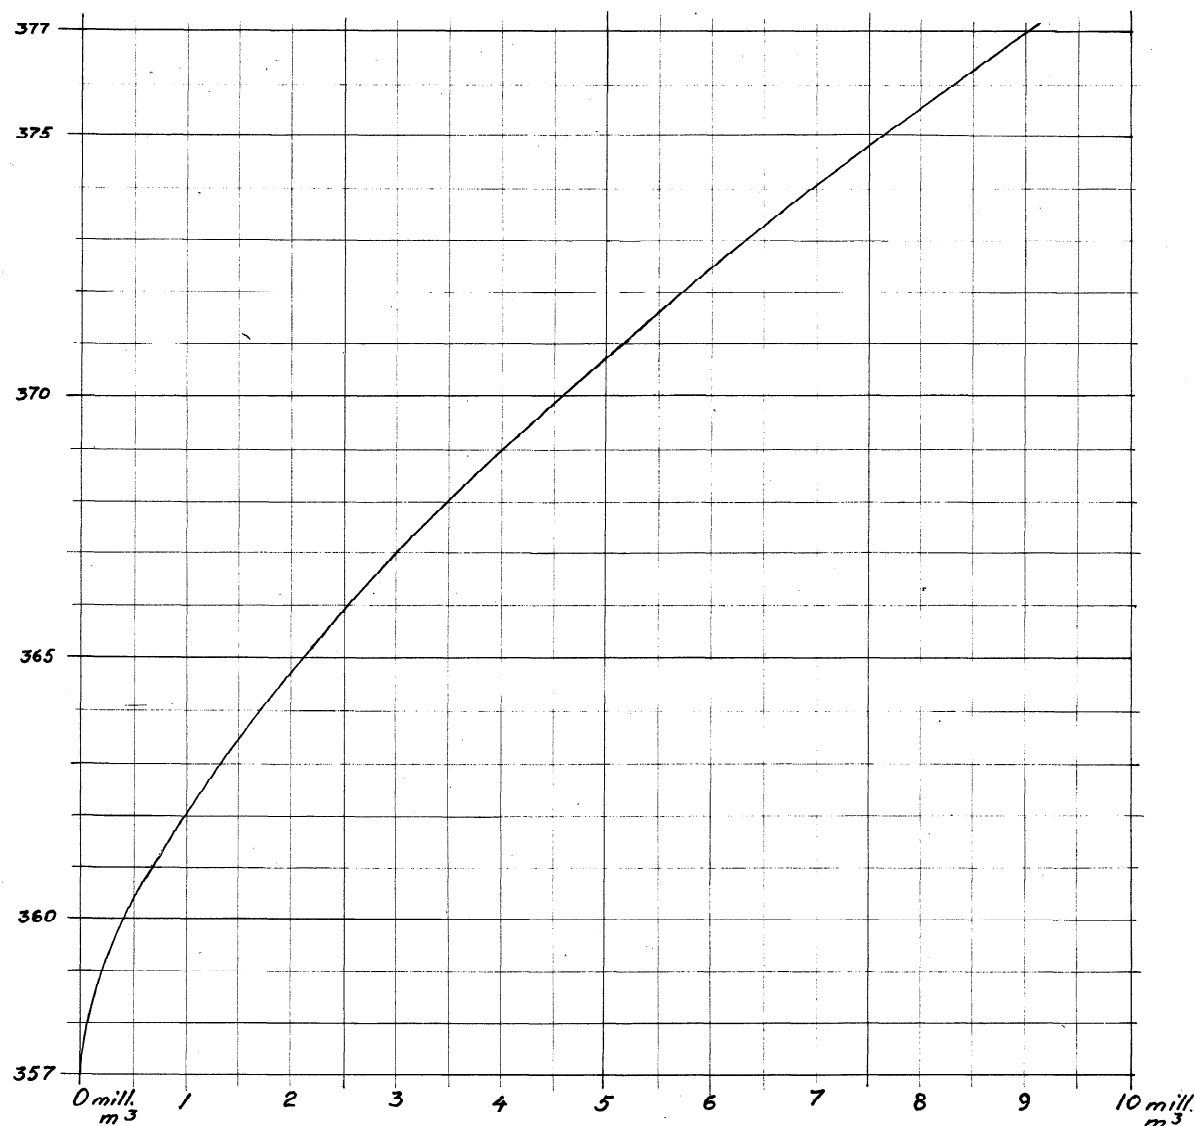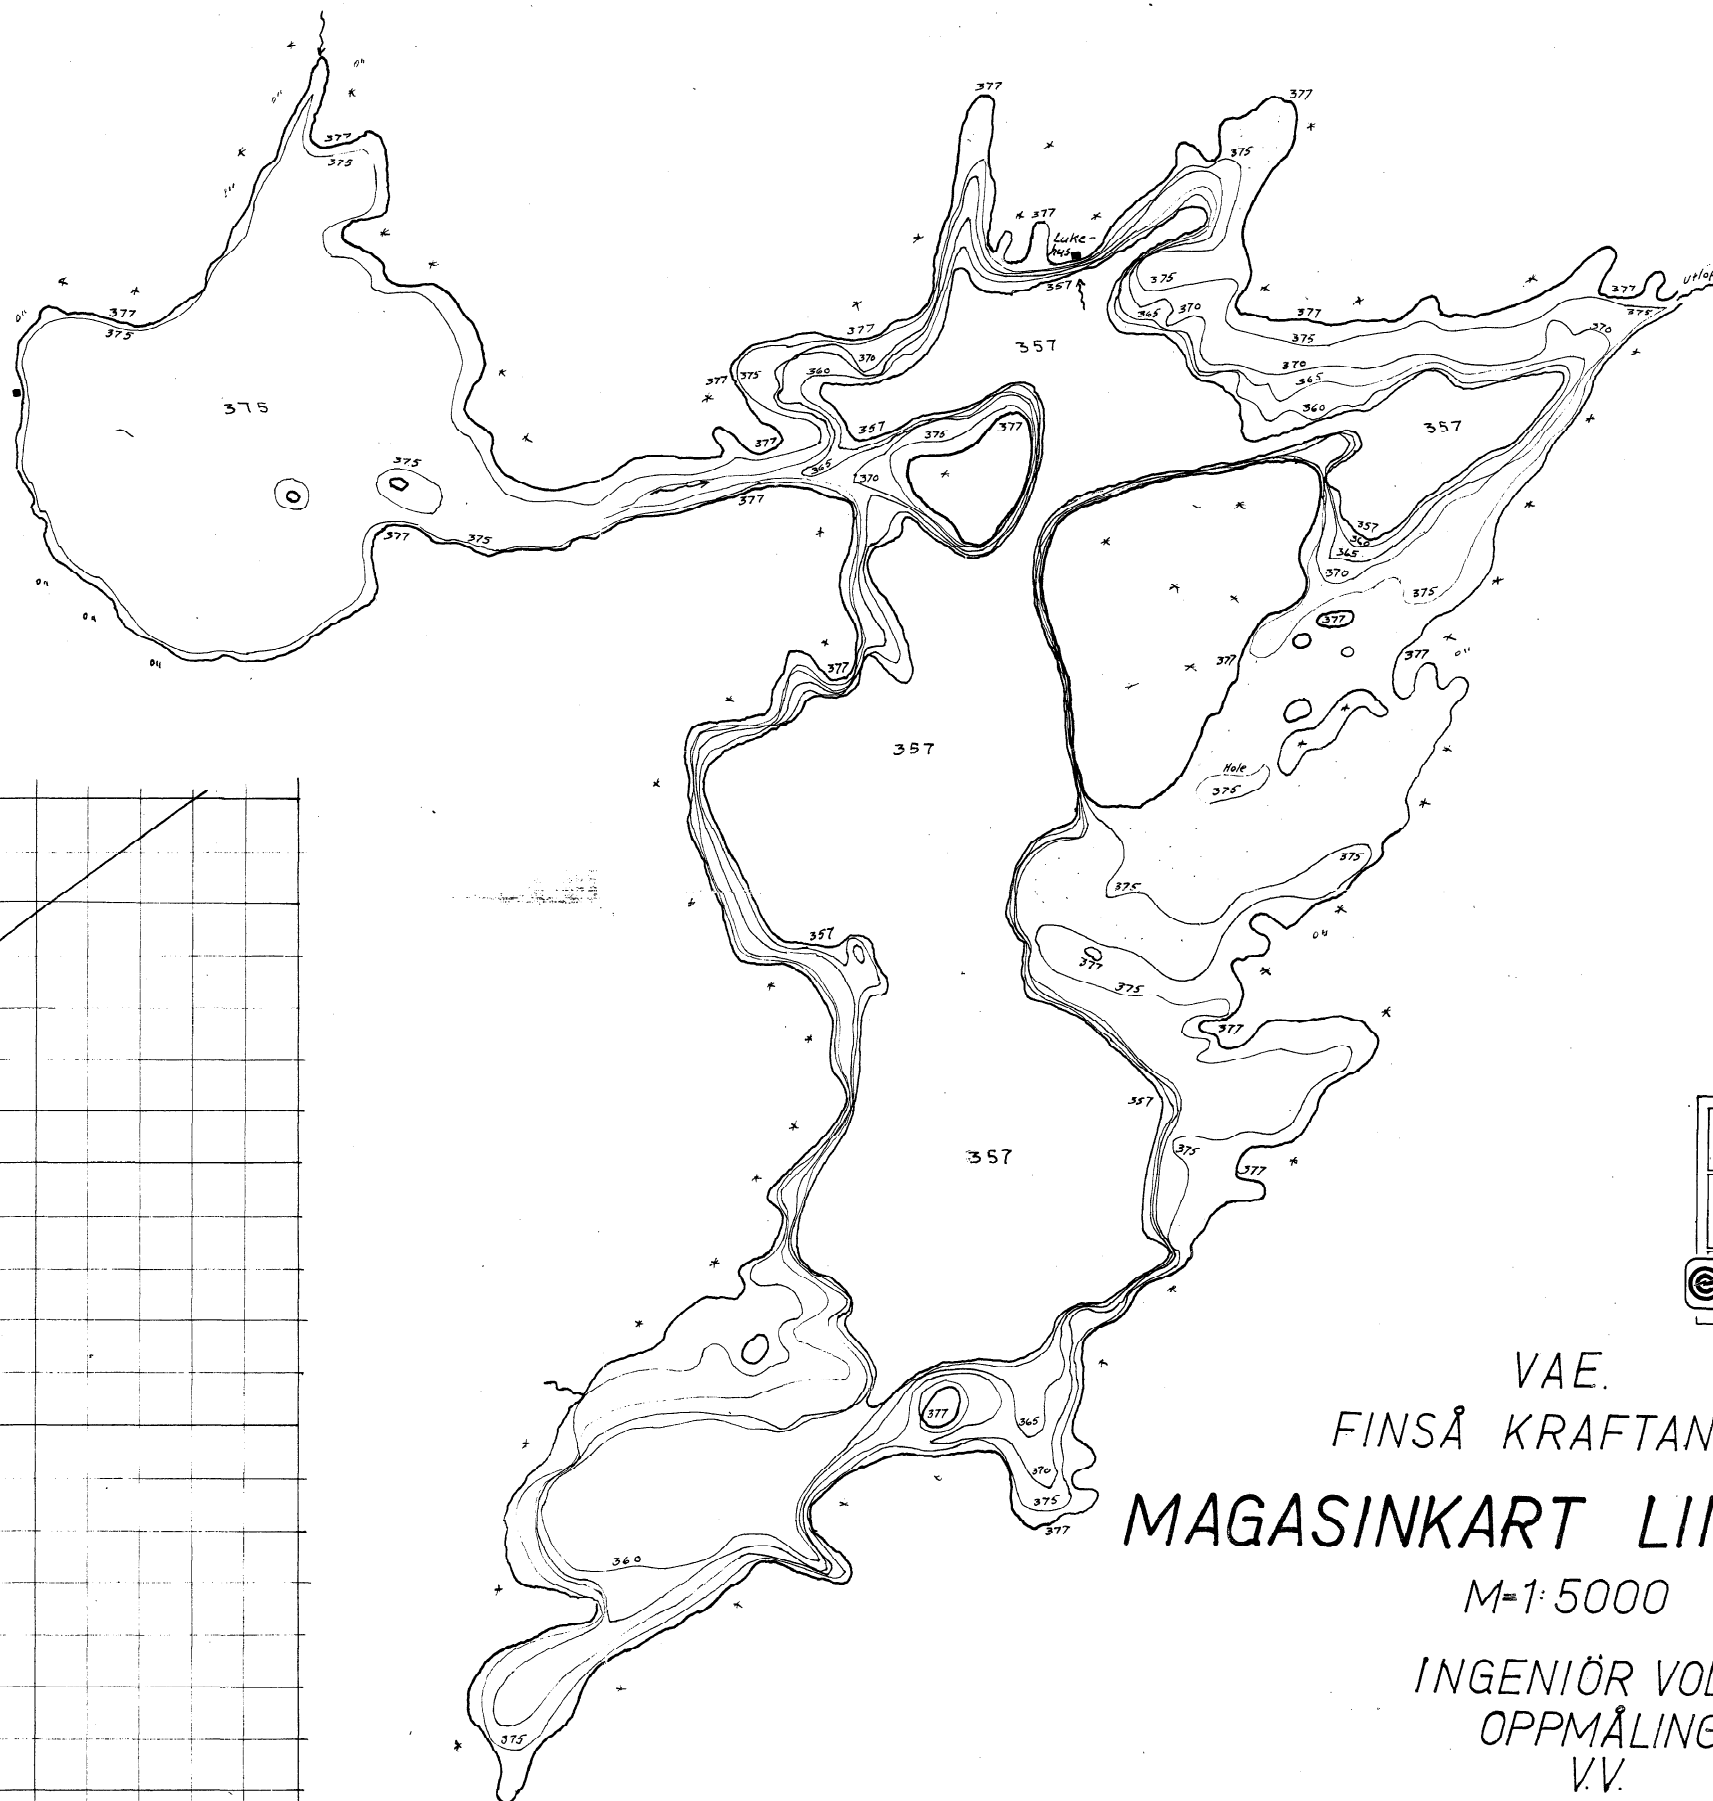

VAE.
FINSÅ KRAFTANLEGG
MAGASINKART LINDVANN.
M=1:5000
INGENIÖR VOLLAN.
OPPMÅLING
V.V.

KRSAND S. 5-12-64.

14258

A 2 h