


Avstand fra innløp

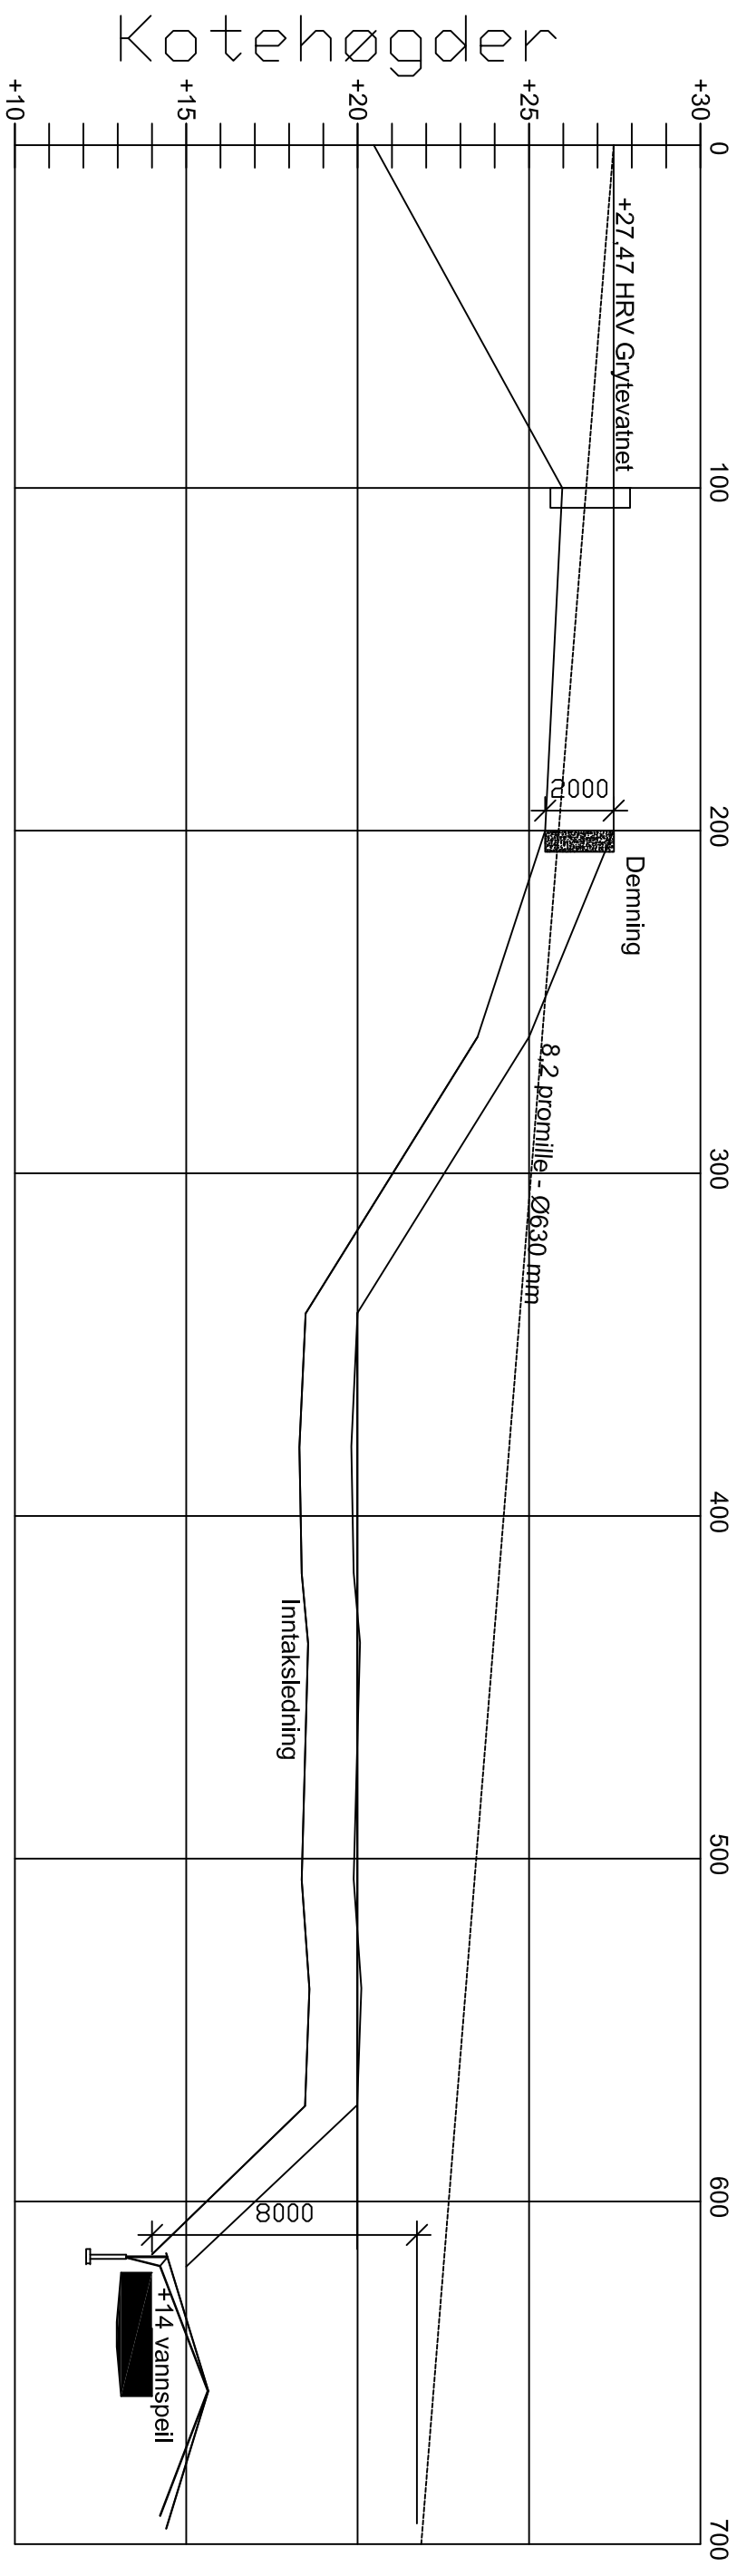

Revision	Målestokk	Nr.	Sign.	Dato
SØLVFISK AS SETTEFIKANLEGG SULDAL	1:200 A3	Tegn. Kontr.	GIS KAM	300810 300810
Trykketat inntaksledning	Tegningsnr.			Revision
	1409-04			