


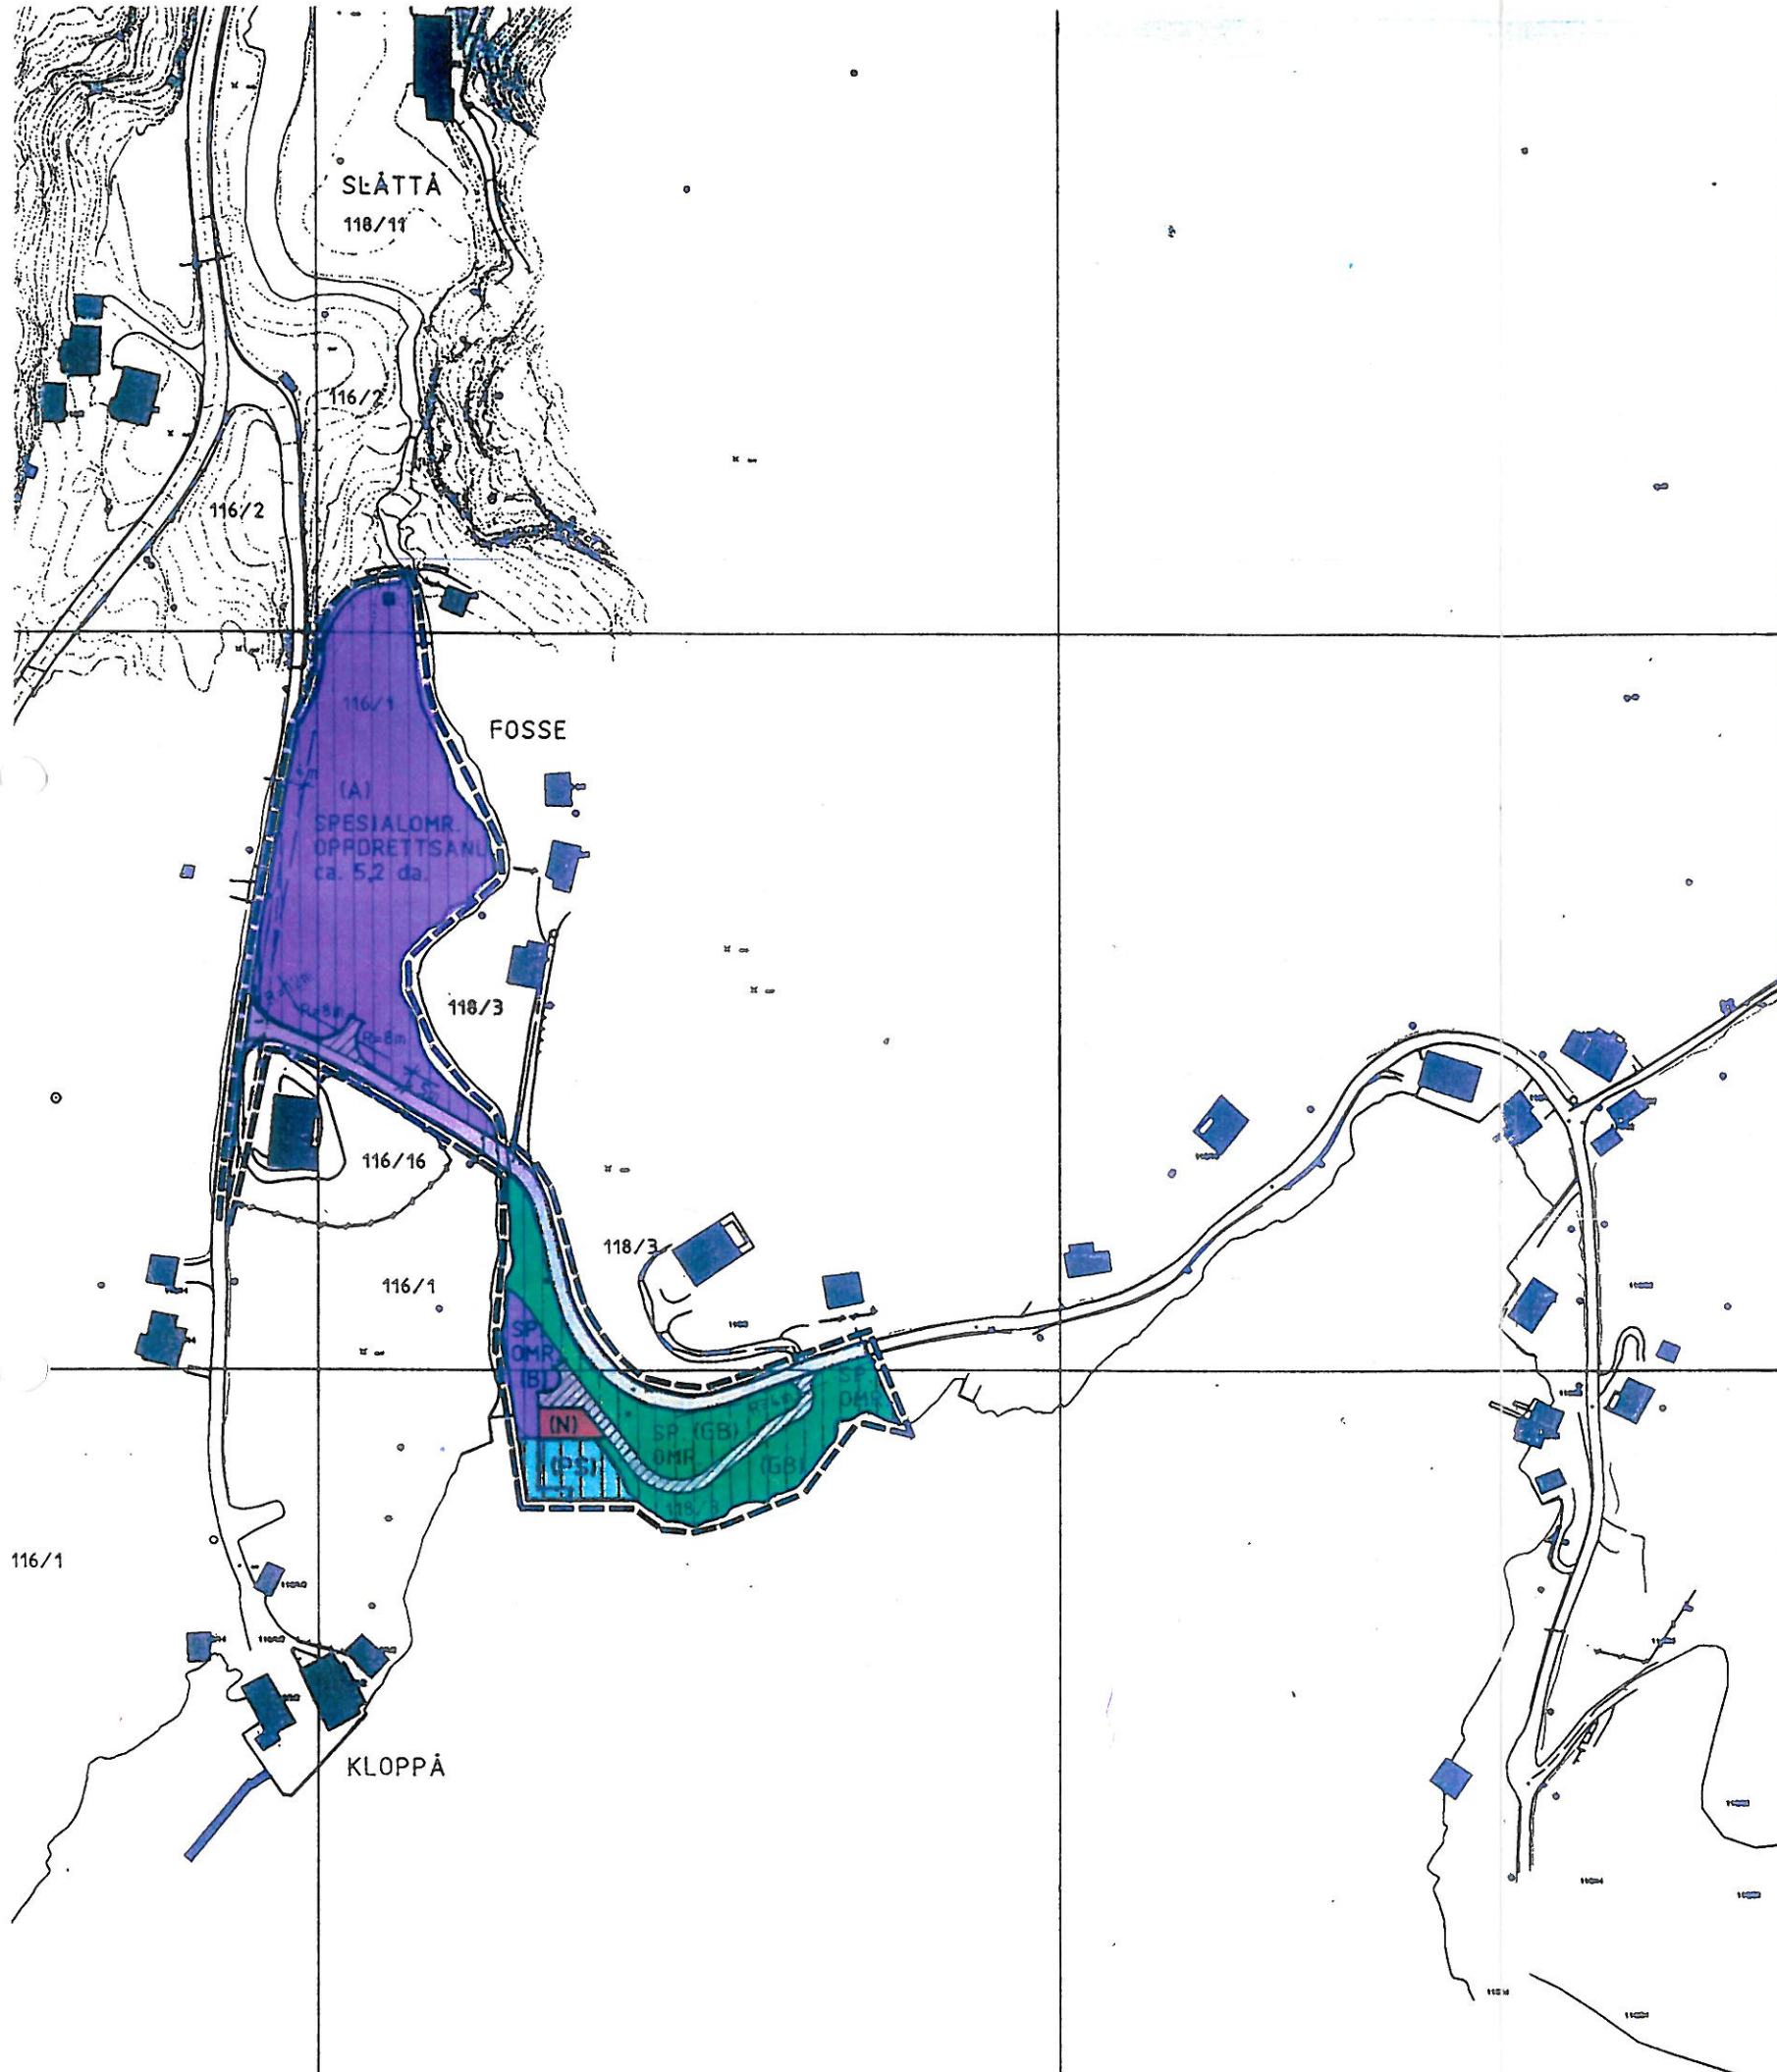

TEIKNFORKLARING

PBL §25,1-6 REGULERINGSFØREMÅL

PBL §25-7 FELLESOMRÅDE

1. BYGGEOMRÅDE

NAUST (N)

2. LANDBRUKSOMRÅDE

3. TRAFIKKOMRÅDE (OFFENTLEG)

KØYREVEG

4. FRIOMRÅDE

5. FAREOMRÅDE

6. SPESIALOMRÅDE

- FRISIKTZONE
- PRIVAT SMABÅTHAMN / KAI (PS)
- OPPDRETTSSANLEGG (A&B)
- GRØNTBELTE (GB)

7. FELLESOMRÅDE

- FELLES AVKJØRSLE / VEG
- FELLES LEIKEPlass

STREKSMBOL M.V.

- PLAN AVGRENSING
- GRENSE FOR REGULERINGSFØREMÅL
- BYGGEGRENSE
- FRISIKTLINJE
- TURSTI

SULDAL
KOMMUNE
Bygdeutvikling
4230 Sand

Svein Tore Ulset 15.11.99

daa=dekar (1000 m²)

Ekvidistanse: (1 m)

MÅLESTOKK: 1:2000

0m 50m 100m



REGULERINGSPLAN MED FØRESEGNER FOR: OPPDRETTSSANLEGG M.V. VED SA'ELVA VATLANDSVÅG I SULDAL KOMMUNE

FØRESEGNENE FØLGJER SOM VEDLEGG.

PLANFRAMLEGGET UTARBEIDD

REVISJONAR

SAKSHANDSAMING IFLG. PLAN- OG BYGNINGSLOVA

FORVARSEL

1. GONGS HANDSAMING I BYGNINGSRÅDET SAKSNR. 34/99

OFFENTLEG ETTERSYN I TIDSROMMET 20.03.99 - 01.05.99

2. GONGS HANDSAMING I BYGNINGSRÅDET SAKSNR. 79/99

KOMMUNESTYRET SITT VEDTAK (EIGENGODKJENNING) SAKSNR. 65/99

KUNNGJERING

Kartblad
ØK : AN 033-5-2

FRA
DIGITAL KARTBASE

DATO SIGN.
28.10.98 P.F.

16.03.98 P.F.

11.03.99 S.T.U.

S.T.U.

26.08.99 S.T.U.

08.09.99 S.T.U.

28.09.99 S.T.U.



Kon-Sul a.s

ARKITEKT- OG RÅDGJEVANDE INGENIØRKONTOR
Bankbakkjen 12, 4230 SAND. Tlf. 52 79 75 75

ARKIVNR:

98021

TEIKN.NR:

1612

REV: