


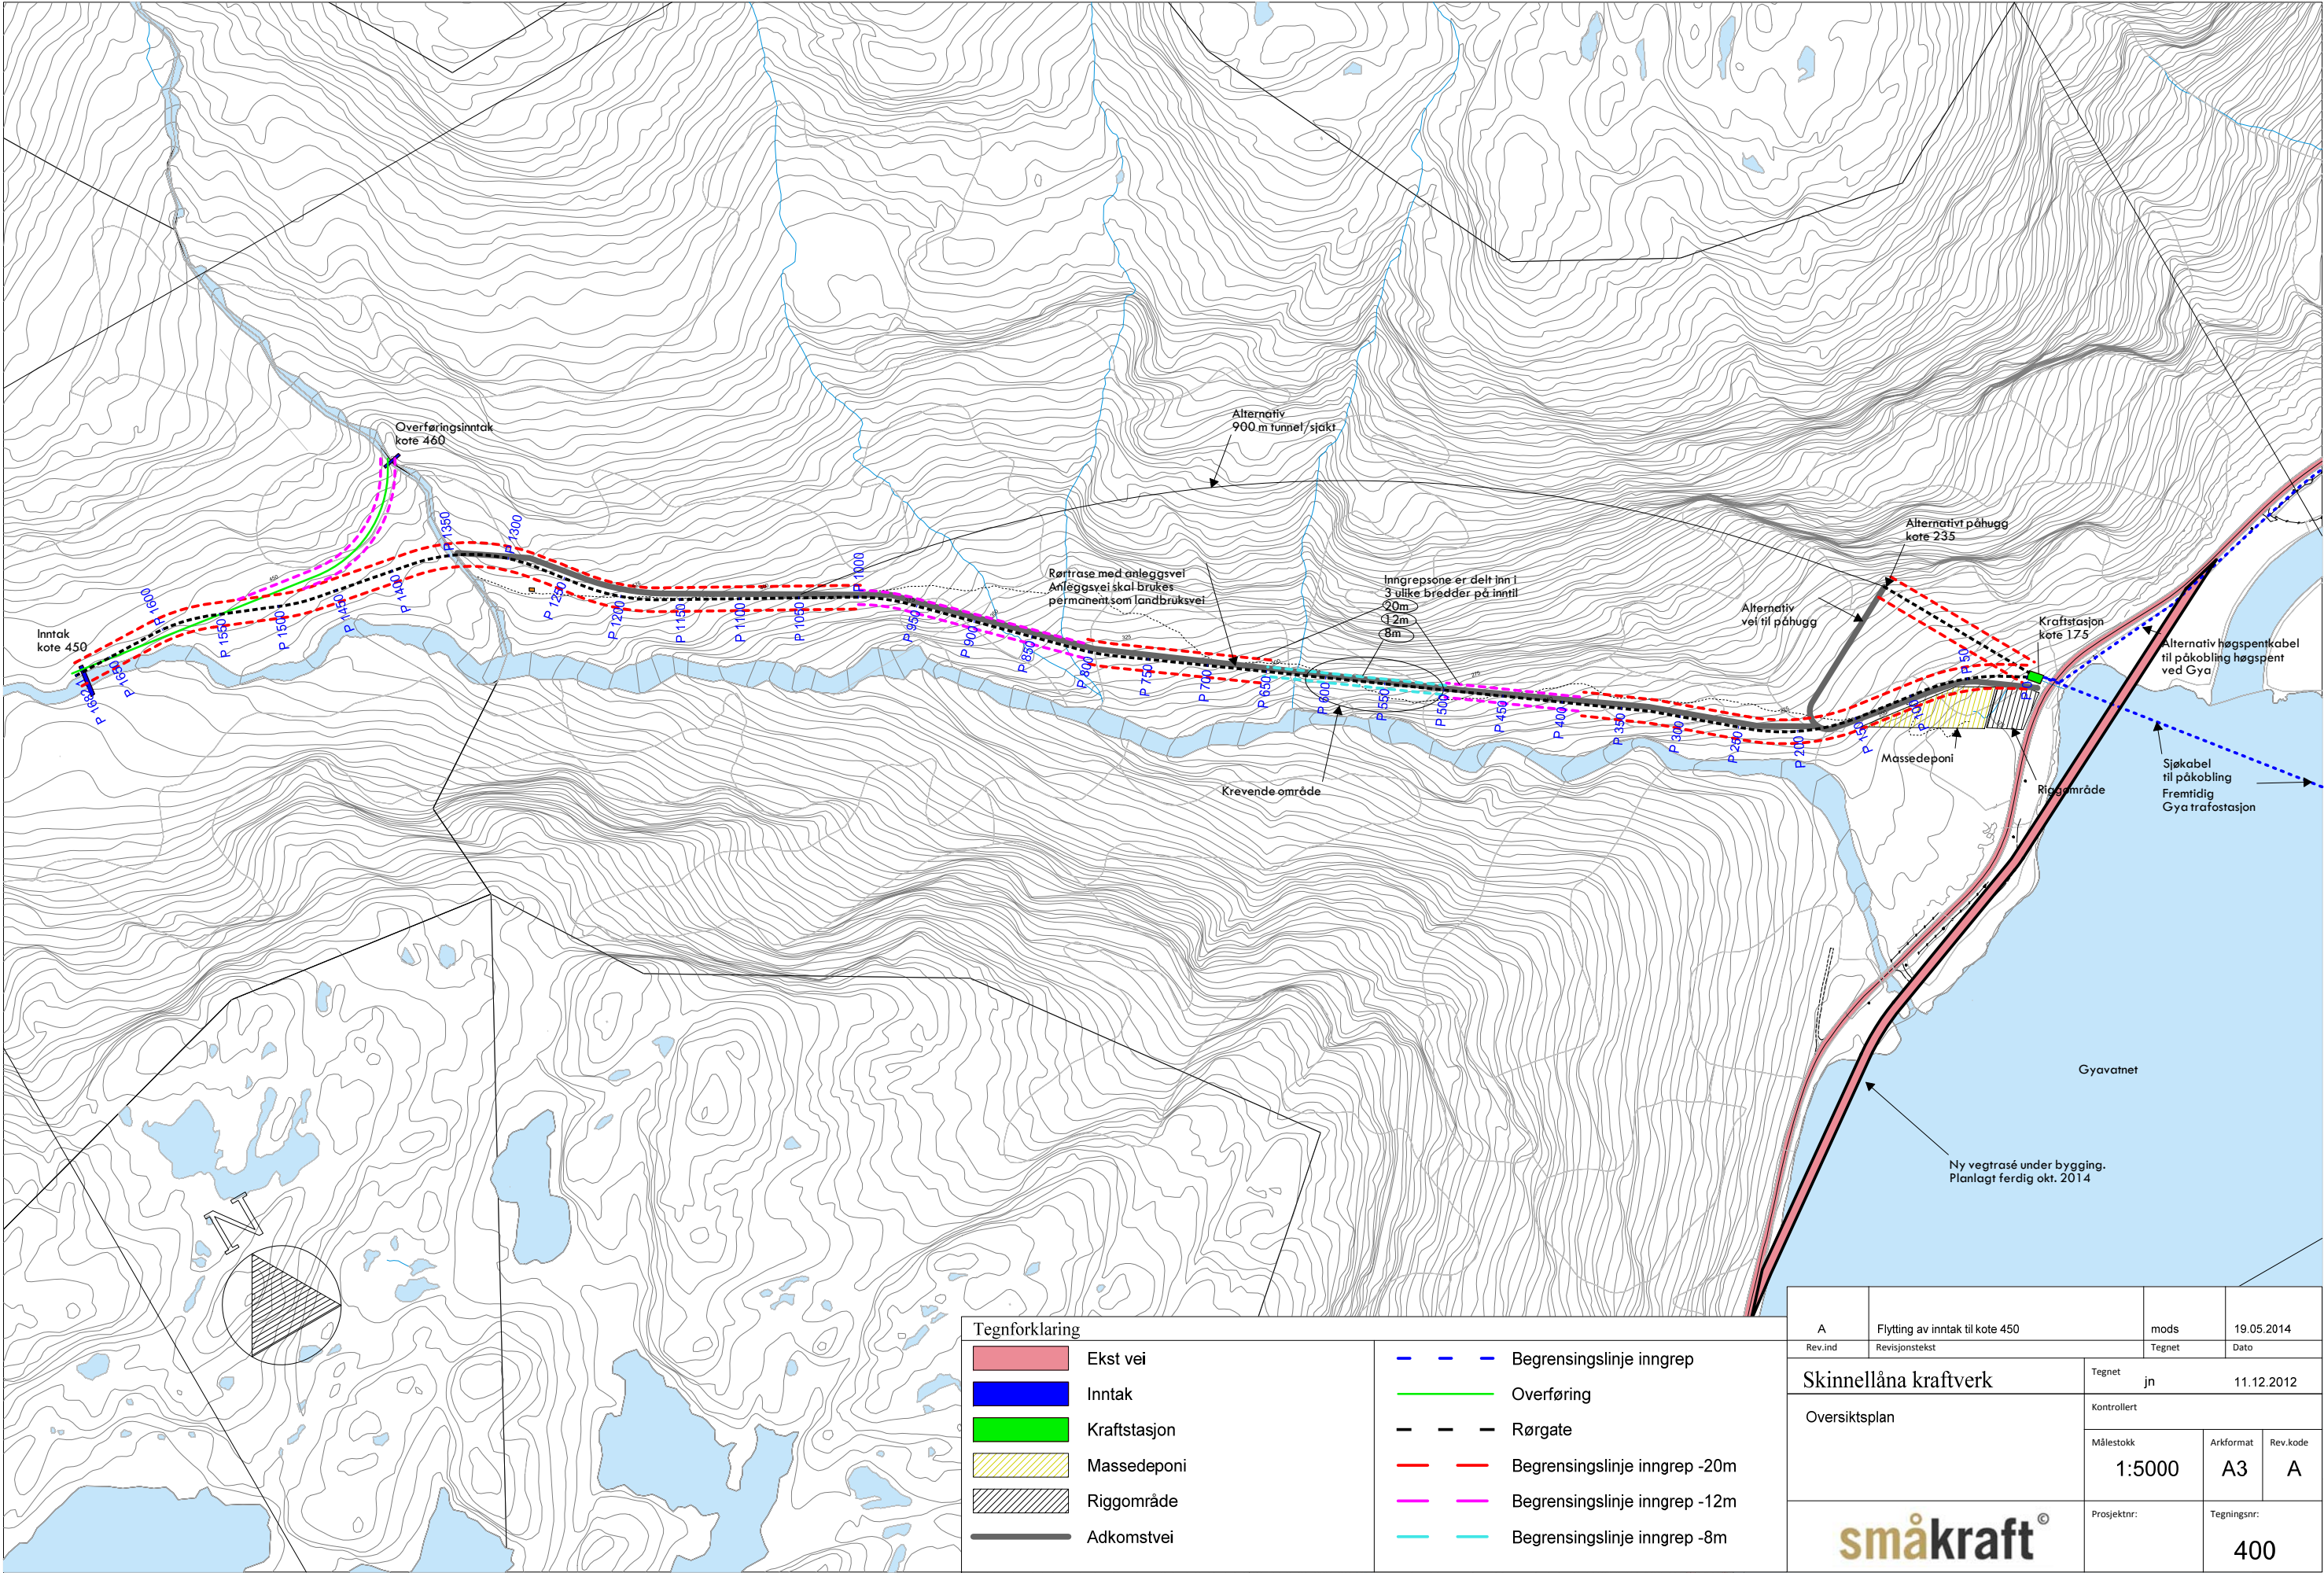

A	Flytting av inntak til kote 450	mods	19.05.2014
Rev.ind	Revisjonstekst	Tegnet	Dato
Skindellåna kraftverk		Tegnet jn	11.12.2012
Oversiktsplan		Kontrollert	
		Målestokk	Arkformat
		1:5000	A3
		Rev.kode	A
småkraft®		Prosjektnr.	Tegningsnr.
			400