



TAC
KINA

NVE
Konsesjonsavdelinga,
Postboks 5091, Majorstua
0301 Oslo

Dykkar ref.:

Vår ref.: 201300153-13, 200904221-19, 201201770-
12, 201200267-14, 201107613-17, 200906448-12

Dalekvam 4/2-15


Gjeld.: Høyring – Utbygging av Mokovassdraget.

Viser til brev NVE datert 16.12.14.

Sjøaurestammene på Vestlandet har hatt ei negativ utvikling dei siste åra. Daleelva med tilhøyrande sideelvar har greidd seg bra takka vera biotoptiltaka som Dale Jakt og Fiskarlag har gjennomført.

I samband med søknaden om bygging av kraftverk i Moko, er det laga ein rapport av LFI Uni Miljø, rapport nr. 206: «Utbygging av Mokovassdraget og dens effekter på fisk». Då rapporten vart laga, var kraftstasjonen plassert lengre mot aust, (sjå vedlegg 11 i rapporten), samanlikna med konsesjonssøknaden. I konsesjonssøknaden er kraftstasjonen plassert mykje lengre vest, (sjå vedlegg 2 og 3 i søknaden), og utløpet renn direkte ut i Daleelva. Rapport 206 er lagt ved søknaden, men på grunn av at kraftstasjonen sin plassering er endra, så må det lagast ny rapport. Den nye plasseringa vil få konsekvensar for vassføringa i Moko og habitatet for sjøaure. Vi ber om at det vert laga ein plan for avbøtende tiltak slik at effekten på sjøaurestamma vert minst mogeleg.

Med helsing
for Fagrådet

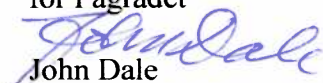
John Dale
leiar


Inge Sandven
sekr.



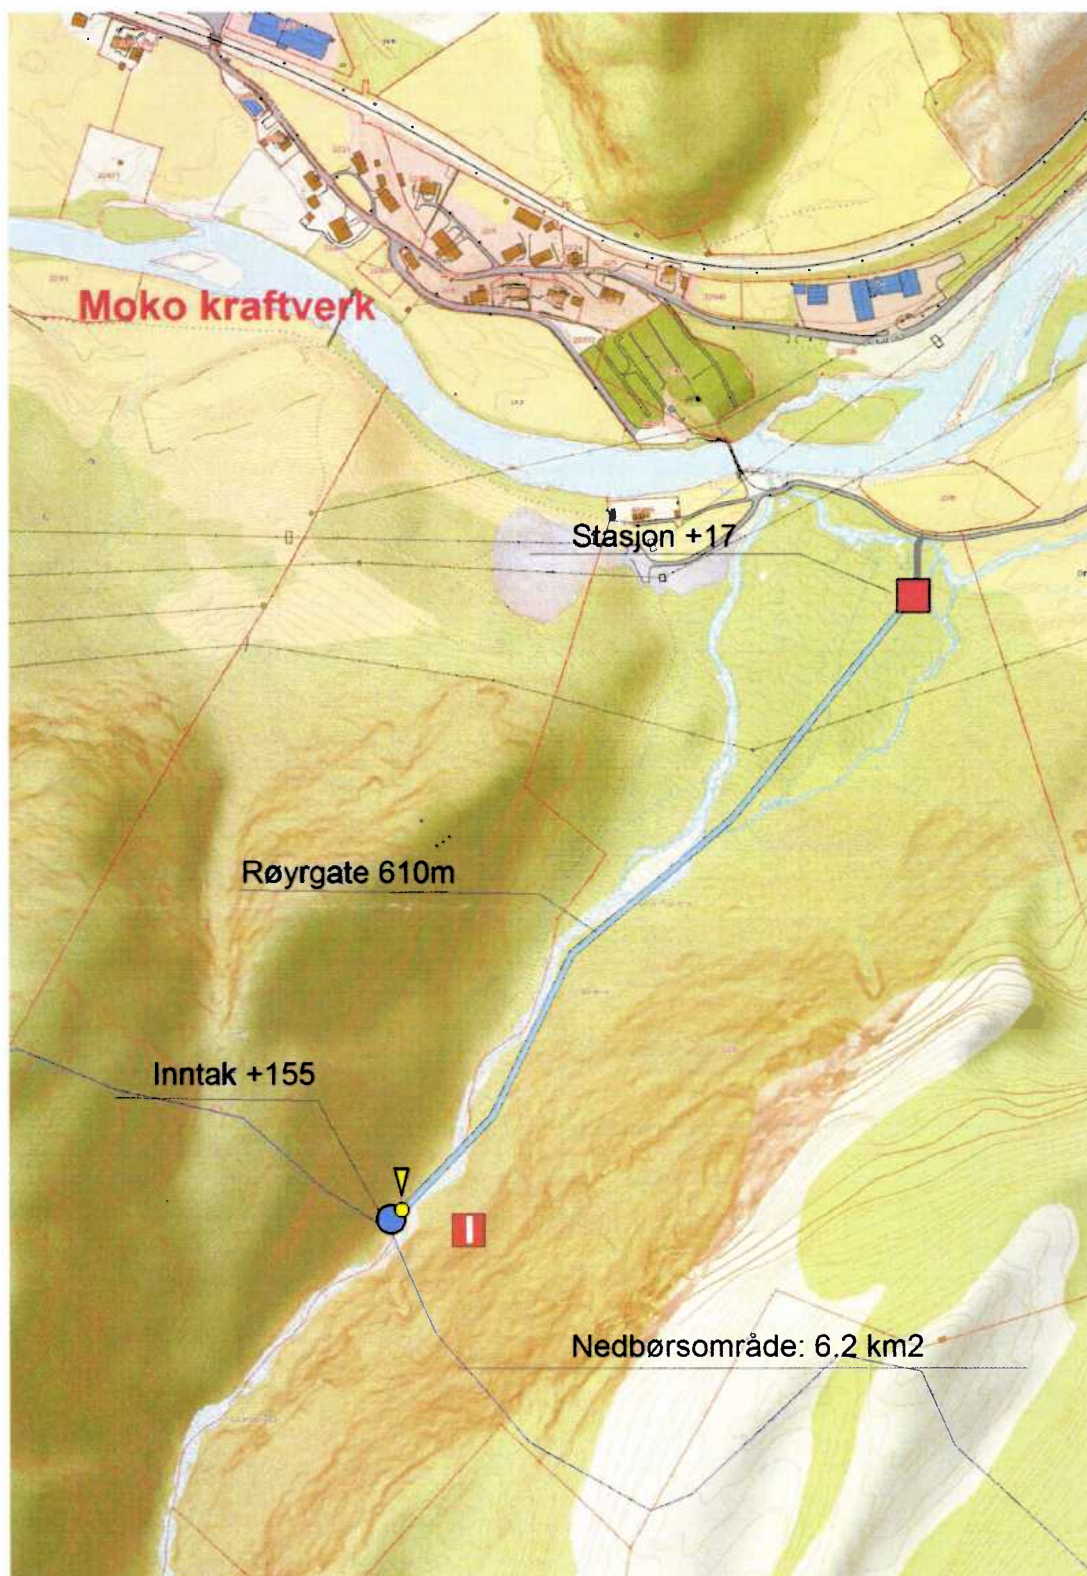


Fig. 2 Planlagt utbygging

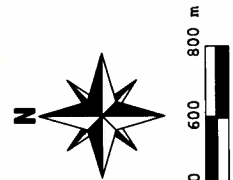

Moko **Oversiktskart** Målestokk: 1:20000 Dato: 05.11.2014 **NORSK GRØNNKRAFT** ANSLUTTET TIL ENDRING

	Vann Magasin		Kommunegrense		Ris, Fjelles eller kommunalvei
	Vannførende tunnel		Vannegrense		Øvrig vei
	Vannvei nedgravid rørgate		Høydekurve		Traktorveg/Sti
	Vannvei rørgate		By bekk		Endomsgrense
	Kraftlinje		Nedbørsområde		
	Kraftverk				
	Inntak				
	Målepunkt minstevannføring				
	Dam				
	Informasjonsskilt				

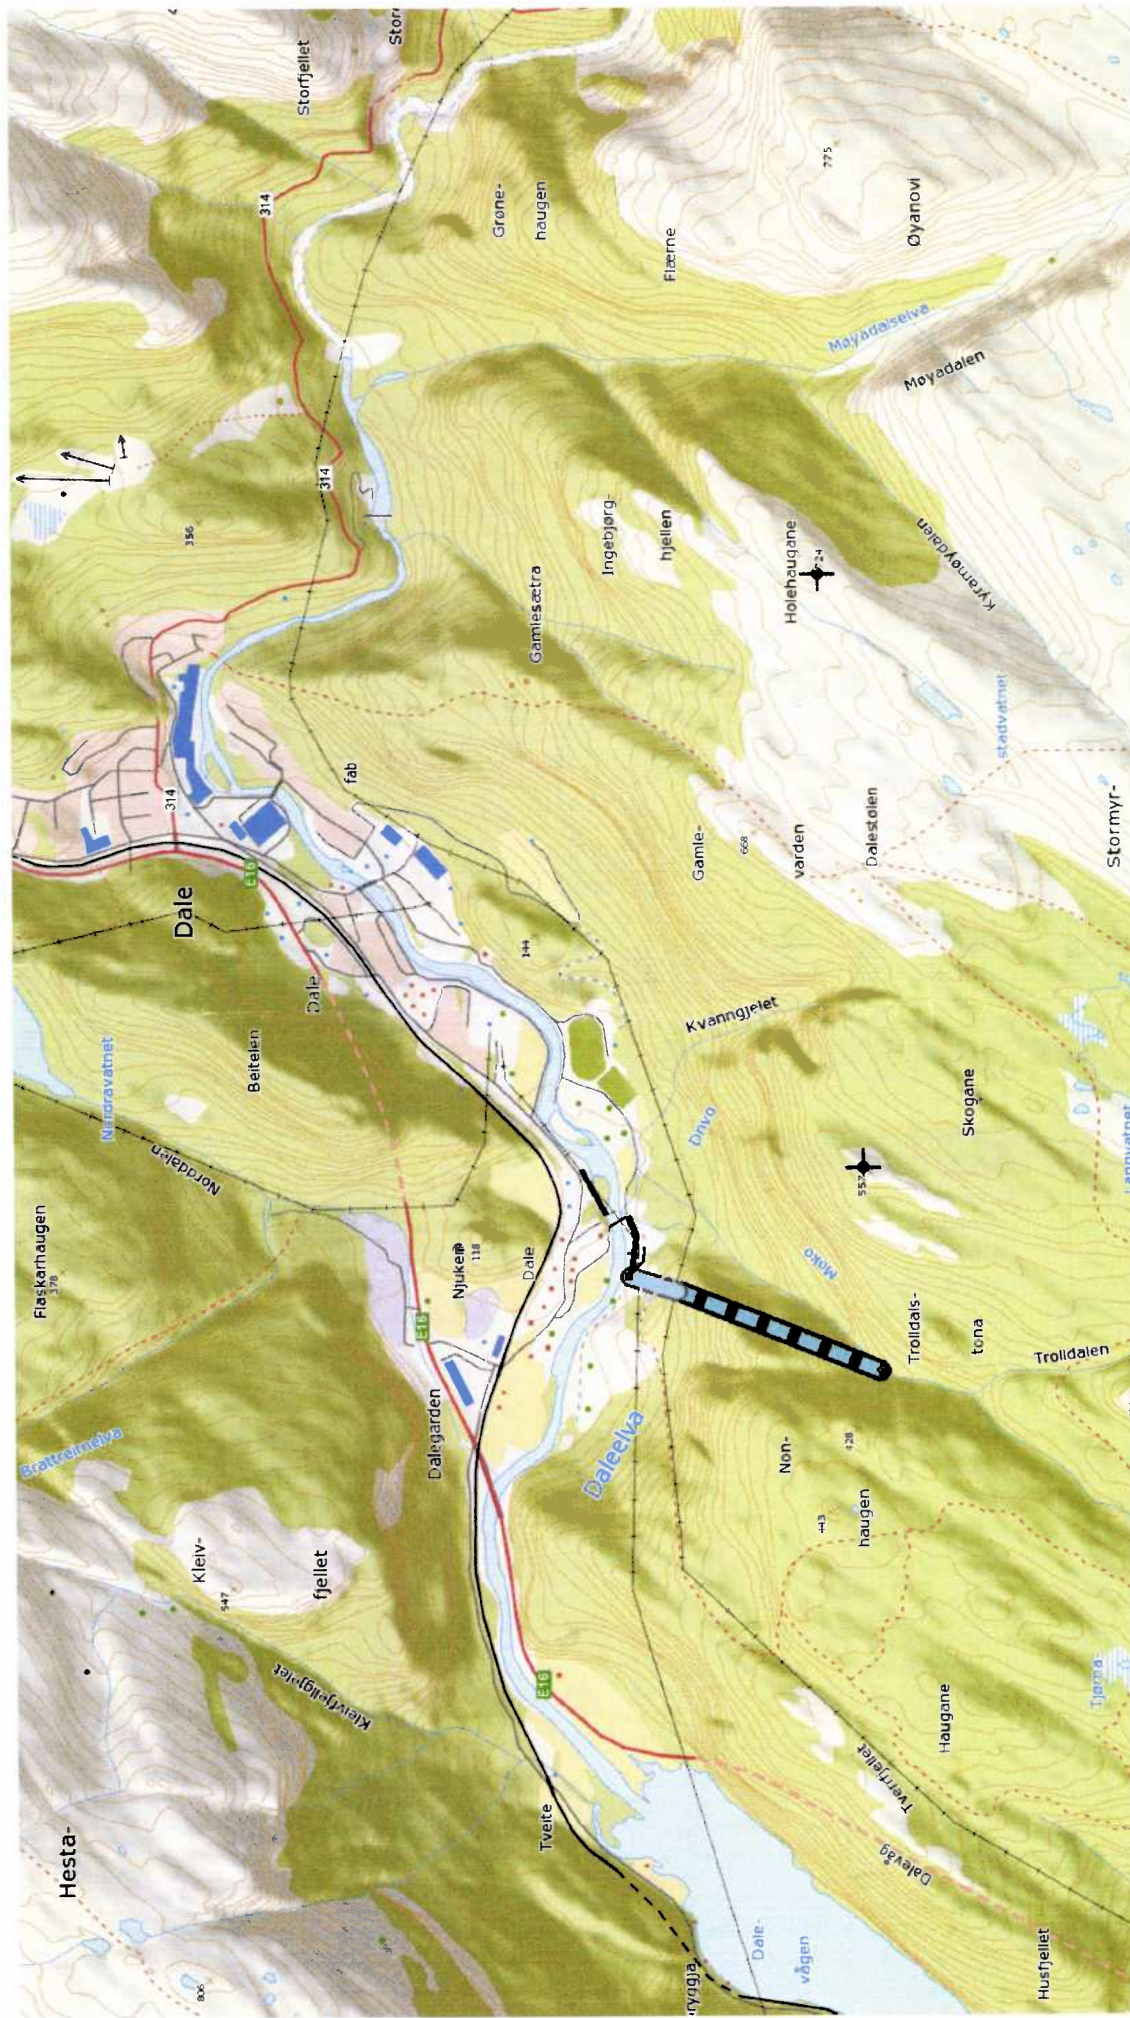