


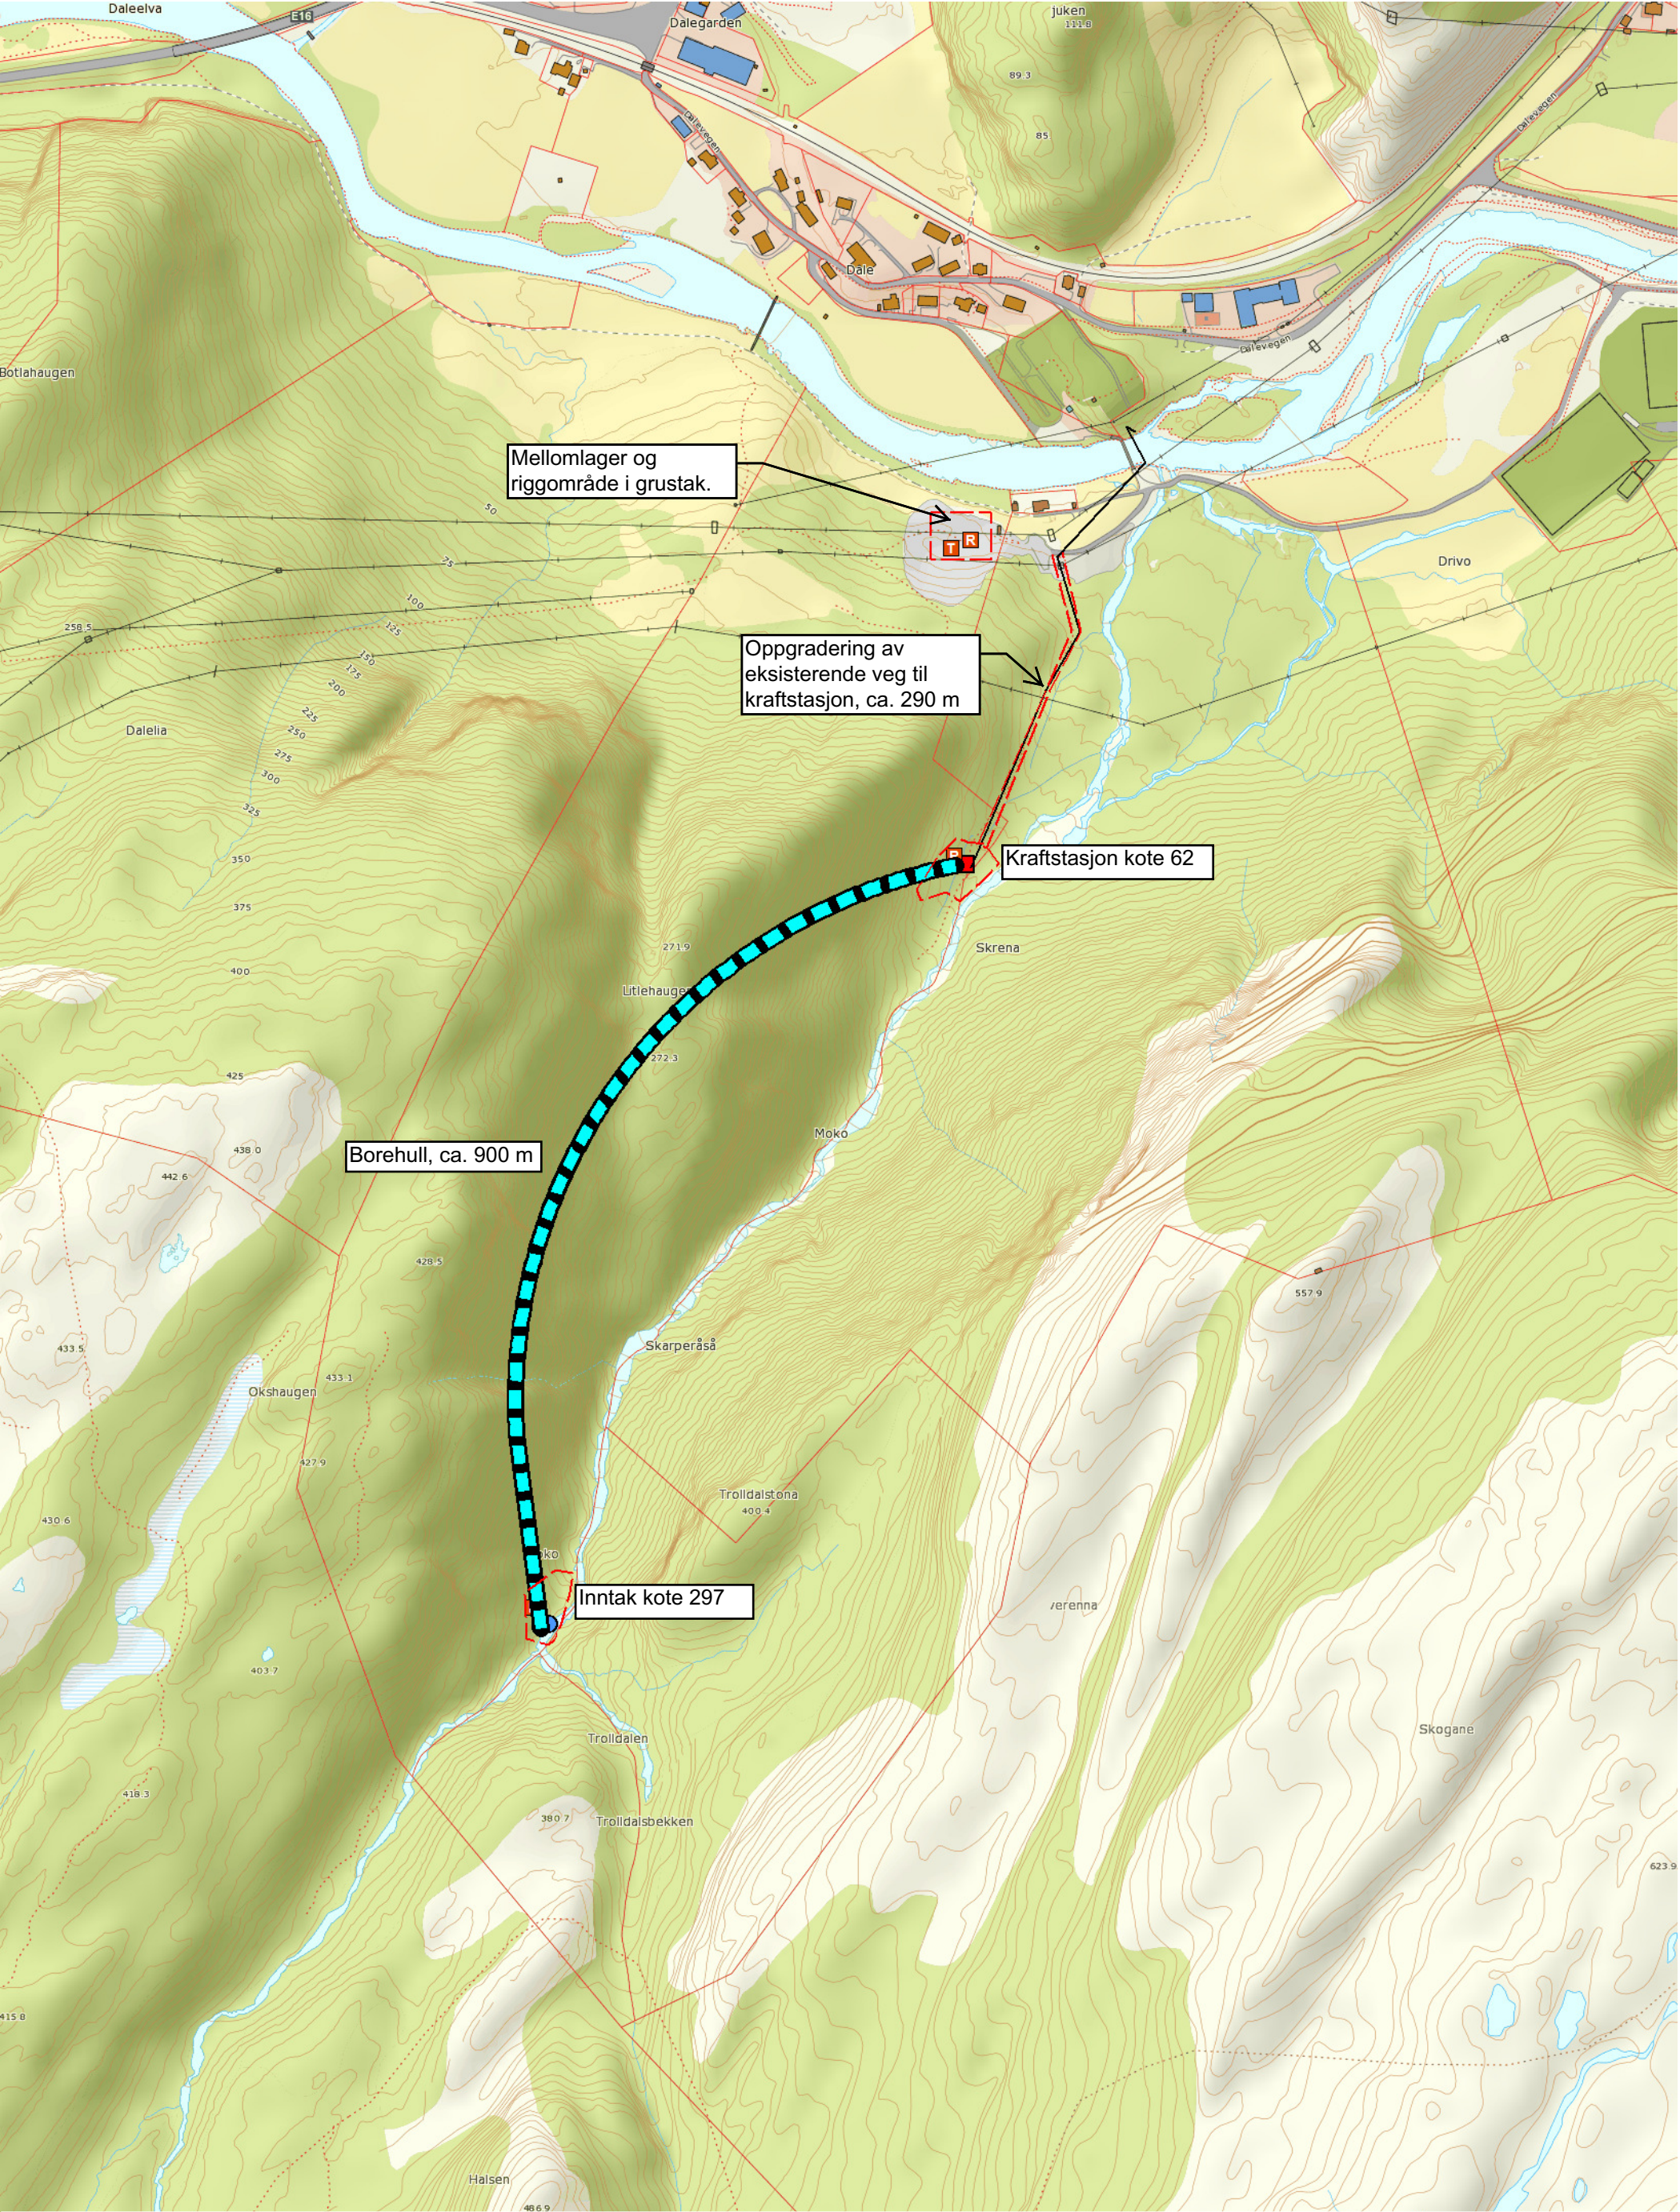

Mellomlager og
riggområde i grustak.

Oppgradering av
eksisterende veg til
kraftstasjon, ca. 290 m

Kraftstasjon kote 62

Borehull, ca. 900 m

Inntak kote 297

	Vann/Magasin		Kraftverk		Riggområde
	Nedbørsfelt		Inntaksdam		Massetak
	Vannvei nedgravd rørgate		Målepunkt minstevannføring		Tipp
	Kraftlinje		Dam		Informasjonsskilt
	Nedgravd kraftledning				
	Elv bekk				

Moko kraftverk

Detaljkart

3

Målestokk: 1:5000

Dato: 30.06.2016

