Vedlegg 3

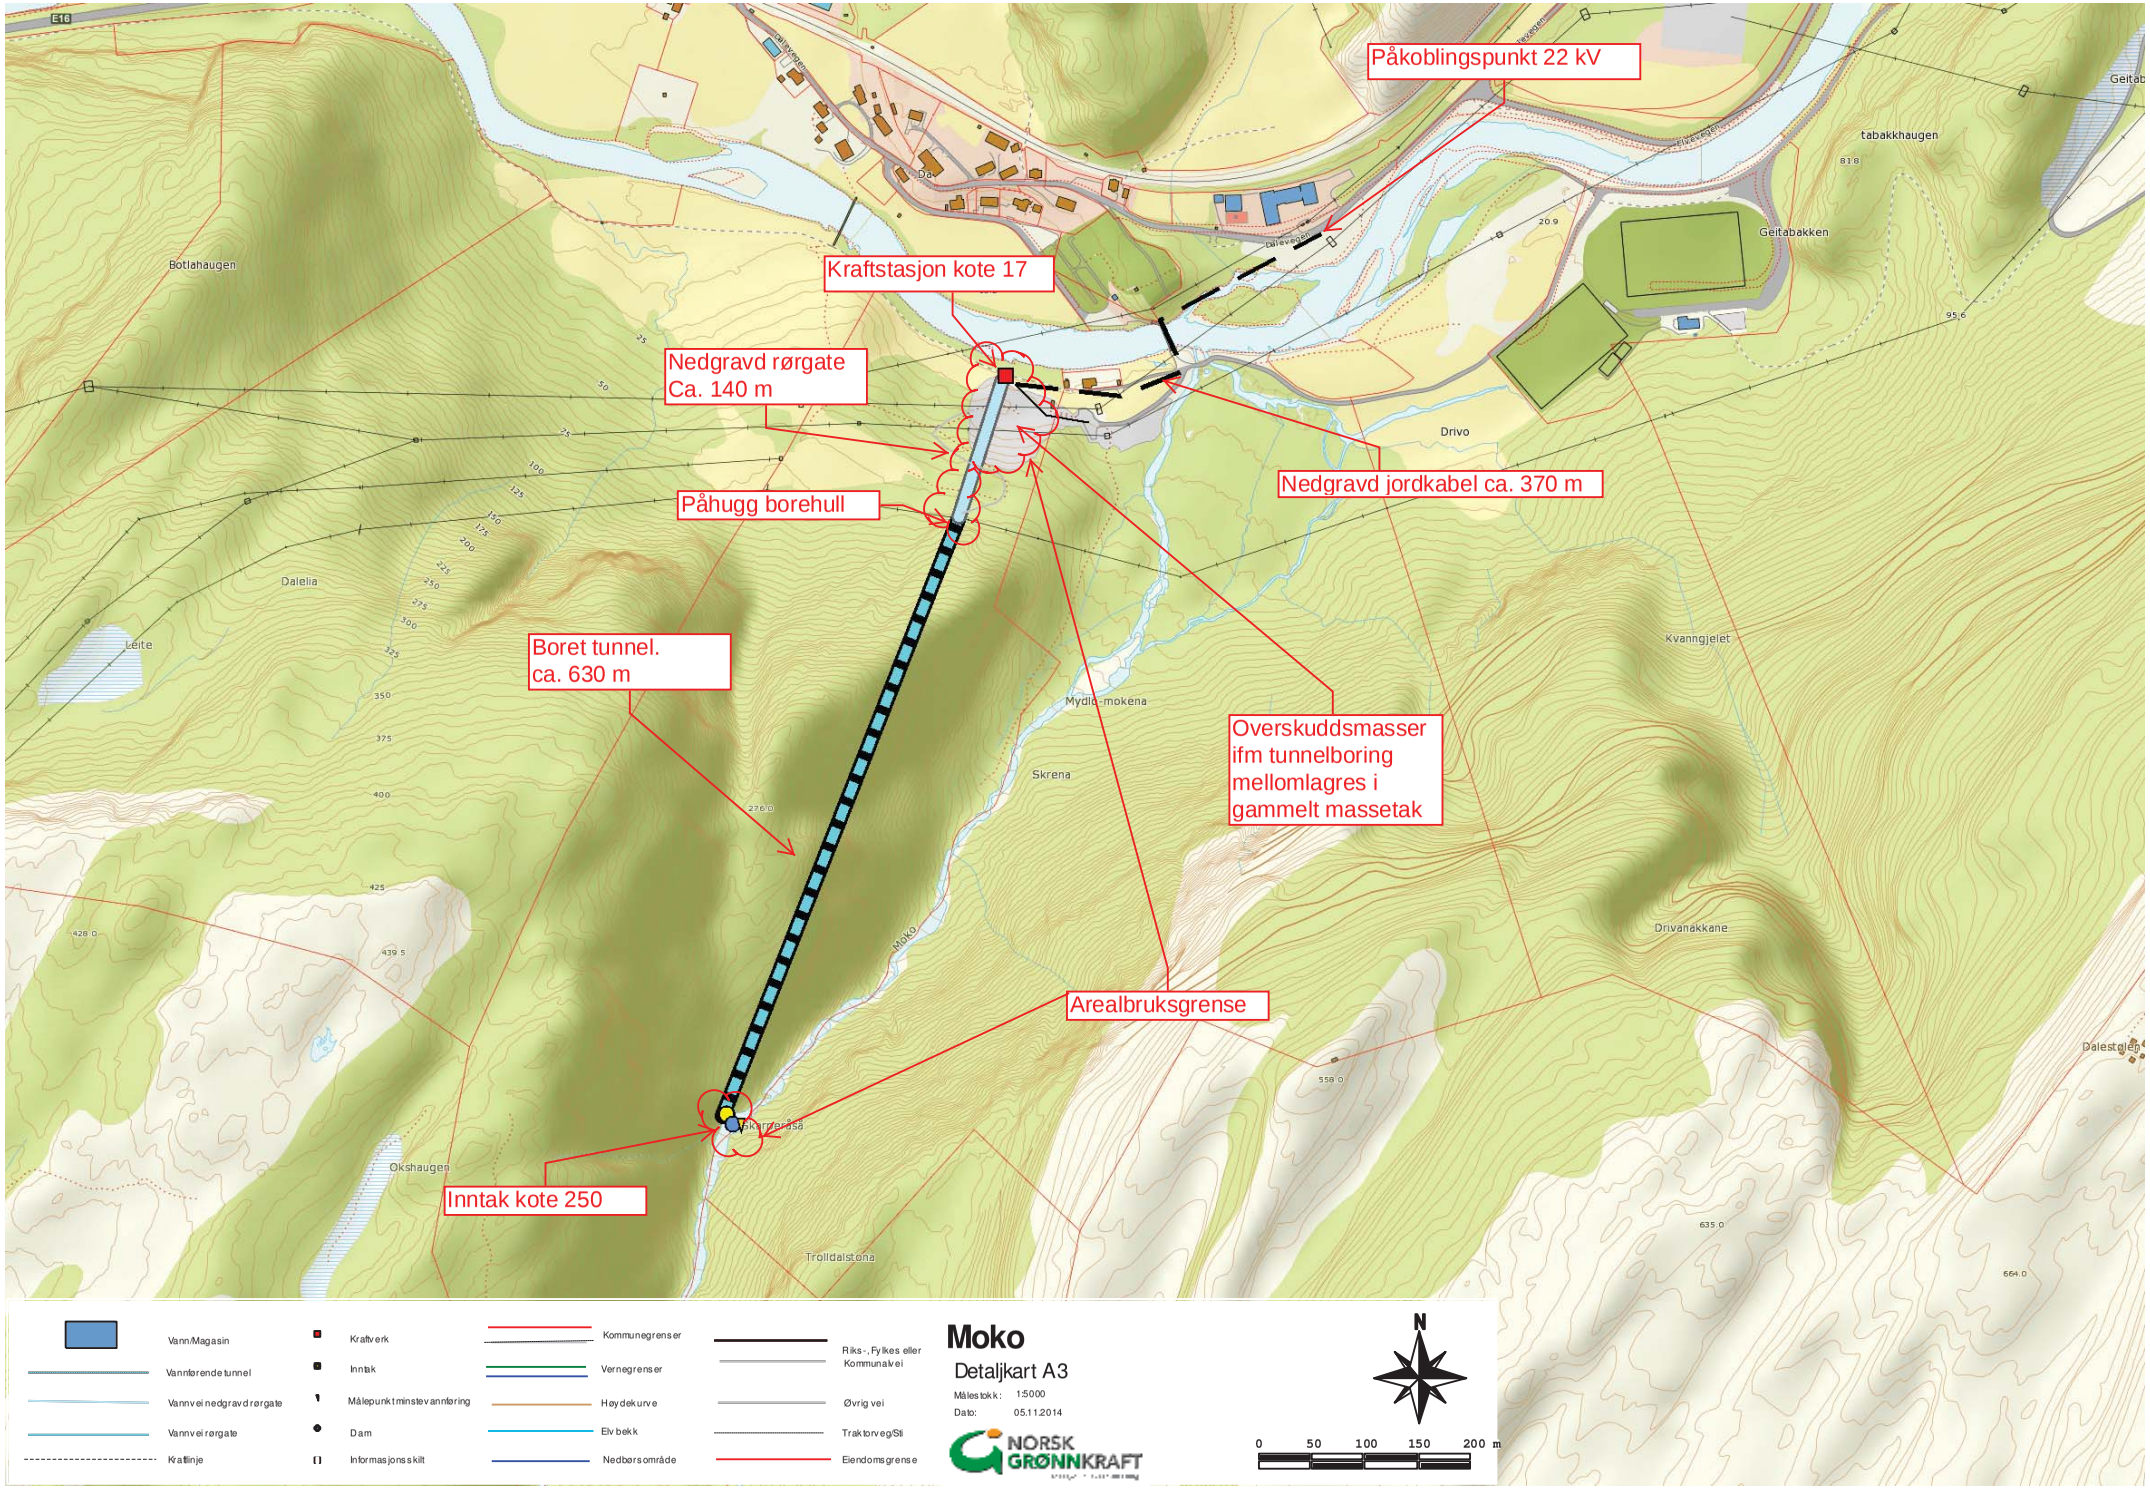
Påkoblingspunkt 22 kV
Kraftstasjon kote 17
Nedgravd rørgate
Ca. 140 m
Påhugg borehull
Nedgravd jordkabel ca. 370 m
Boret tunnel.
ca. 630 m
Overskuddsmasser
ifm tunnelboring
mellomlagres i
gammelt massetak
Arealbruksgrense
Inntak kote 250
Botlahaugen
Dalelia
Leite
Drivo
tabakkhaugen
Geitabakken
Kvanngjelet
Mydla-mokena
Skrena
Drivanakkane
Okshaugen
Trolldalstona
Dalestjelen
Vann/Magasin
Vannførende tunnel
Vannvei nedgravd rørgate
Vannvei rørgate
Kraftlinje
Kraftverk
Inntak
Målepunkt minstevannføring
Dam
Informasjonsskilt
Kommunegrenser
Vernegrenser
Høydekurve
Elv bekk
Nedbørsområde
Riks-, Fylkes eller Kommunalvei
Øvrig vei
Traktorveg/Sti
Eiendomsgrense
Moko
Detaljkart A3
Målestokk: 1:5000
Dato: 05.11.2014
NORSK GRØNNKRAFT
N
0 50 100 150 200 m