


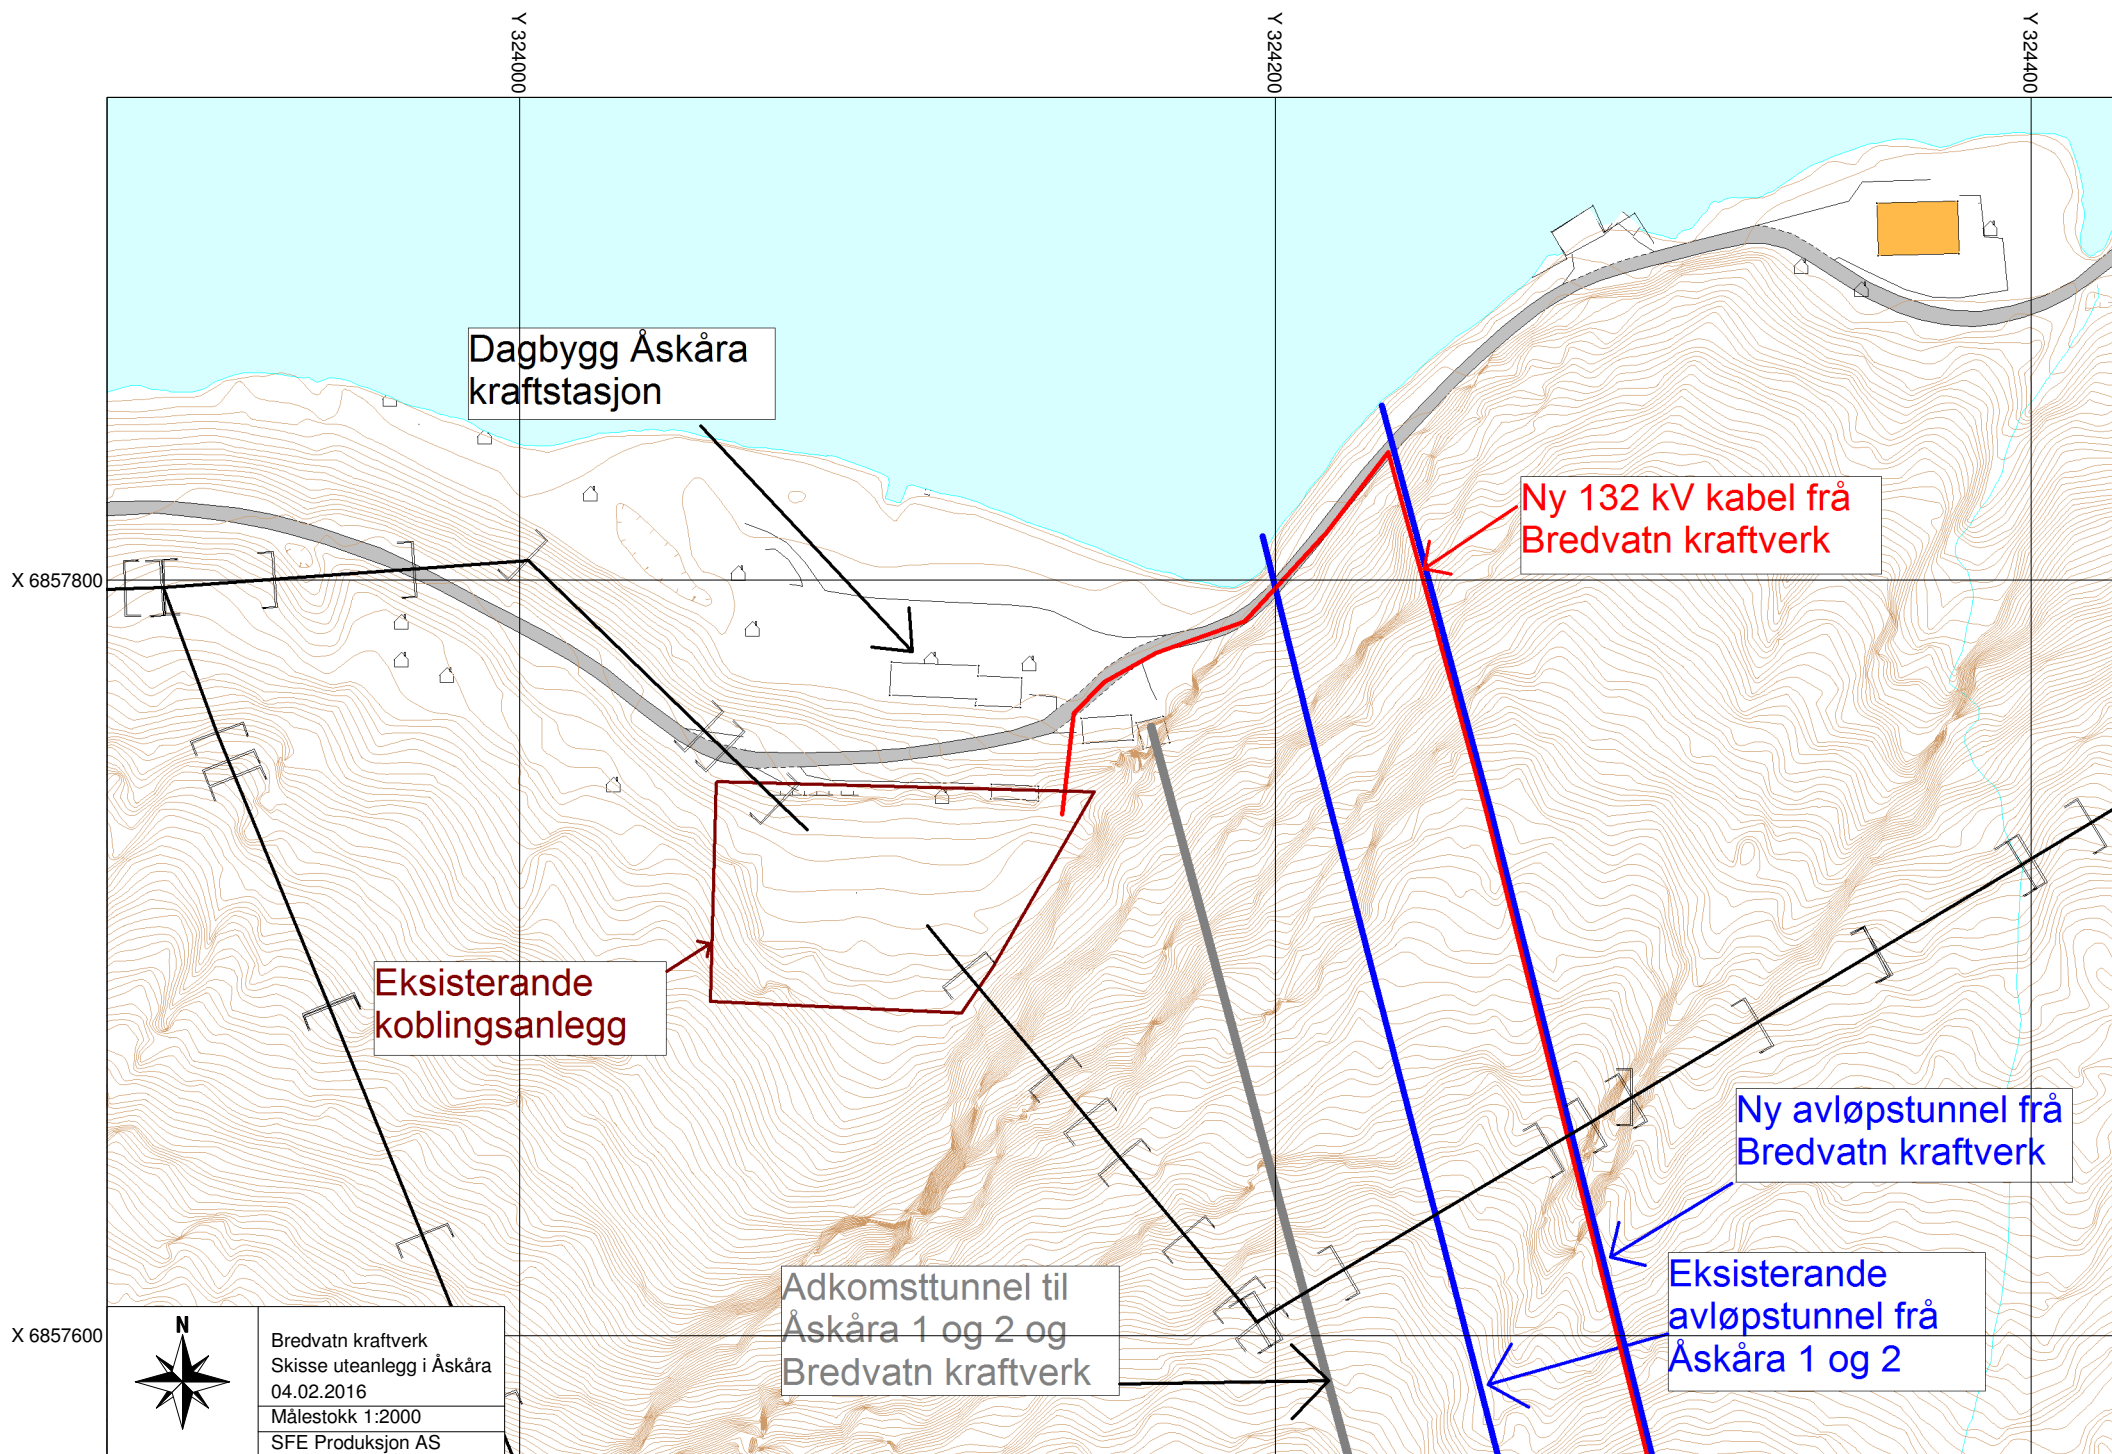

Bredvatn kraftverk  
Skisse uteanlegg i Åskåra  
04.02.2016  
Målestokk 1:2000  
SFE Produksjon AS