


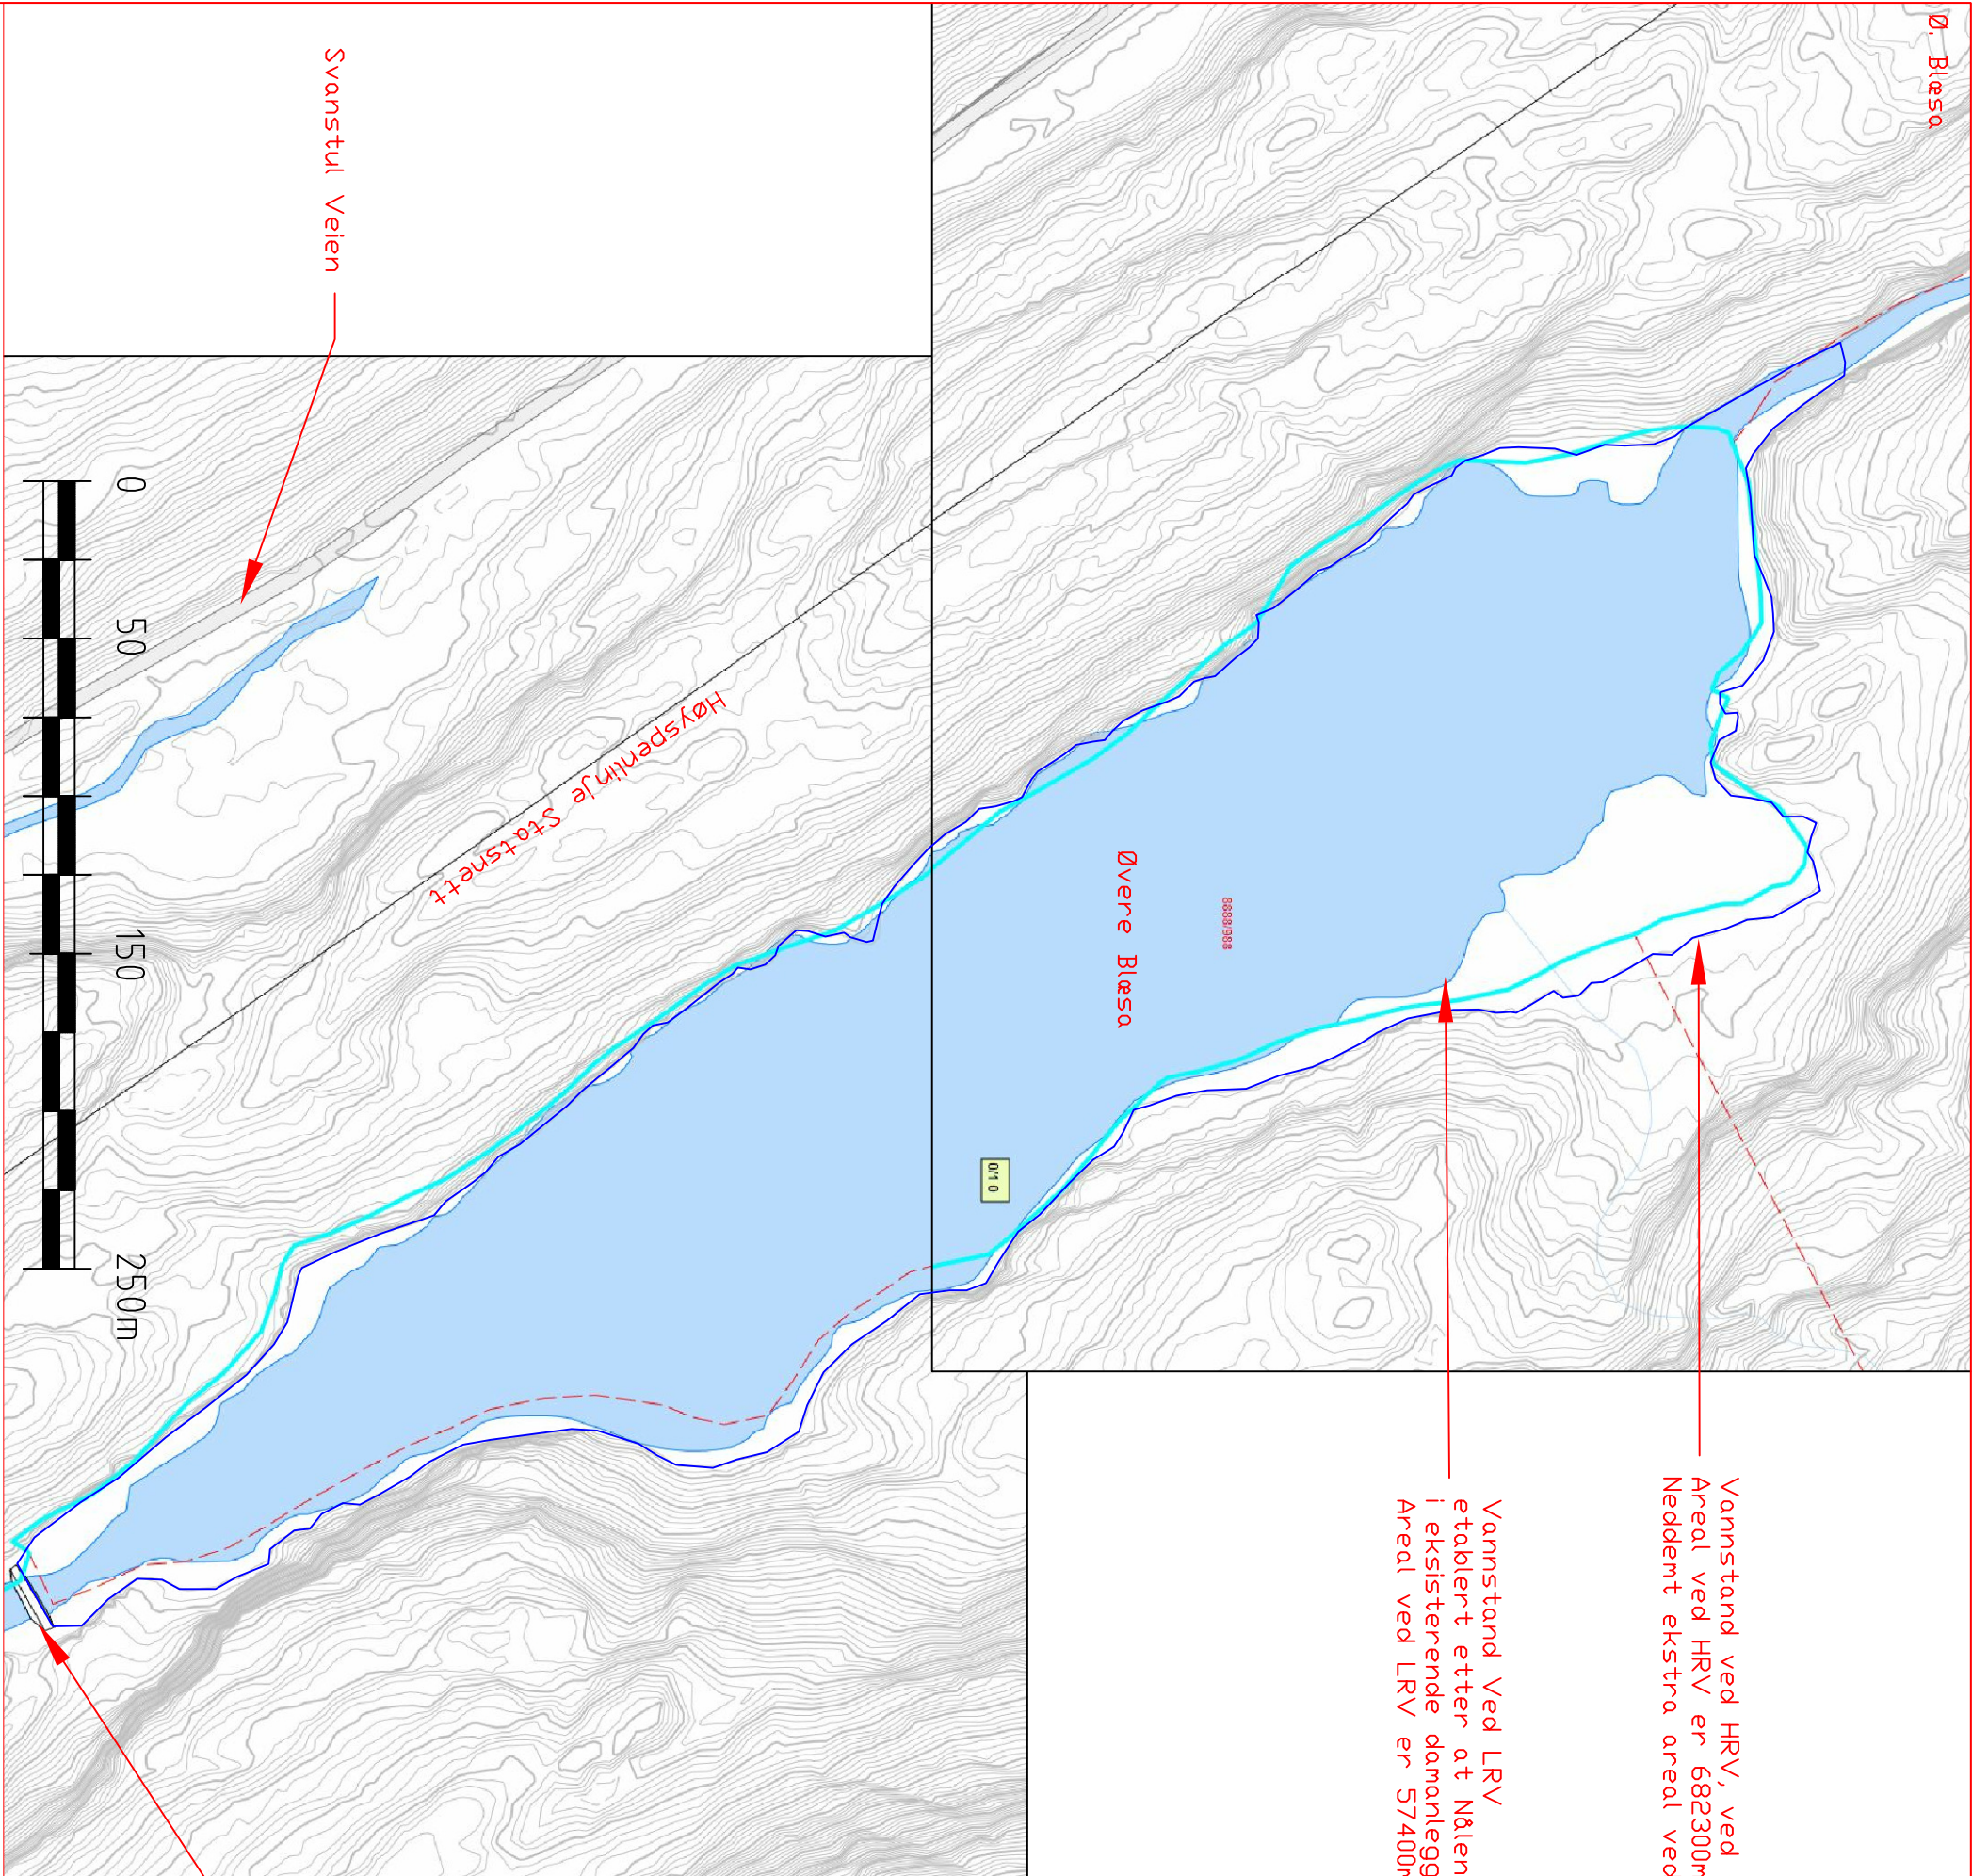

Vannstand ved HRV, ved stent Nålsløp
Areal ved HRV er 682300m²
Nedemt ekstra areal ved HRV er 10900 m², eller 10 da

Vannstand Ved LRV
etablert etter at Nålsløp er fjernet
i eksisterende damanlegg
Areal ved LRV er 57400m²

Damanlegg øvre Blæsa
Magasin ved HRV er 130.000 m³

Forandring	Dato	Navn				
Identifisering	Dato	Kommentar/typerett	Godkjent	Merket	LOVENSKILD	
	14.03.2014	TAF		SCM	FOSSUM KRAFT	
Vestre vassdrag			vst		0009-2	
Blæsa og Stengeslud kraftverk						
Magasin Øvre Blæsa						
Beregning:			Beregning:			