


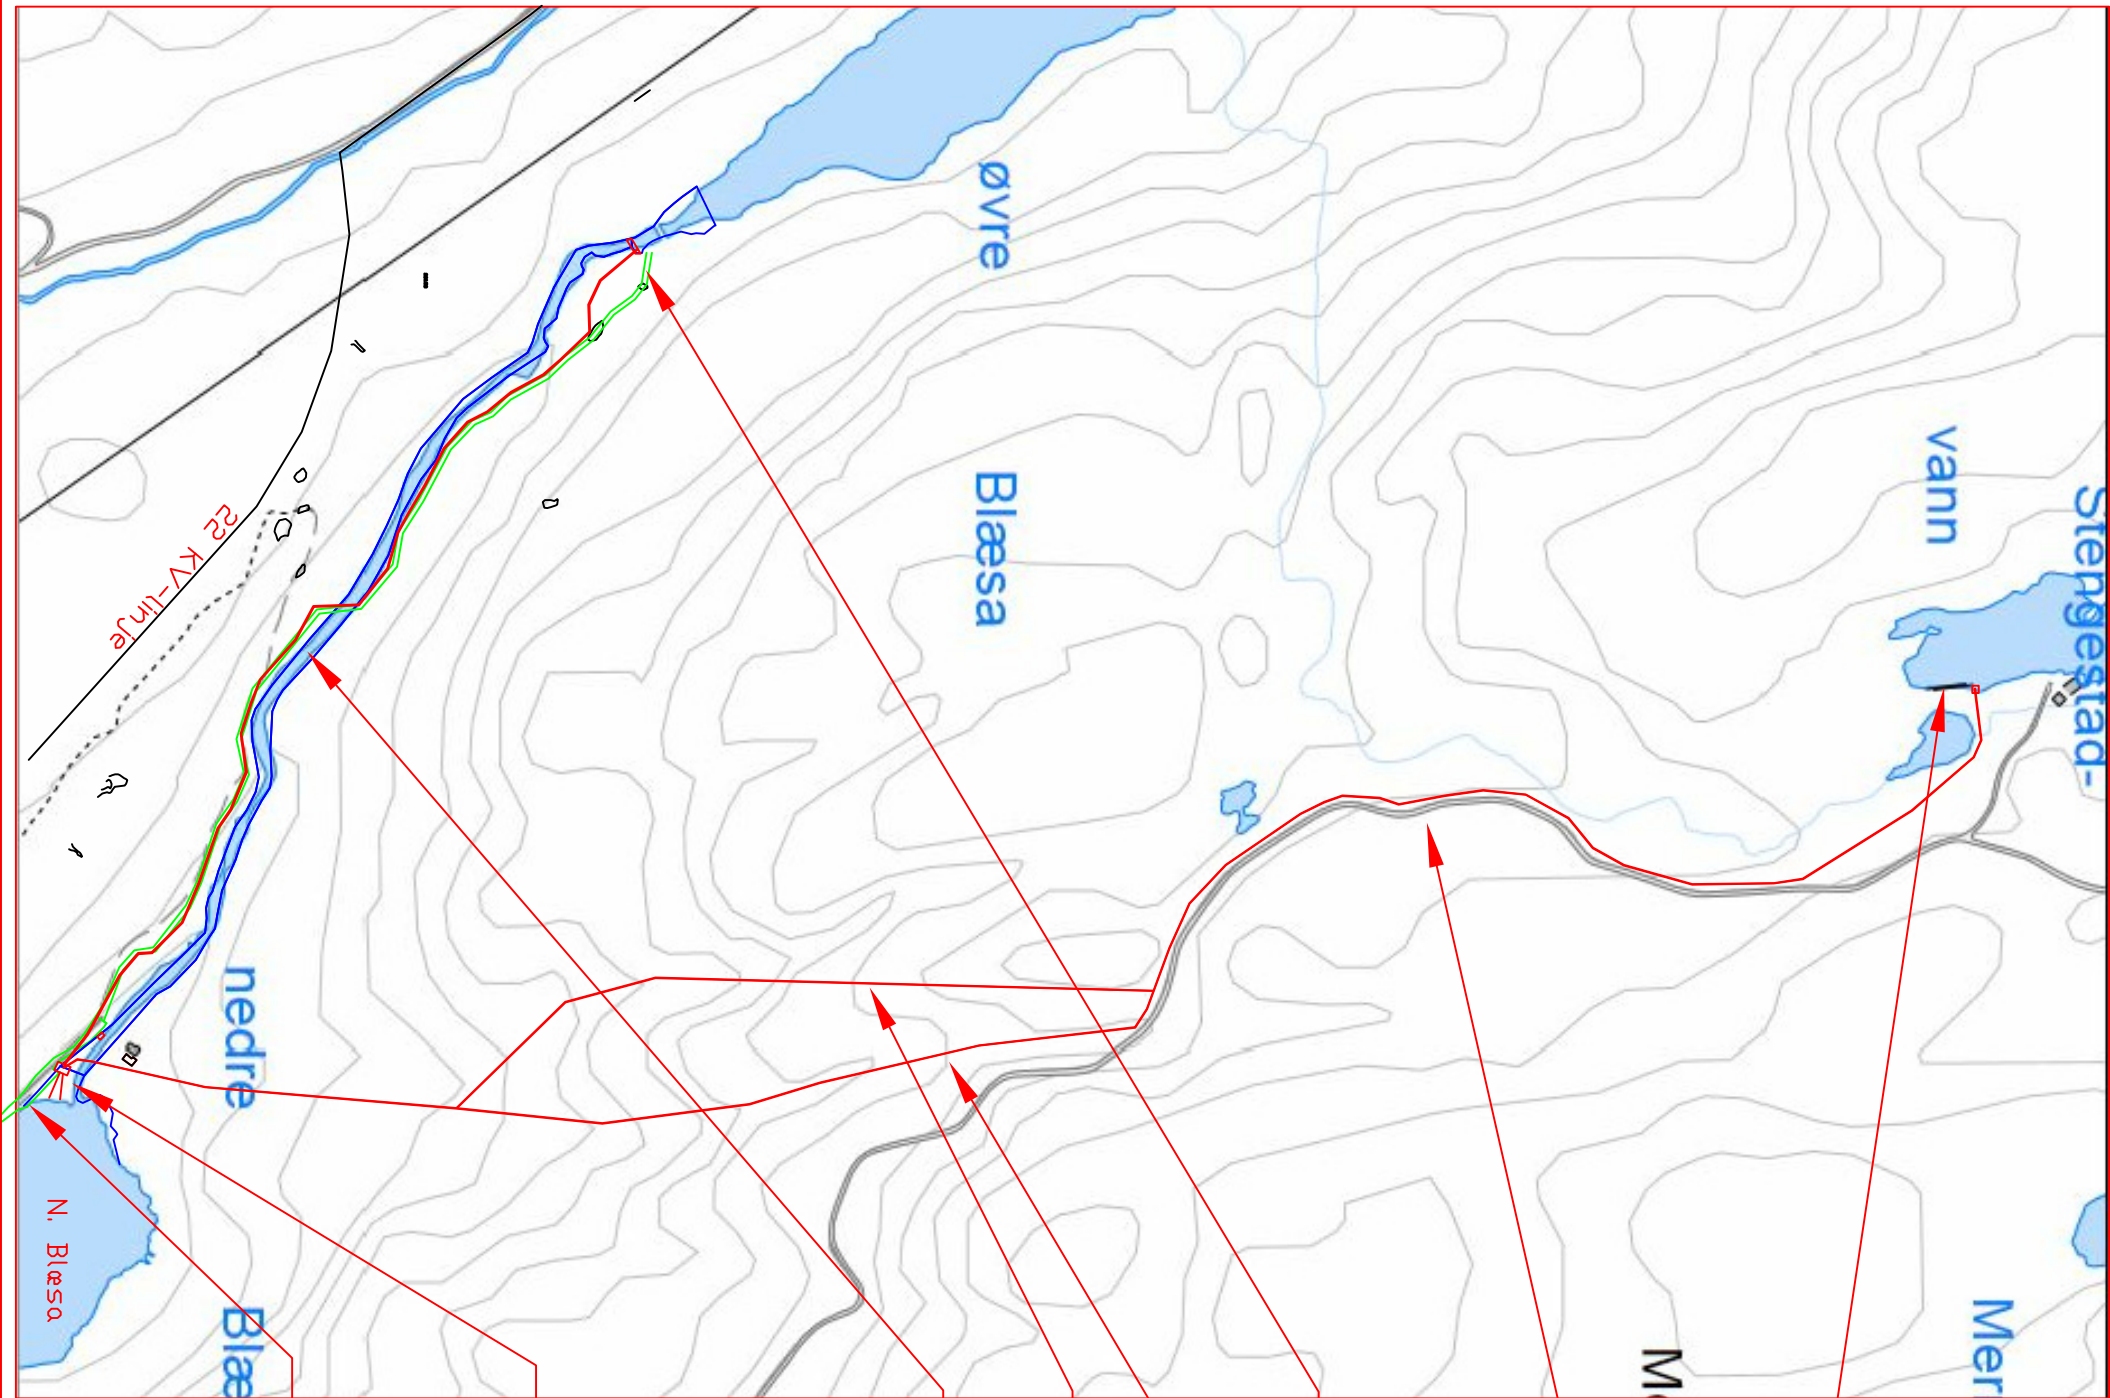

DamStengesjø eksisterende reguleringsdam
Nytt inntak

Eksisterende skogsilvei
Stengesjøveien



Dam Øvre Blæsa
Eksisterende tømmerfløtnings dam

Vannvei fra Stengesjø
ø400, L=1800m
Alternativ Vannvei fra Stengesjø
ø400, L=1540m ø440 microtunnel L=400m
Vannvei og adkomst damanlegg
langs eksisterende traktorvei
ø900, L=900m

Kraftsasjon Blæsa
og Stengesjø

Blæsa veien
Eksisterende veianlegg
Ny kabel 200m til
eksisterende 22 KV-linje
LF-Kraft nett

EKvidistanse 10m

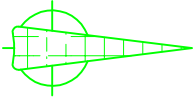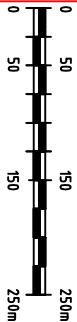

Forandring	Dato	Navn
Dato	25.10.2013	Kontor/Regnet
TAF		Godkjent
Vestre vassdrag		Midtstak
Øvre Blæsa/Stengesjø-Nordre Blæsa		- som vist
Stengesjø & Blæsa Kraftverk		Forordning for
Hendings		Endrings nr.
Beregning		0009-1