




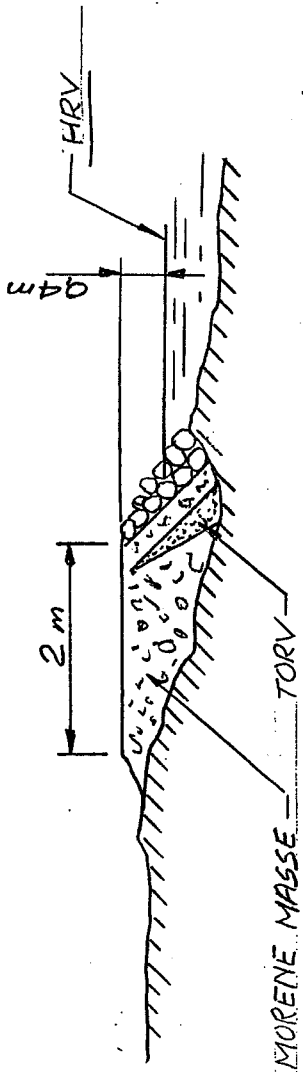


SNITT A - A

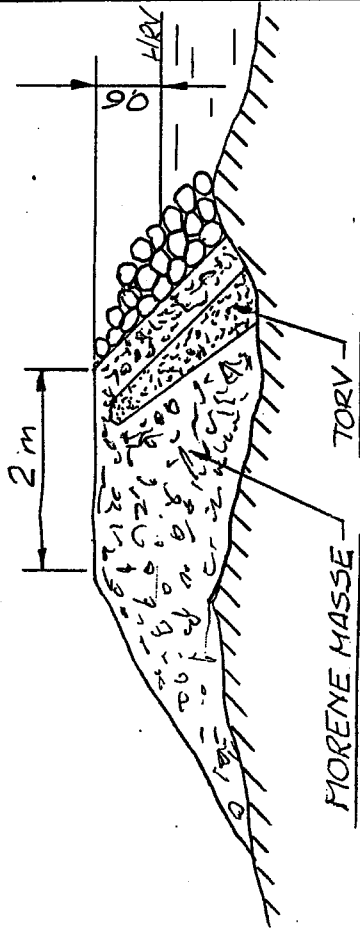

SNITT B - B

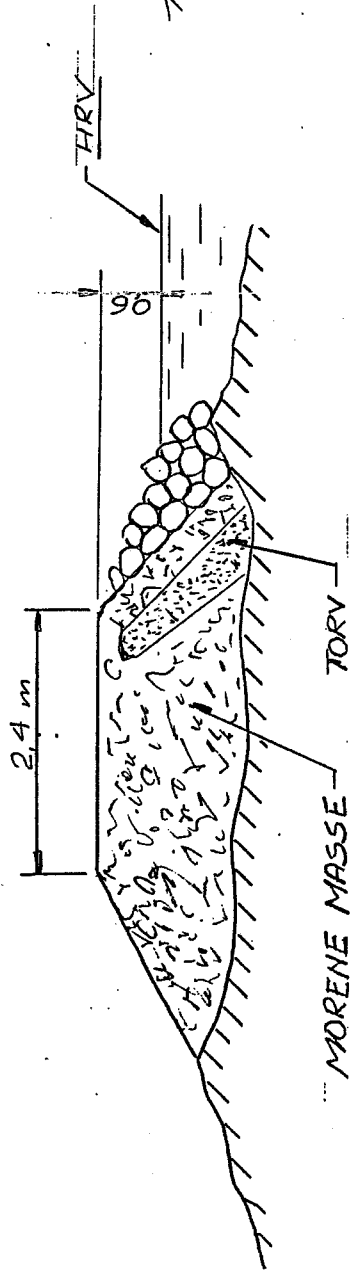

SNITT C - C

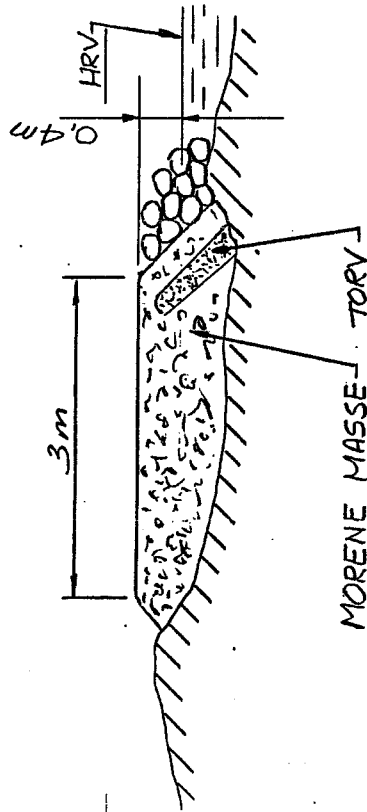


SNITT D - D

NB. OPPMÅLING ER FORETATT, MEN
SELVE BESTANDSDELER I DEMNINGEN
ER HER BARE GJENGITT UTIFRA LOKALE
PERSONERS BESKRIVELSE


VEDLEGG 2

Dato	Konstr./Tegnet	Godkjent	Målestokk	Bjorne Fjorstad
29.1.1992	13f		1:50	6200 STRANDA - NORWAY
DEMNING DYRKORNVATN				TLF. 071 - 61 235
SNITT				Erstattet av:
				9/3-2-2
Henviisning:				
Beregning:				

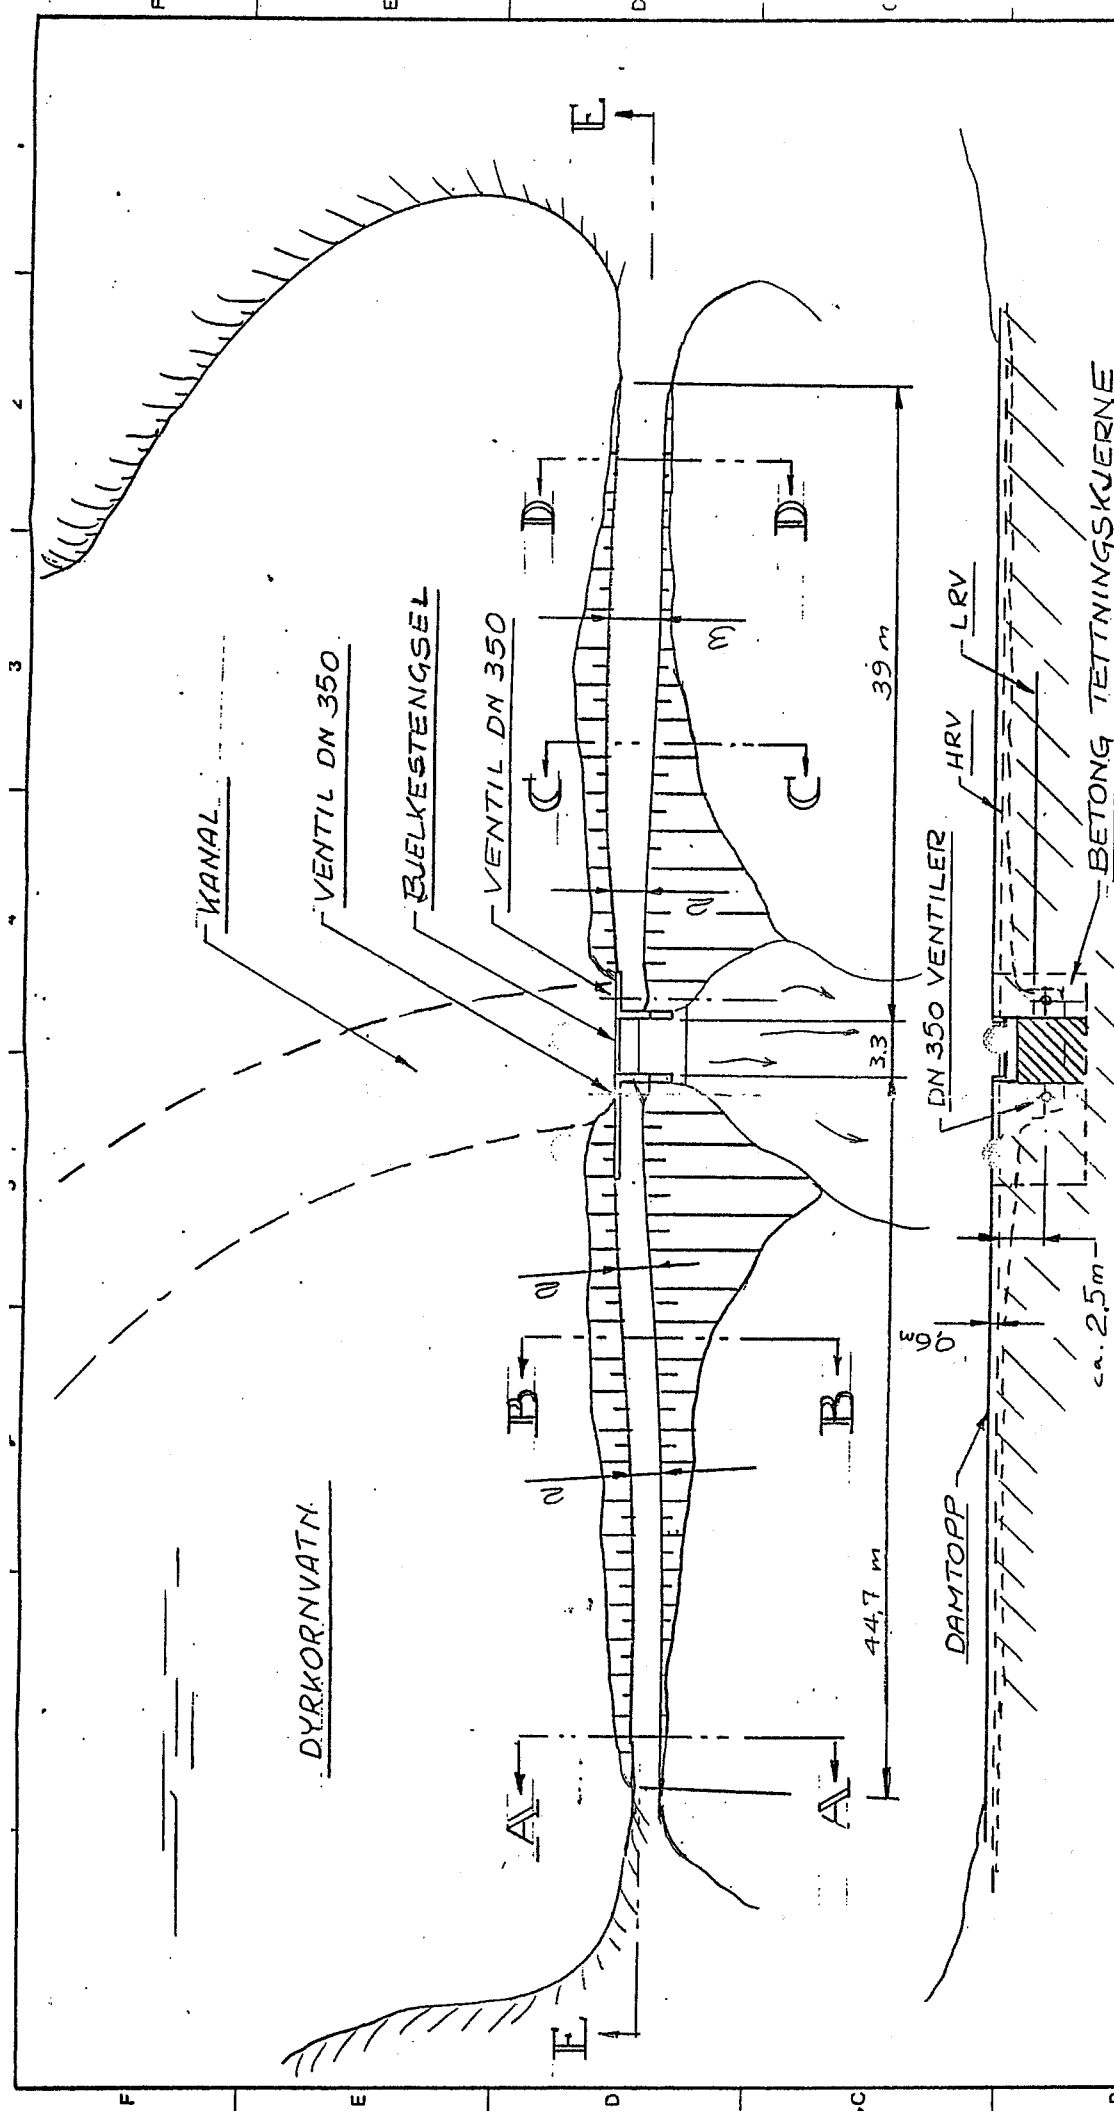

SNITT E - F

Dato	Konstr./Tegnet	Godkjent	Målestokk	Bjarne Fjærstad 6200 STRANDA - NORWAY Tlf. 071 61215	
28.01.92	Bf		1 : 300	Erstatning for:	Erstatlet av:
DEMNING DYRKORNVATN			913-2-1		
FLAN					
SNITT E - F					
Hensiktsang:			Beregning:		

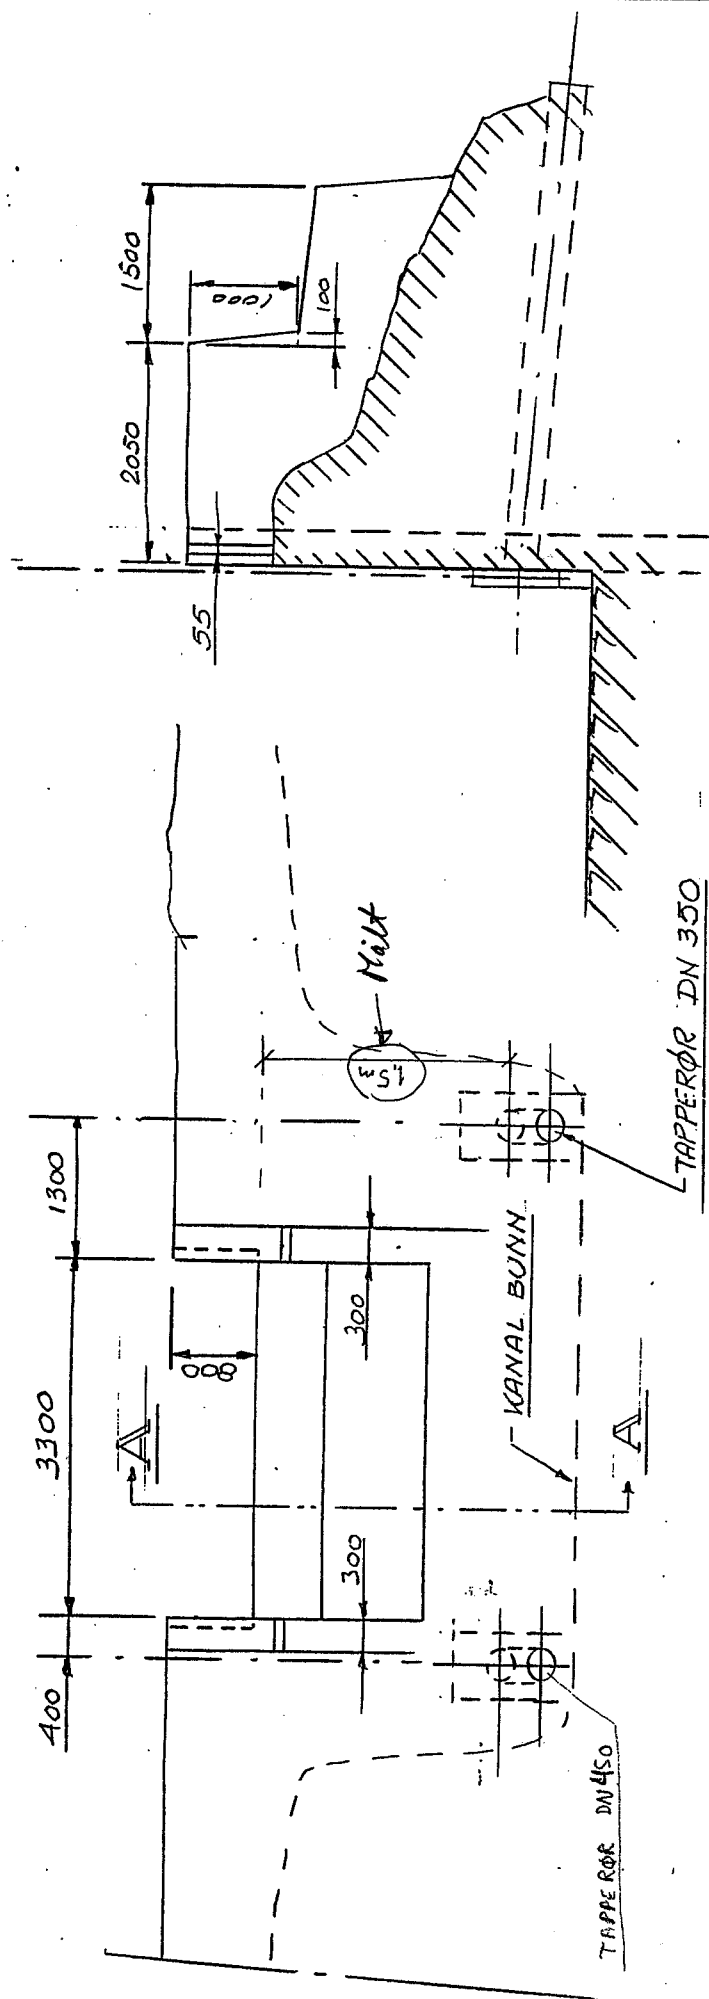


SNITT A-A

MÅL 1 MM

SPOR FOR BJELKESTENGSEL

Dato	Konstr./Tegnet	Godkjent	Målestokk	Bjarne Fjorstad	
				6200 STRANDA - NORWAY	
30.01.1992	PBF		1:50	Erstatning for:	TLE 071-61215
DEMNING I DYRKORNAVATN				Erstattet av:	
SKISSE TAPPEARRANGEMENT				913-2-3	
Henviisning:				Beregning:	

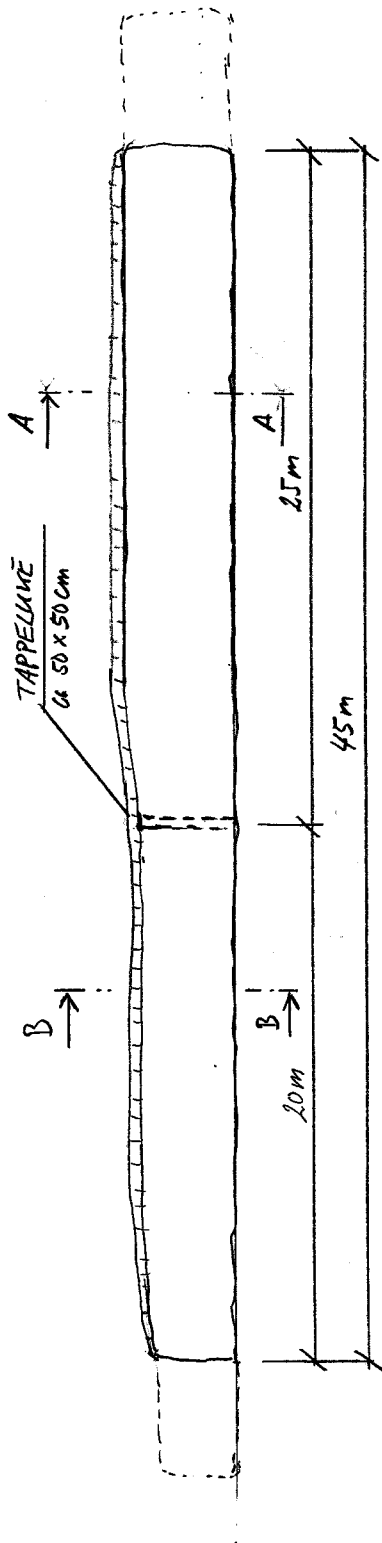


PLAN DAM, 1:200



OPPGRISS DAM, 1:200

TORNTETTING

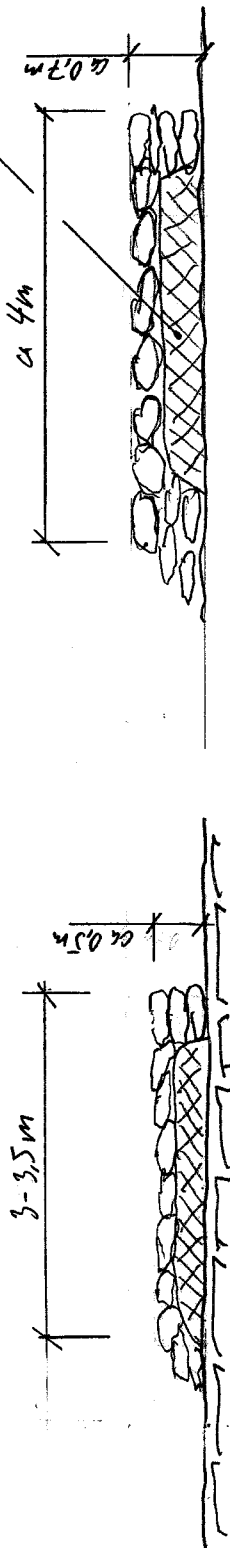

SNITT A-A, 1:50

SNITT B-B, 1:50

DYKKORNVASSDRAGET DAM STANTEVATN (PRINSIPPSKISSE)	24.08.10	LR
	1:200, 1:50	
TAFJORD KRAFTPRODUKSJON AS		