



Fra kote 215 til kote 470 har grunneier søkt kommunen om skogsvei som ikke er en del av tilfaket

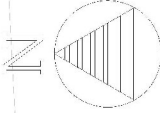

**Tegnforklaring**

- Skogsveg
- Elstvei
- Inntak
- Kraftledasjon
- Elstvei
- Riggområde
- Heggpantlabel
- Avgrensing av anleggsområde
- Overføring
- Rørgate
- Adkomstvei
- Ny skogsvei

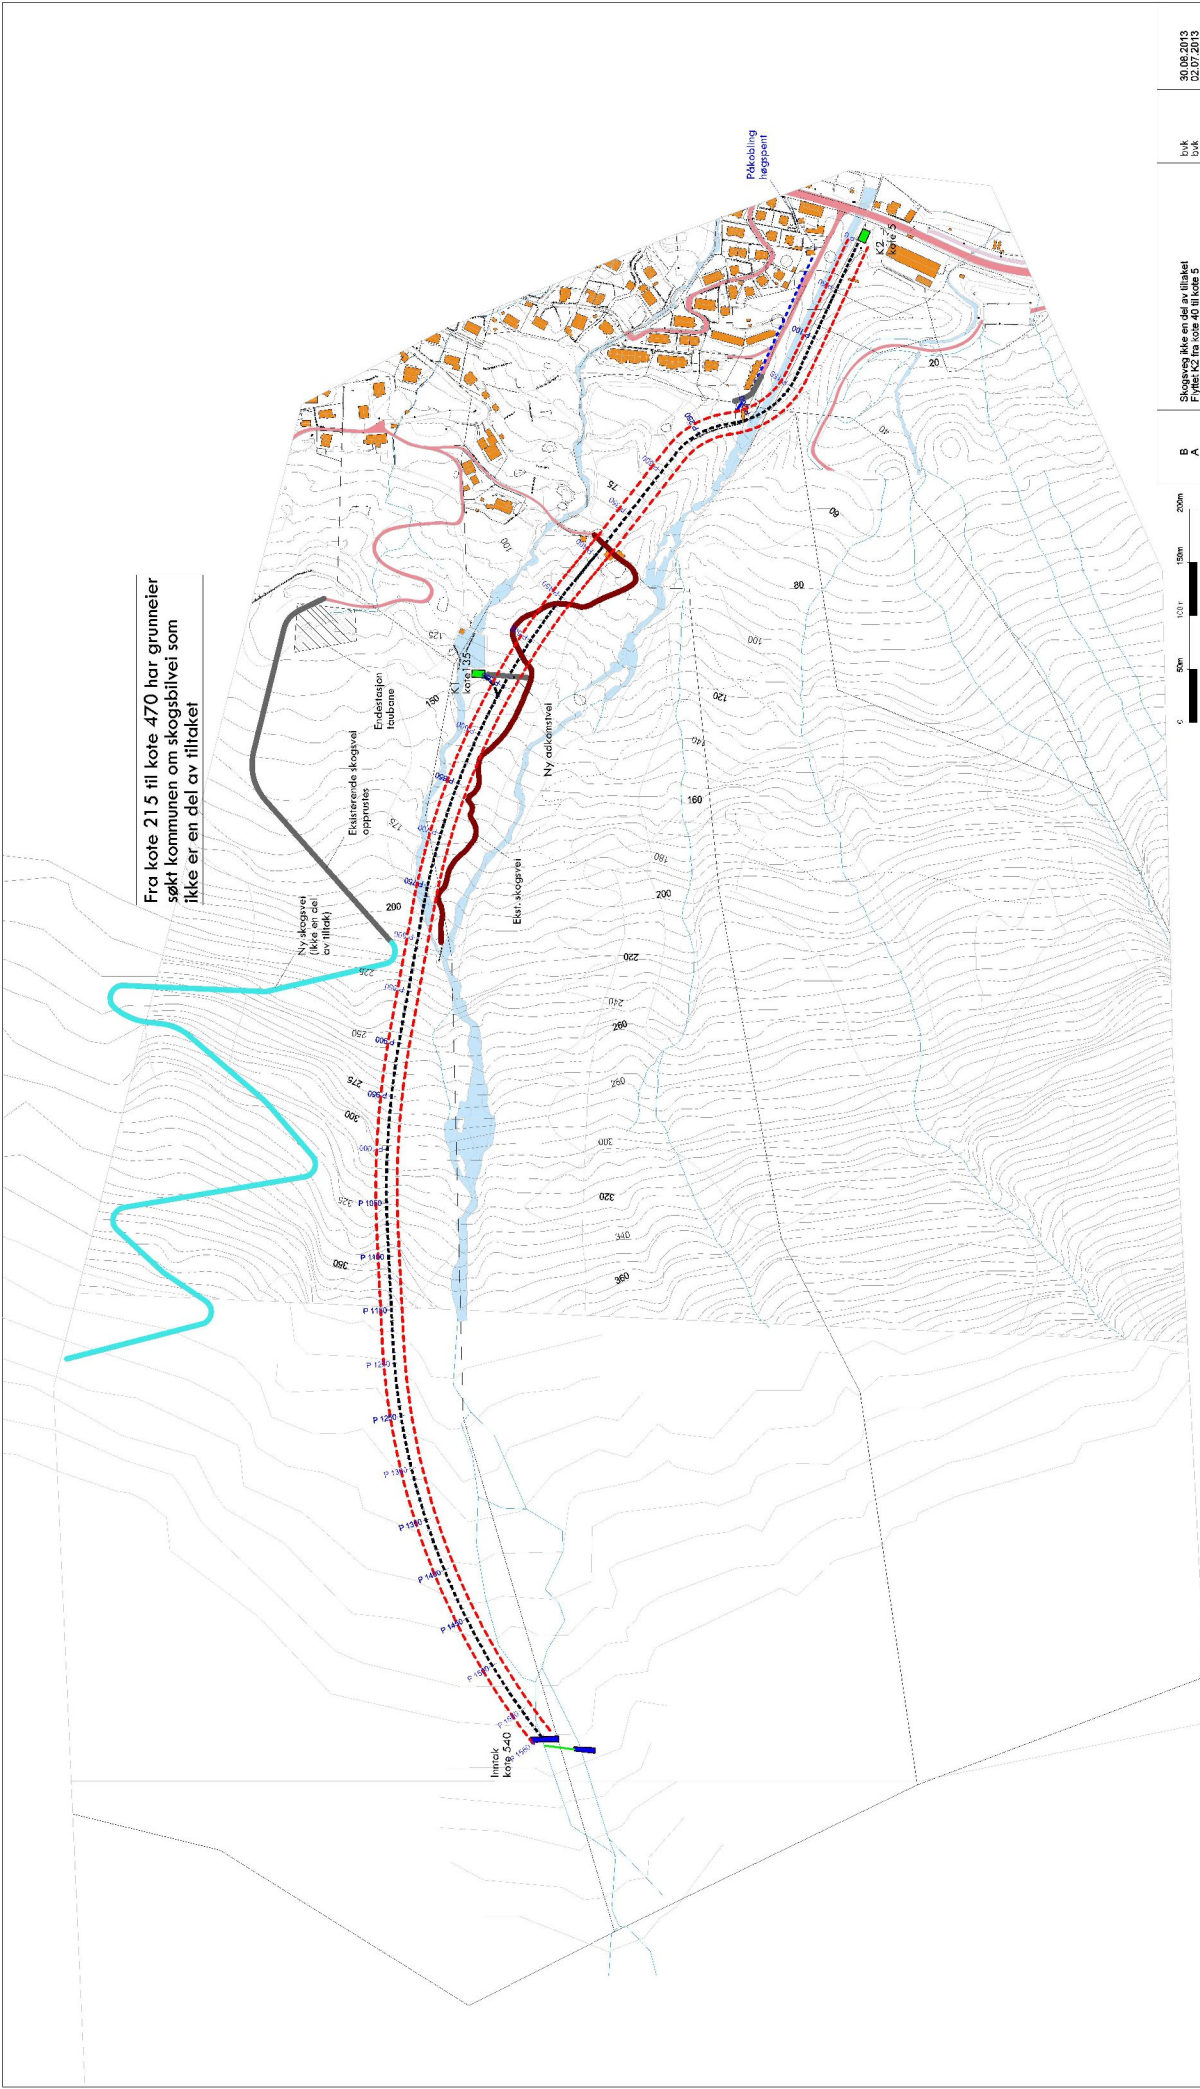

B A	Rev. id	Støysonen luke en del av tilfaket Fyltet f2 fra kote 40 til kote 5	Revisjonstittel	Tegnet	In	Dato	30.09.2013	
							02.07.2013	
Tolheim kraftverk							Kontrollert	
Oversiktsplan alternativ 1							Skilletekst	Rev. kode
							1:5000	A3
							048.4Z	B
							048.4Z	400

