


VEDLEGG 7

Situasjonsplan for Gya trafo - ortofoto

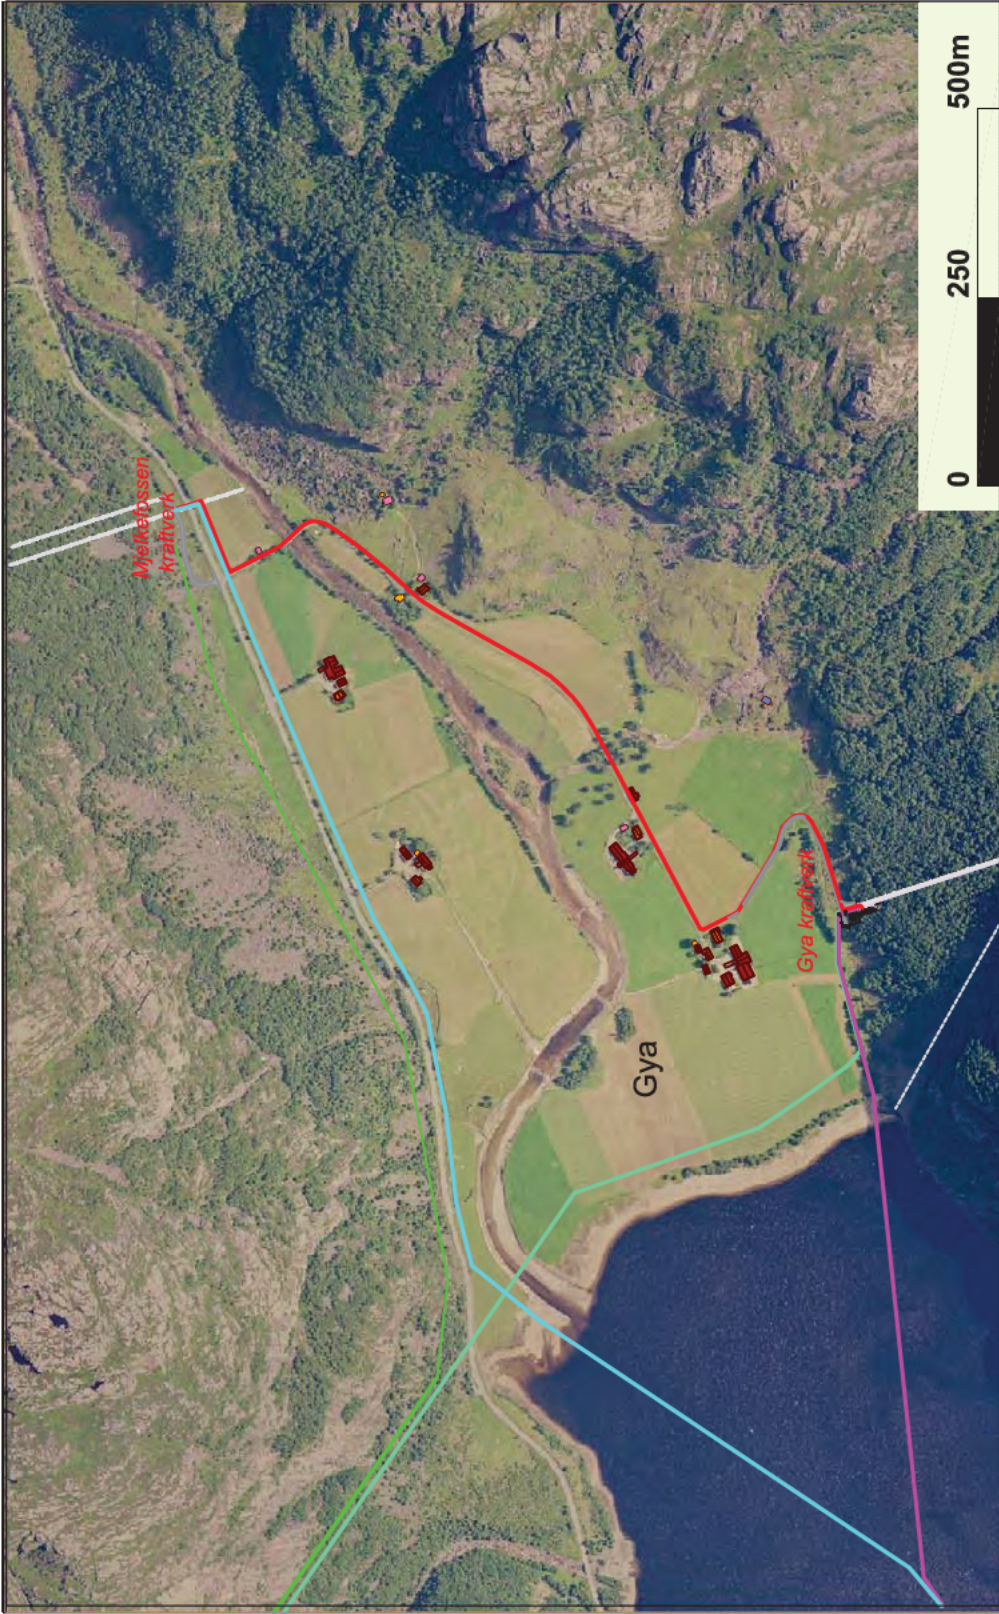

Symbolforklaring:

- HSP-kabel Terland – Gya (alt.I)
- HSP-luftledning Terland – Gya (alt.II)
- HSP-luftledning Terland – Mjelkefoss (alt.II)
- HSP-kabel Terland – Mjelkefoss (alt.II)
- 22Kv. HSP-kabel Gya – Mjelkefoss (alt.I)




Plan for høyspentanlegg:

DALANE ENERGI UTBYGGINGSAVDELINGEN Dato: 11/4-2012 Utført: Jan Stakkeland Kontrollert	DALANE ENERGI Eigendelen 1 4370 EIGERSUND Hellelandvassdraget Tegningsnummer Kraftverk Gya	Målestokk
--	---	-----------

VEDLEGG 8

Situasjonsplan for Eigestad koblingsanlegg - kartskisse

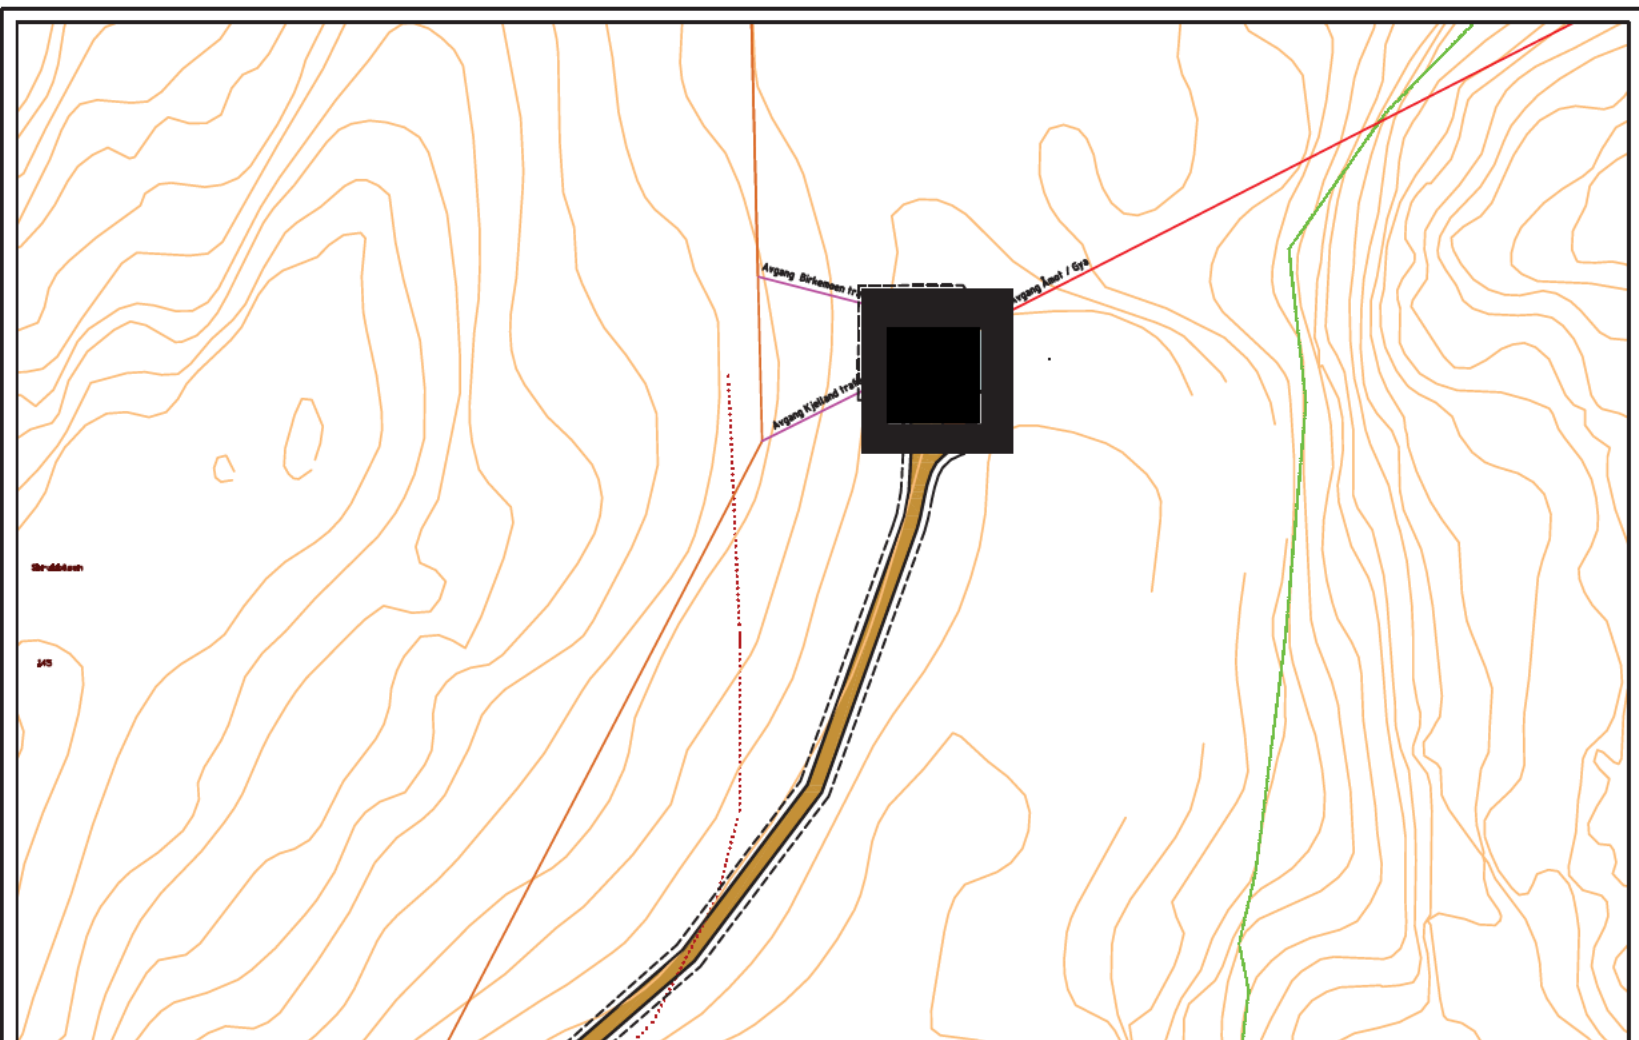

Symbolforklaring:

- Utbedret vei
- Bygg for styreskap m.m.
- Utendørs koblingsanlegg
- Formålsgrænse
- Ny HSP-linje
- Eksisterende HSP-linje

0 50 100m



Plan for høyspentanlegg:

DALANE ENERGI UTBYGGINGSAVDELINGEN Dato: 16/4-2012 Utført: Jan Stokkeland Kontrollert	DALANE ENERGI Elgaveveien 1 4370 EGERSTAD	Målestokk
	Hellelandvassdraget	Tegningsnummer Koblingsstasjon Elgestad

VEDLEGG 9

Situasjonsplan for Eigestad koblingsstasjon - ortofoto



- Symbolforklaring
- HSP Løntelling Eksisterende
 - HSP Løntelling Gya - Eigestad
 - HSP Løntelling
 - Eigestad dyreskip
 - gyltet /ventilering



DALANE ENERGI IKS
Utbryggsavdelingen

50/132 kV kraftledning Gya- Eigestad

Ortofoto
Eigestadområdet

Tegn. nr.
004

Dato: 2012.04.15
Skala: 1:5000

N



Symbolforklaring

- HSP Ledning
- HSP Ledning
- HSP-utendugg
- Bygge til øyretopp
- øyret/ventilledning

Eigestad koblingsstasjon



DALANE ENERGI IKS
Utbyggingsavdelingen
HSP - Koblingsstasjon



Dato: 2012.04.15
Egen: Jan

Eigestad

Målestokk
1:10000

VEDLEGG 10

Eigestad koblingsstasjon - foto



VEDLEGG 11

Kostnads kalkyle for kabel i vann Åmot - Gya

Åmot- Gya, kostnadskalkyle ved legging av 2+3 km kabel i vann

Postnr	Navn	Enhet	Antall	Enhetspris	Sum	Kommentar
1	Forundersøkelser, ROV	dager	6	kr 25 000	kr 150 000	* Budsjettpris Norconsult
2	Tilrigging	RS	1	kr 750 000	kr 750 000	* Inkluderer bla. flåteleie, leie av spill og tilpasning til flåte, transportkostnader
3	Eget arbeid	timer	1280	kr 500	kr 640 000	* 2 arbeidslag a 4 mann, 4 uker
4	Innleid bistand til skjøting	RS	2	kr 250 000	kr 500 000	* 2 skjøter, erfaringstall fra Nexans
5	Dykkerarbeid	timer	160	kr 3 000	kr 480 000	* Etterkontroll og justering av kabel på bunn
6	Div. materiell (ikke kabler)	RS	1	kr 50 000	kr 50 000	* Anslag ut fra lignende prosjekter
7	Nedrigging	RS	1	kr 100 000	kr 100 000	
8	Administrasjon og ledelse	timer	120	kr 750	kr 90 000	
9	Diverse uforutsett	RS	1	kr 250 000	kr 250 000	

Total sum

3 010 000,00

I tillegg tilkommer kostnader for kabelmaterieill levert på kai, Egersund

Dalane Energi 27.03.2012