


---	Eiendomsgrenser		Riggplass		Dam	Klient:	Statskog SF
==	Eksisterende vei		Massetak/deponi		Demning	Anlegg:	Liveltskardelva kraftverk
- - -	Ny 22 kV linje		Ny adkomstvei		Rørgate	Dato/sign:	2015-09-14 / ES
— — —	Eksisterende 22 kV linje		Arealbehov		Kraftstasjon	Firma:	<b>Sofienlund</b>

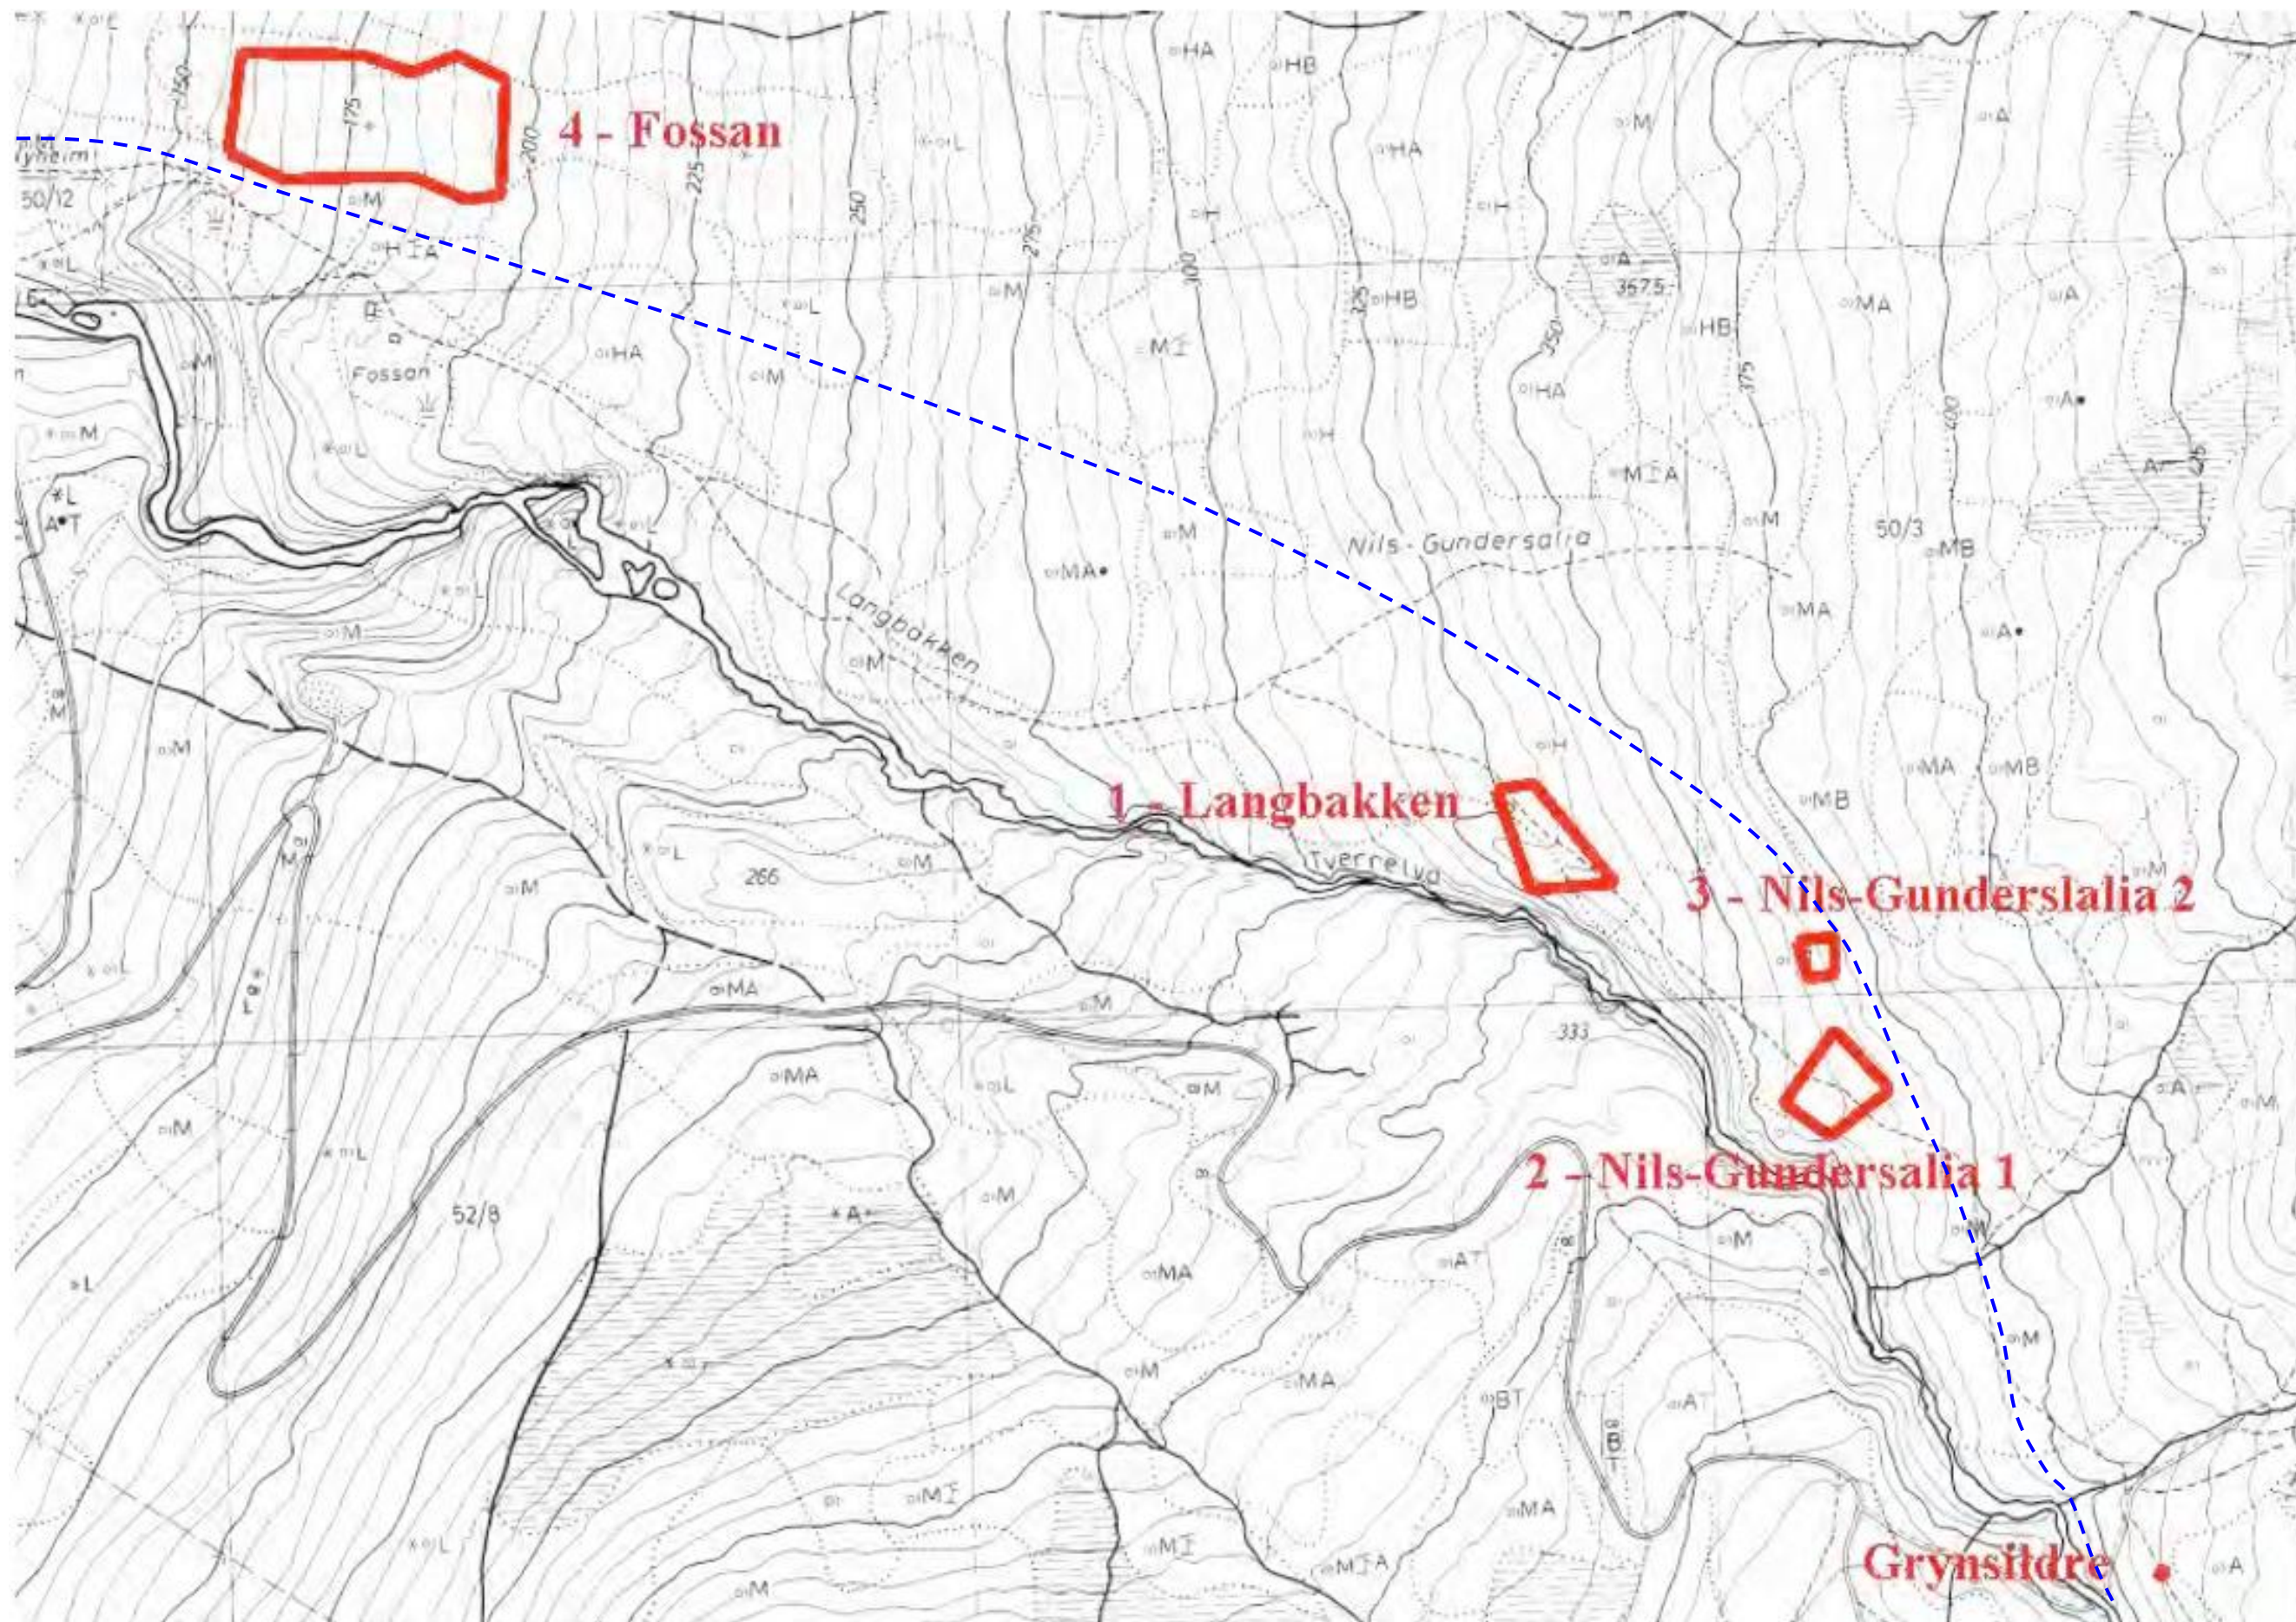

Eiendomsgrenser	Rigglass	Dam	Klient:	Statskog SF
Eksisterende vei	Massetak/deponi	Demning	Anlegg:	Liveltskardelva kraftverk
Ny 22 kV linje	Ny adkomstvei	Rørgate	Dato/sign:	2015-09-14 / ES
Eksisterende 22 kV linje	Arealbehov	Kraftstasjon	Firma:	<b>Sofienlund</b>