


Loftdalselva - Vedlegg 3 – Detaljkart over utbyggingsområdet – A3 – M50

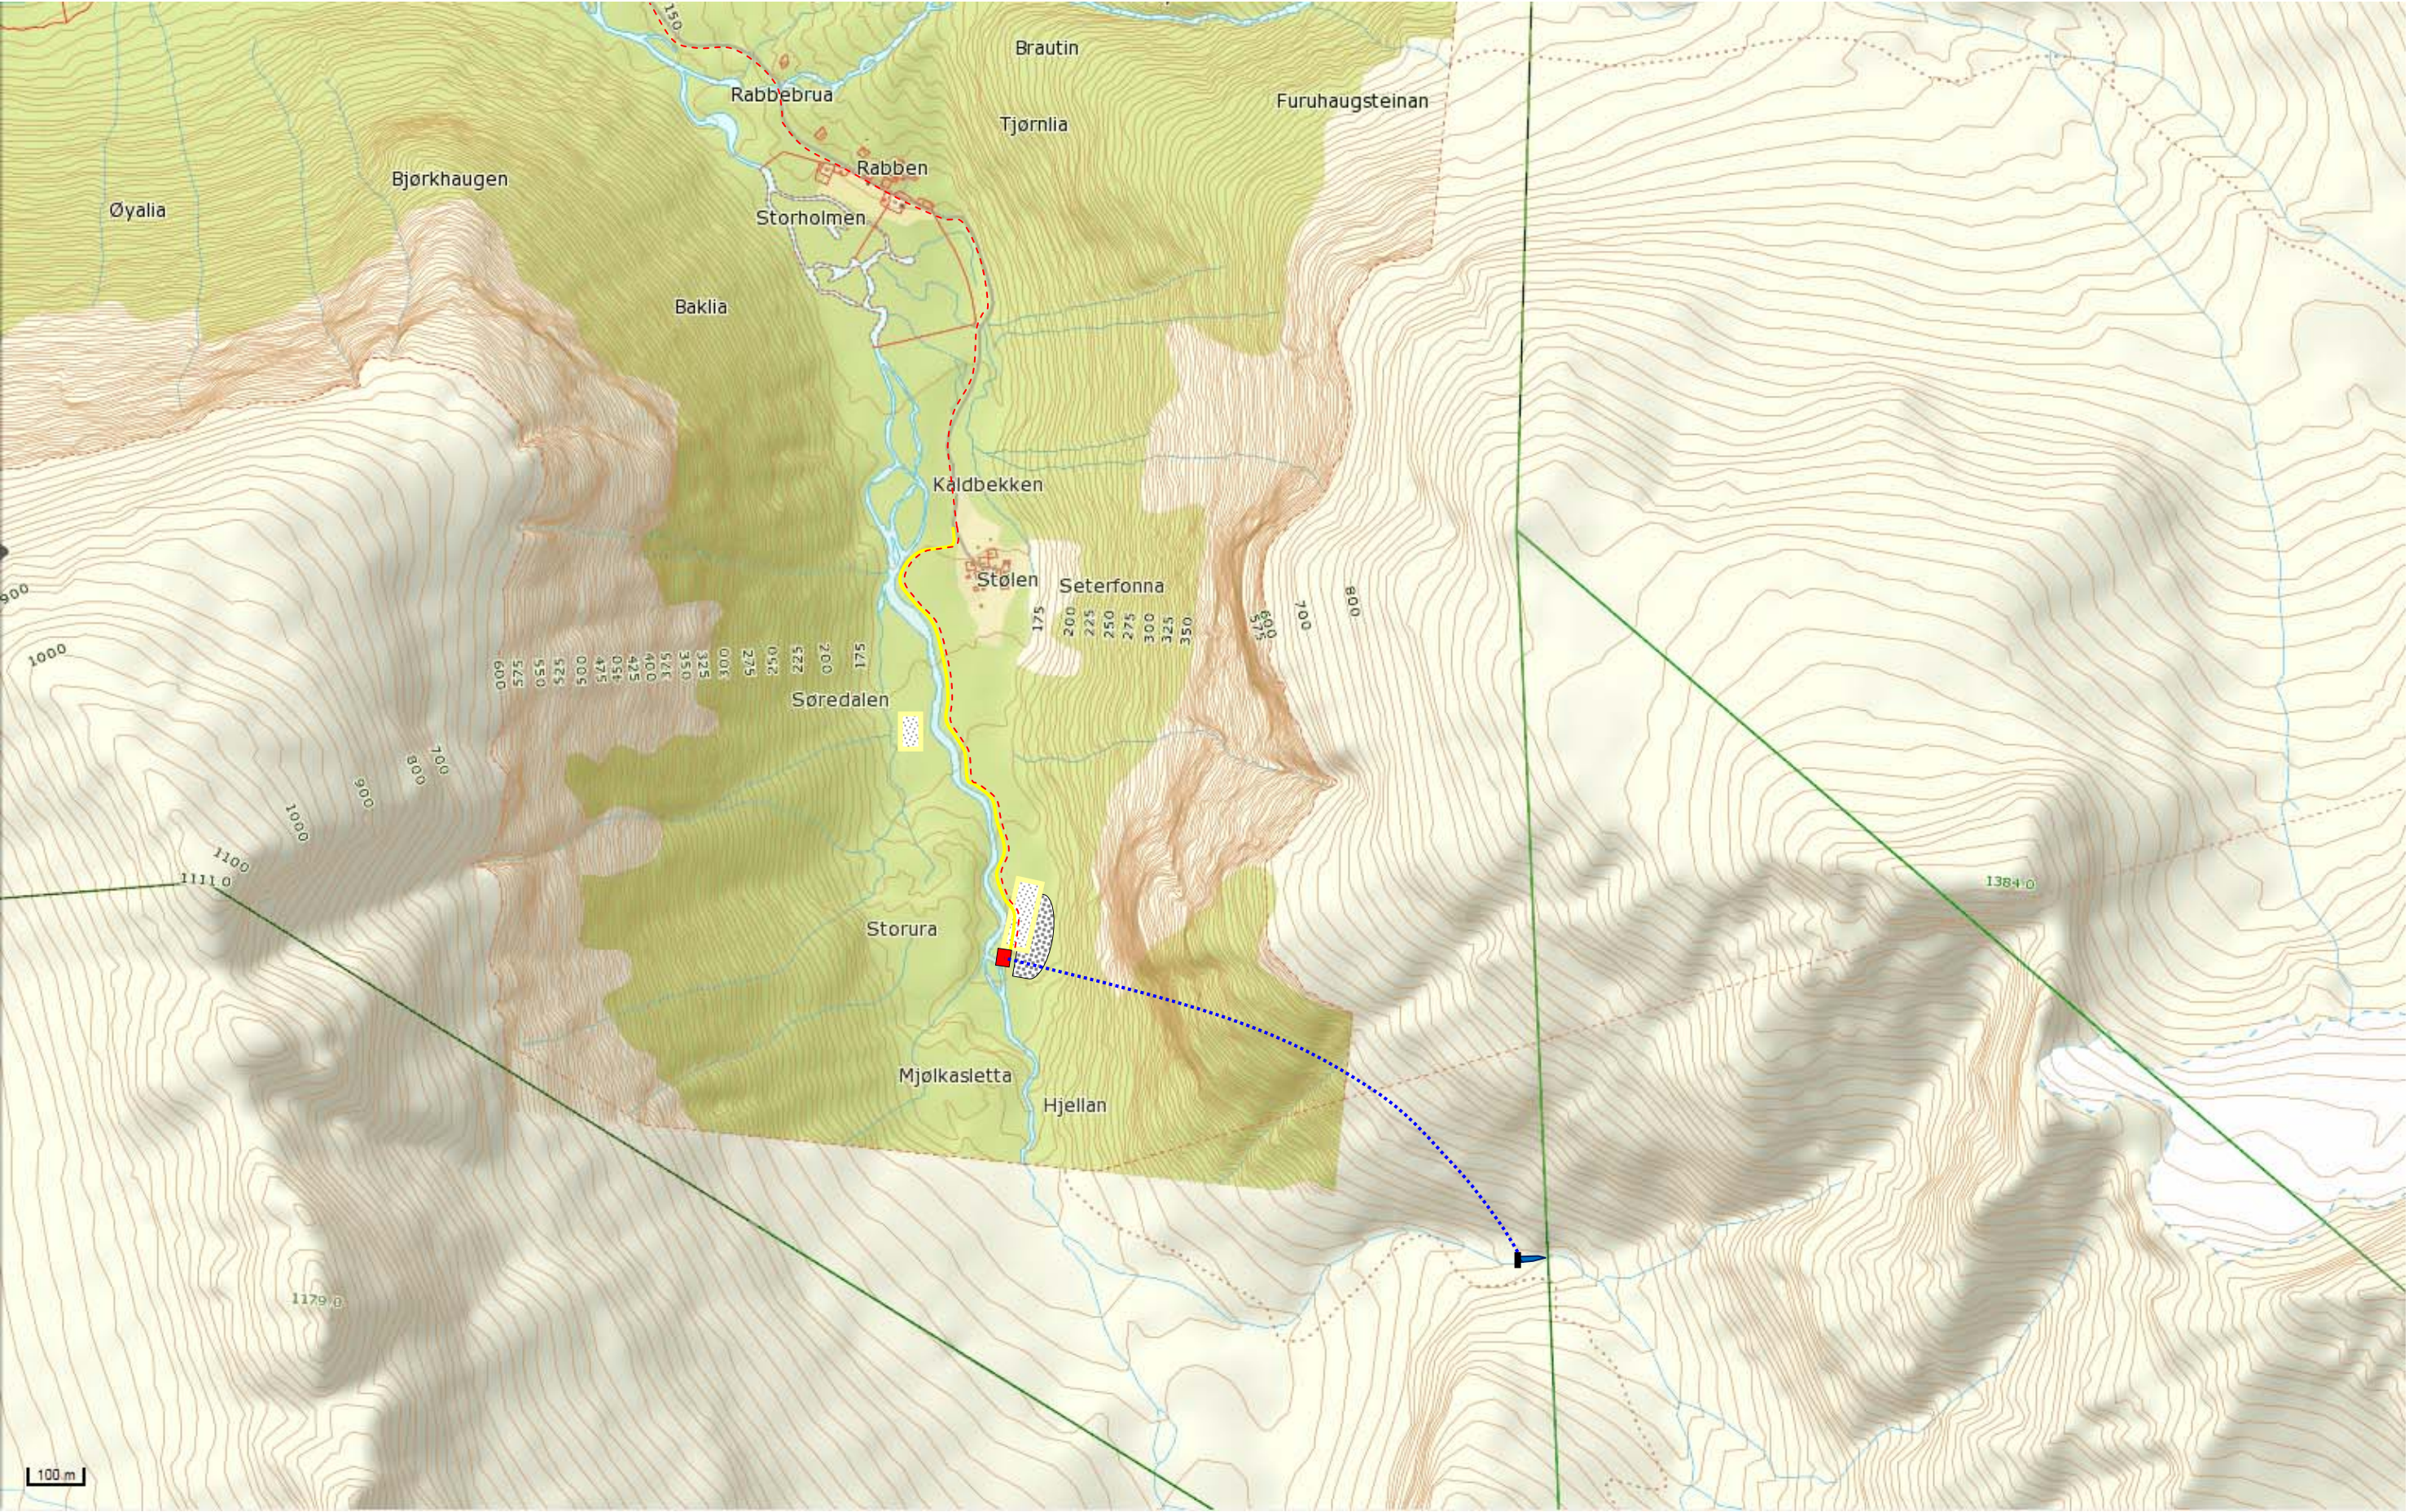

-
-
-
-
- Klient : Norsk Kraft AS

Anlegg: Loftdalselvi kraftverk

Anleggsdel: Oversiktskart

Tegning:

Tegning nr. :	
Revisjon:	Rev. 1 9/9-2015 ES
Dato & sign.:	16/6- 2015 ES
Firma:	Sofienlund