
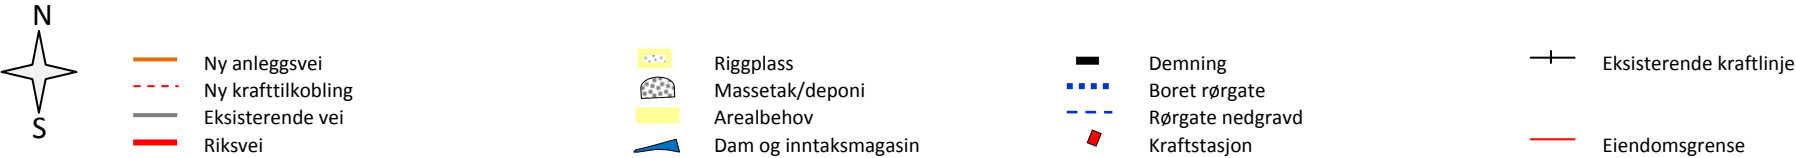


Høgseterelva - Vedlegg 3 – Detaljkart over utbyggingsområdet – A3 – M50

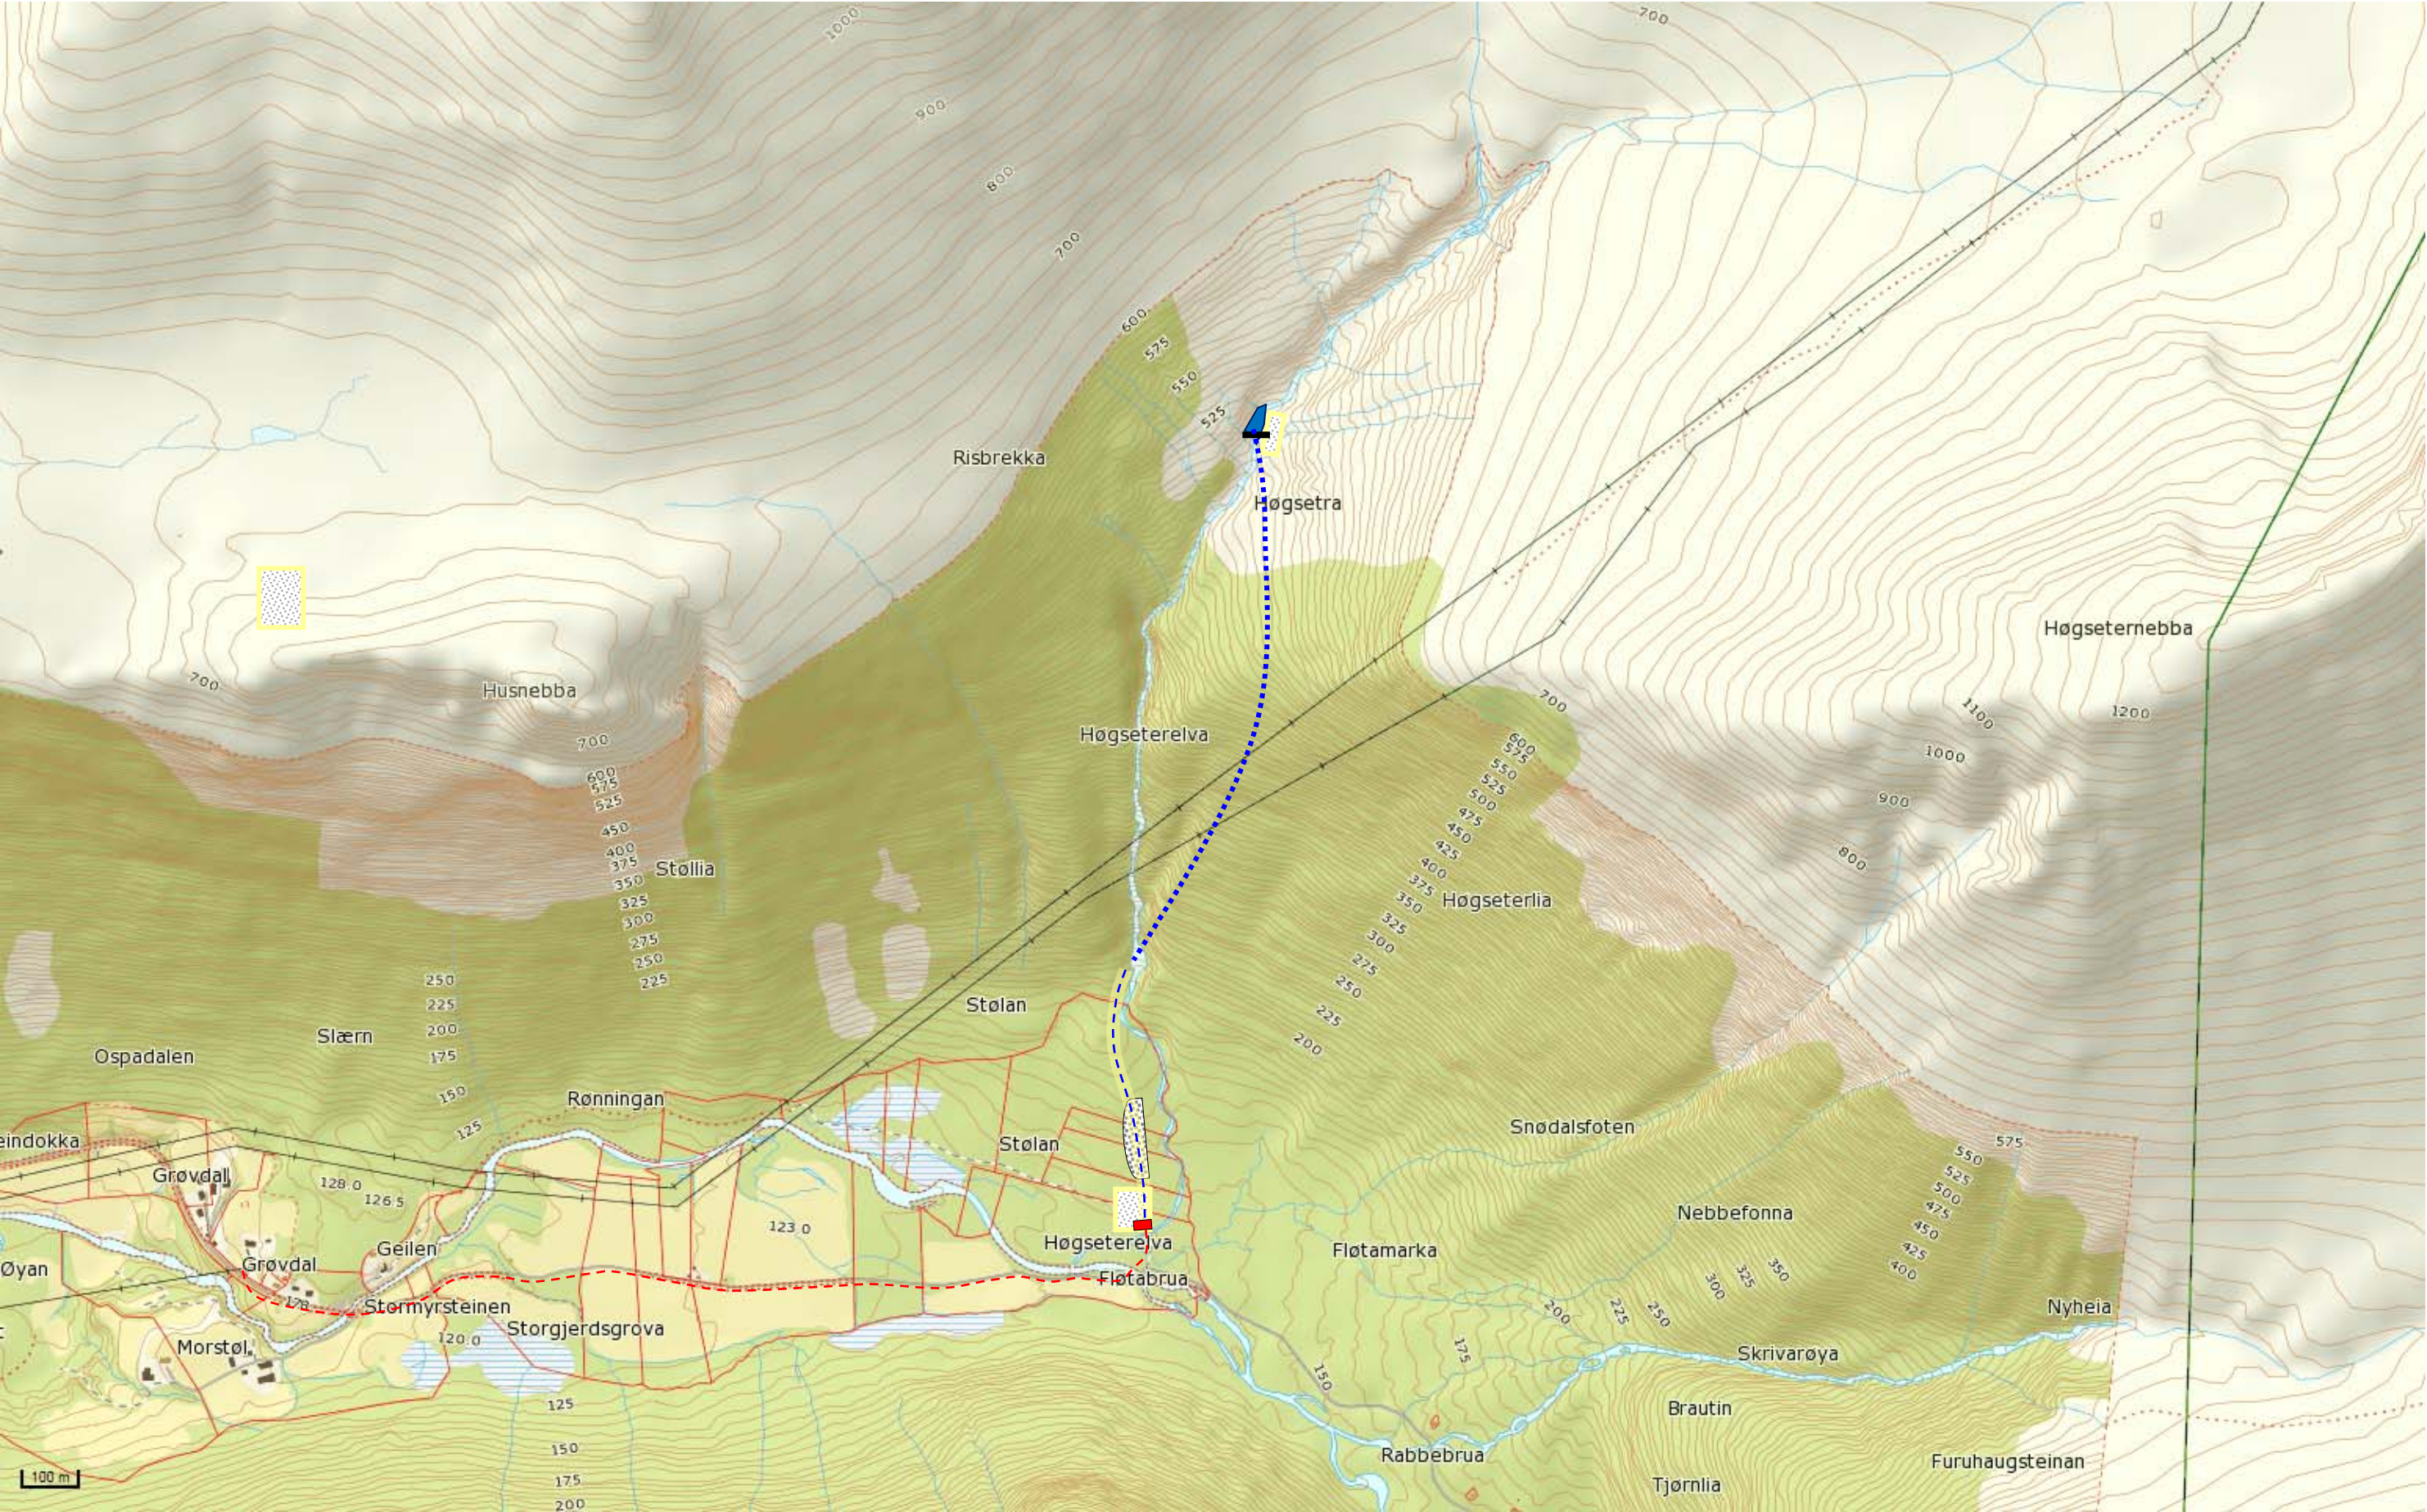

Klient :	Norsk Kraft AS	Tegning nr. :	
Anlegg:	Høgseterelvi kraftverk	Revisjon:	Rev-2 ES-7/9-15
Anleggsdel:	Oversiktskart	Dato & sign.:	16/6- 2015 ES
Tegning:		Firma:	Sofienlund