


Insteelvane kraftverk - stasjonsområde

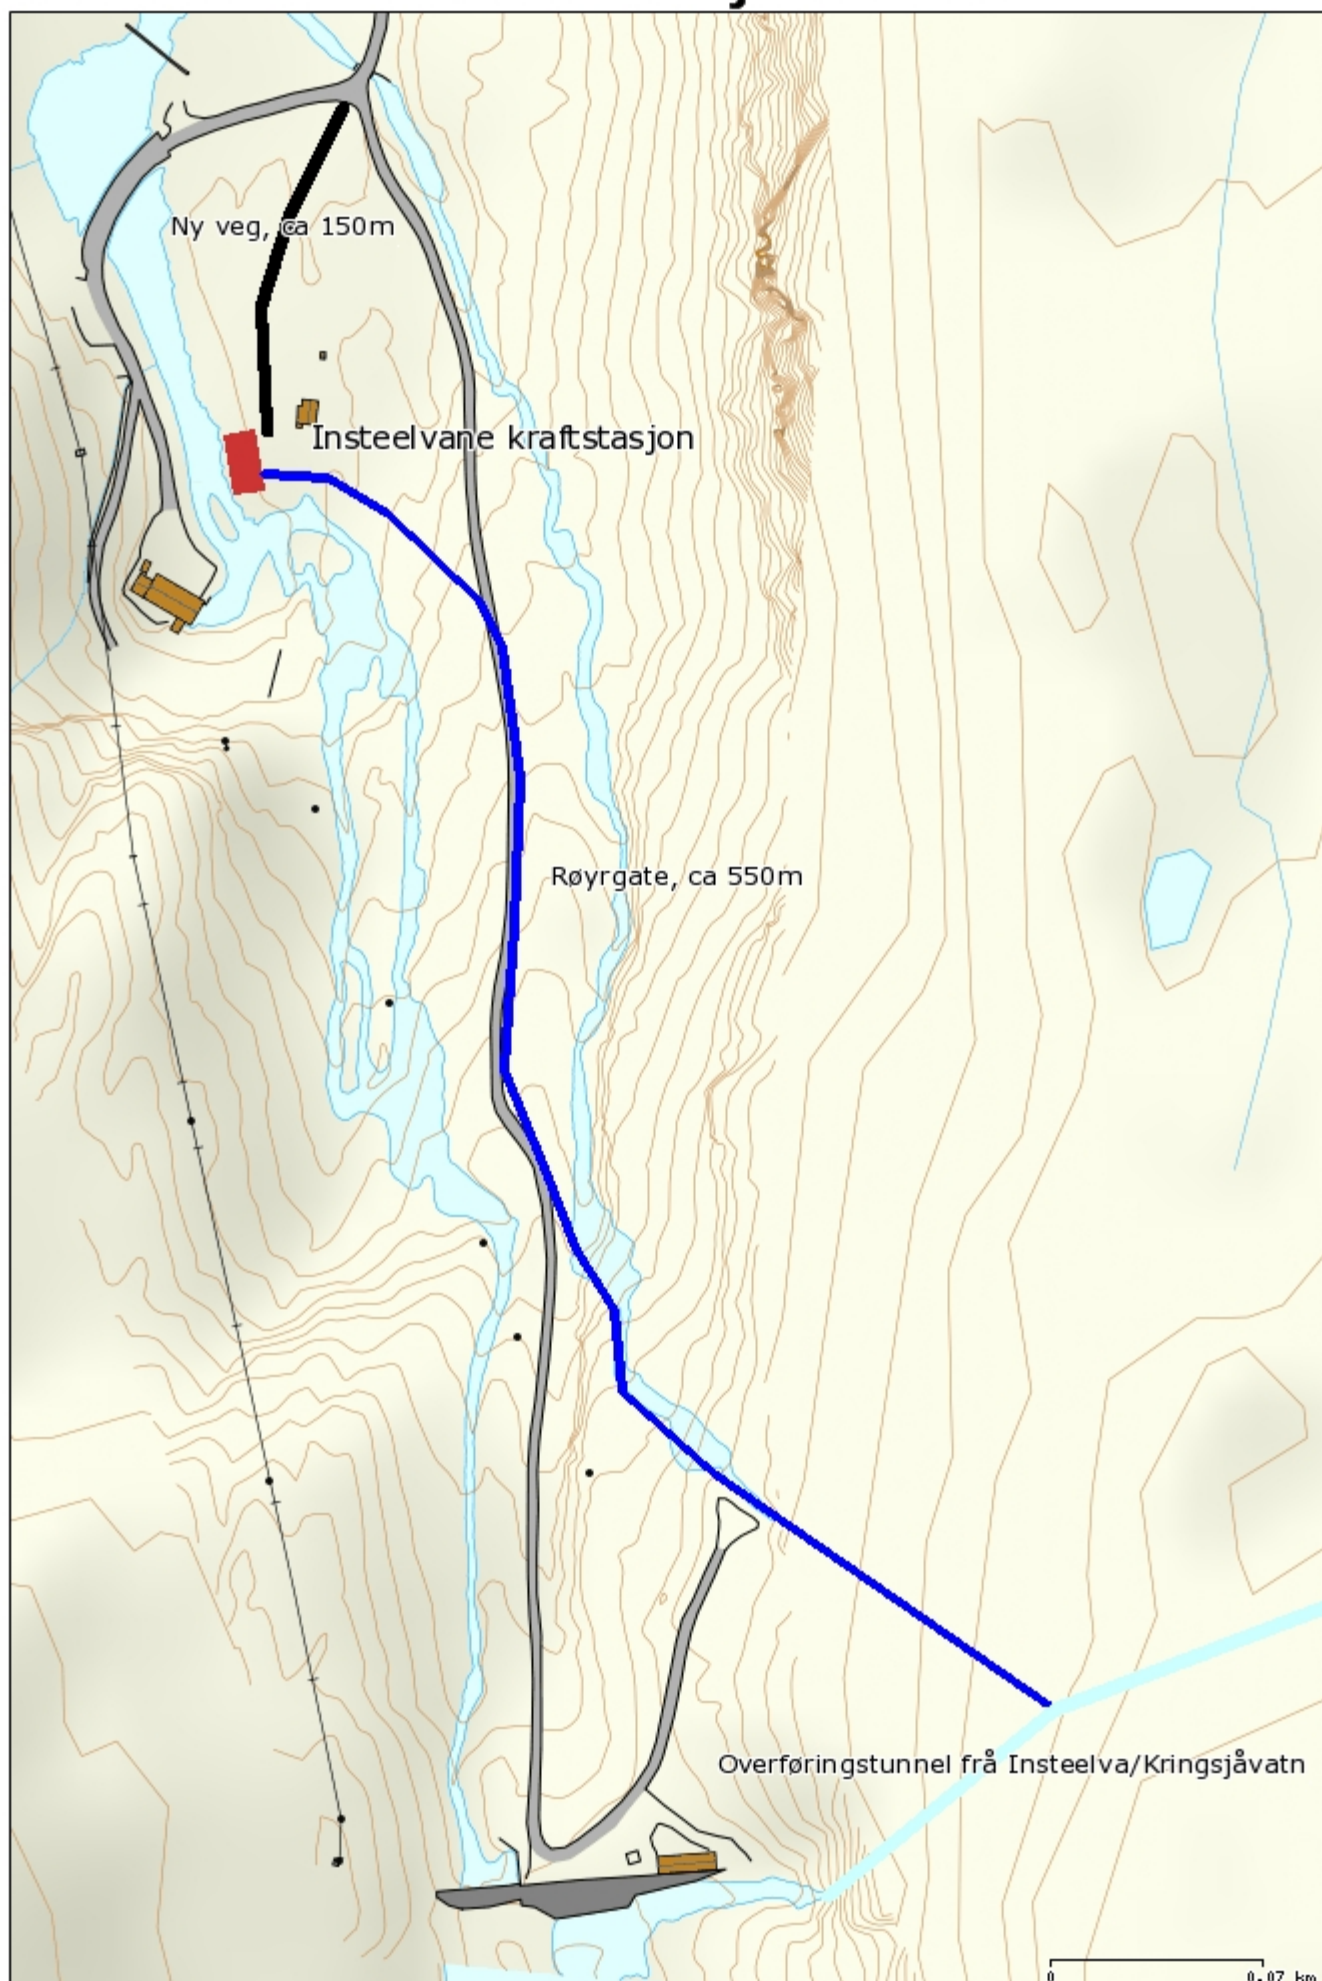

Målestokk: 1:2 500