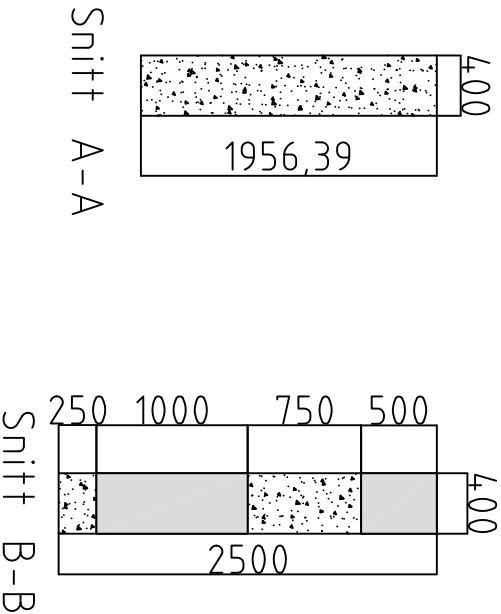
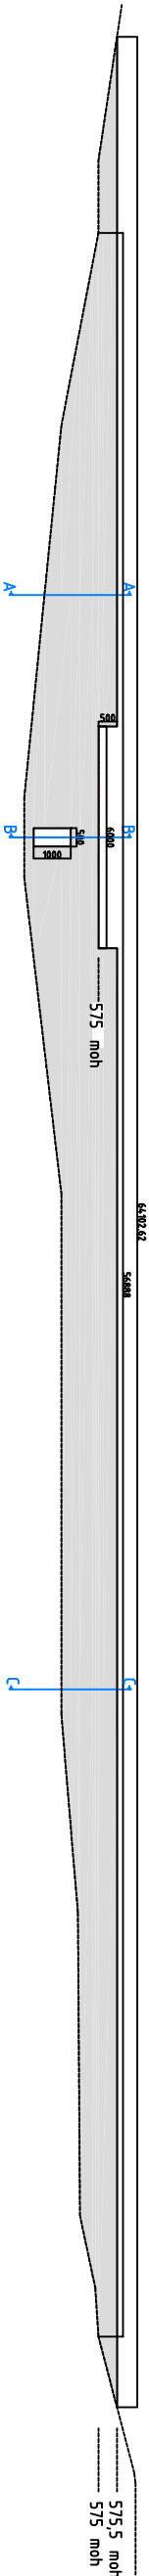


Rev.	Dato	Revisjonen gjeld	Telkna av	Kontr. av	Godkj. av

Insteelvane kraftverk
Terskel

Dato
14.12.2012
Telkna av
JKL
Kontrollert av
Godkjent av
Målestokk
1:200

SFE Produksjon		Prosjektnummer -	Telkning nummer -	Revisjon 0
----------------	--	---------------------	----------------------	---------------

Alle snitt 1:50