


Øksenelvane ny stasjon - stasjonsområde



Målestokk: 1:5 000

Øksenelvane ny stasjon - fjelldel

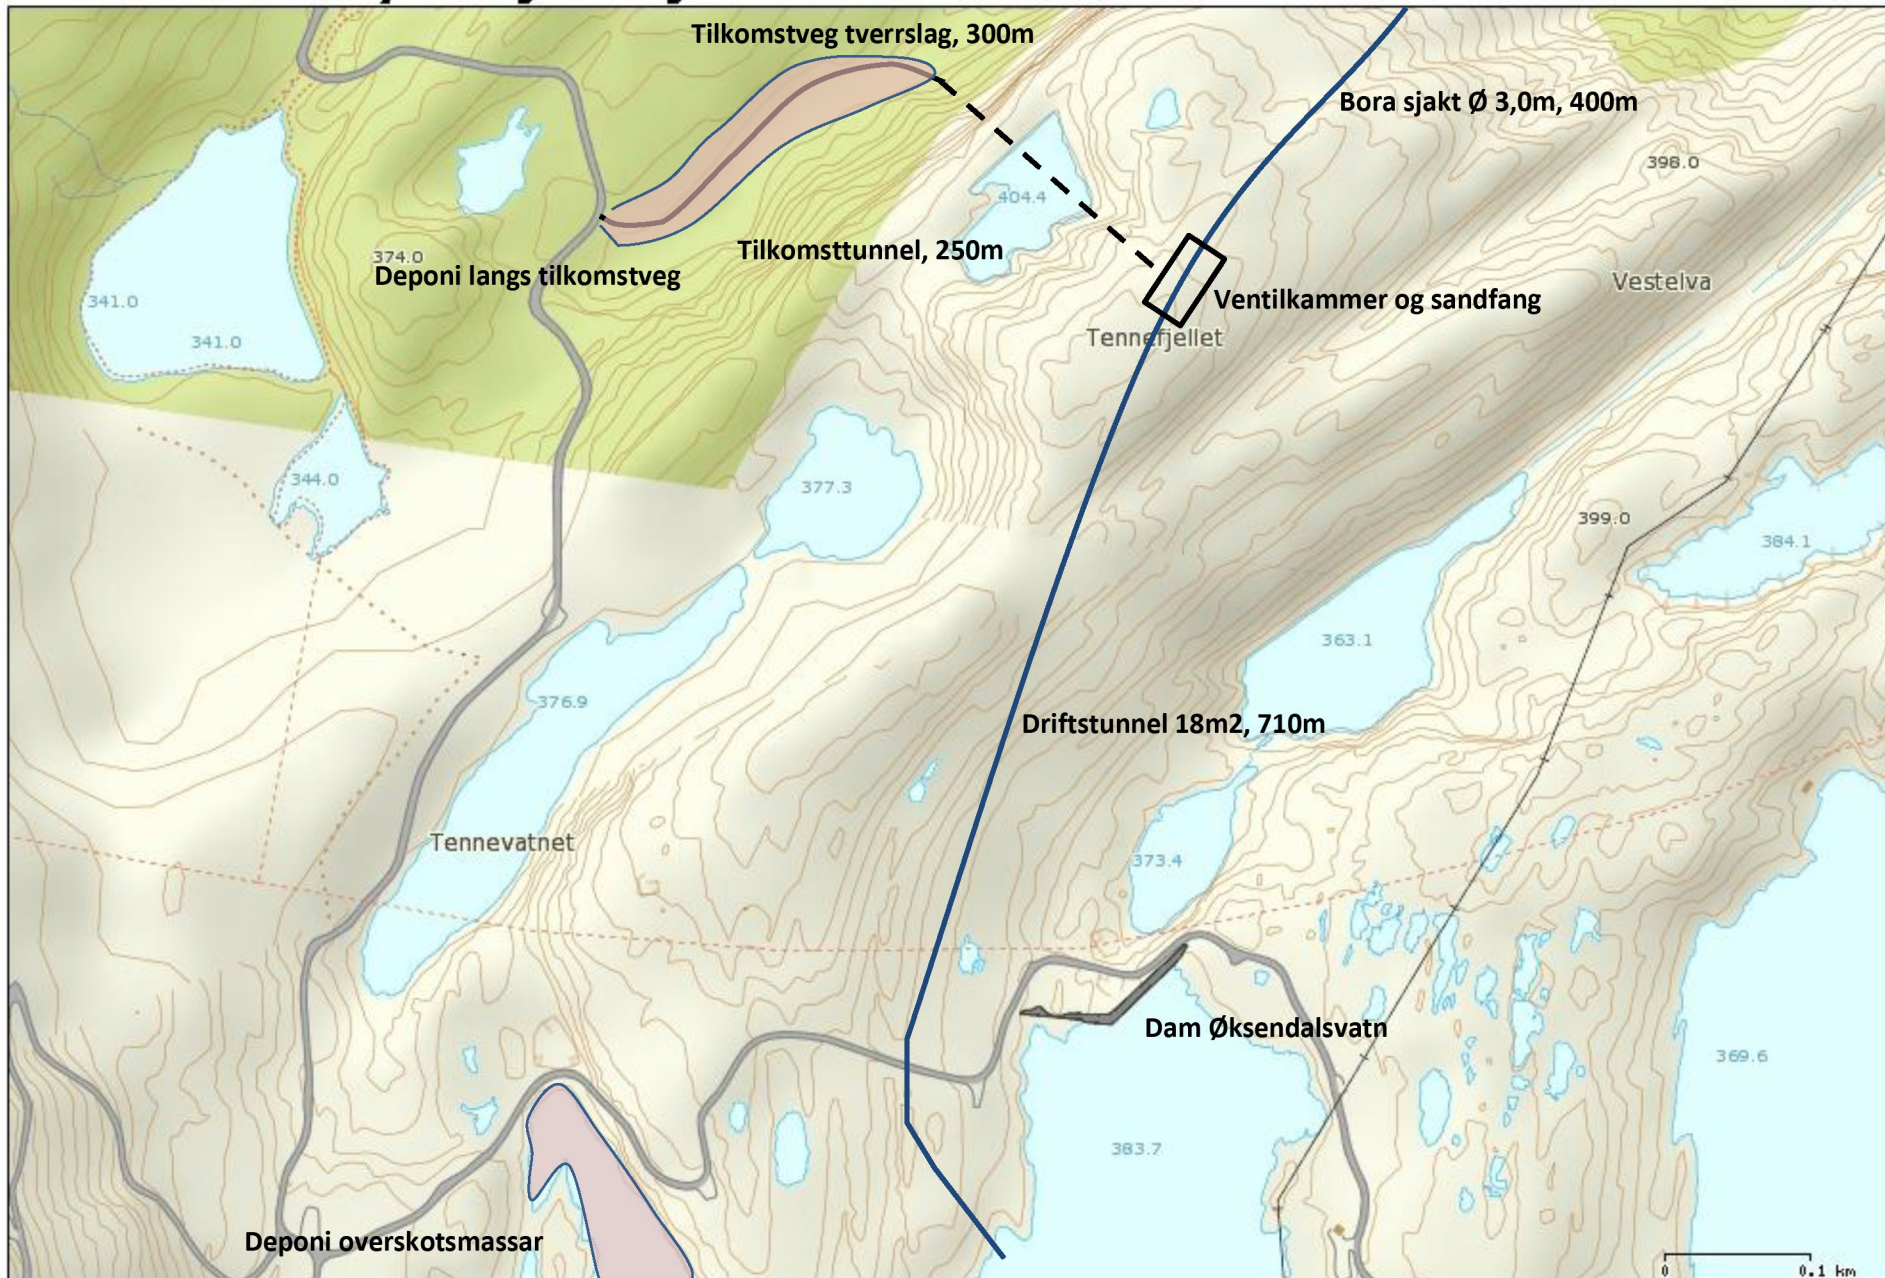

Målestokk: 1:5 000