


Vedlegg 3 - Detaljkart over utbyggingsområdet

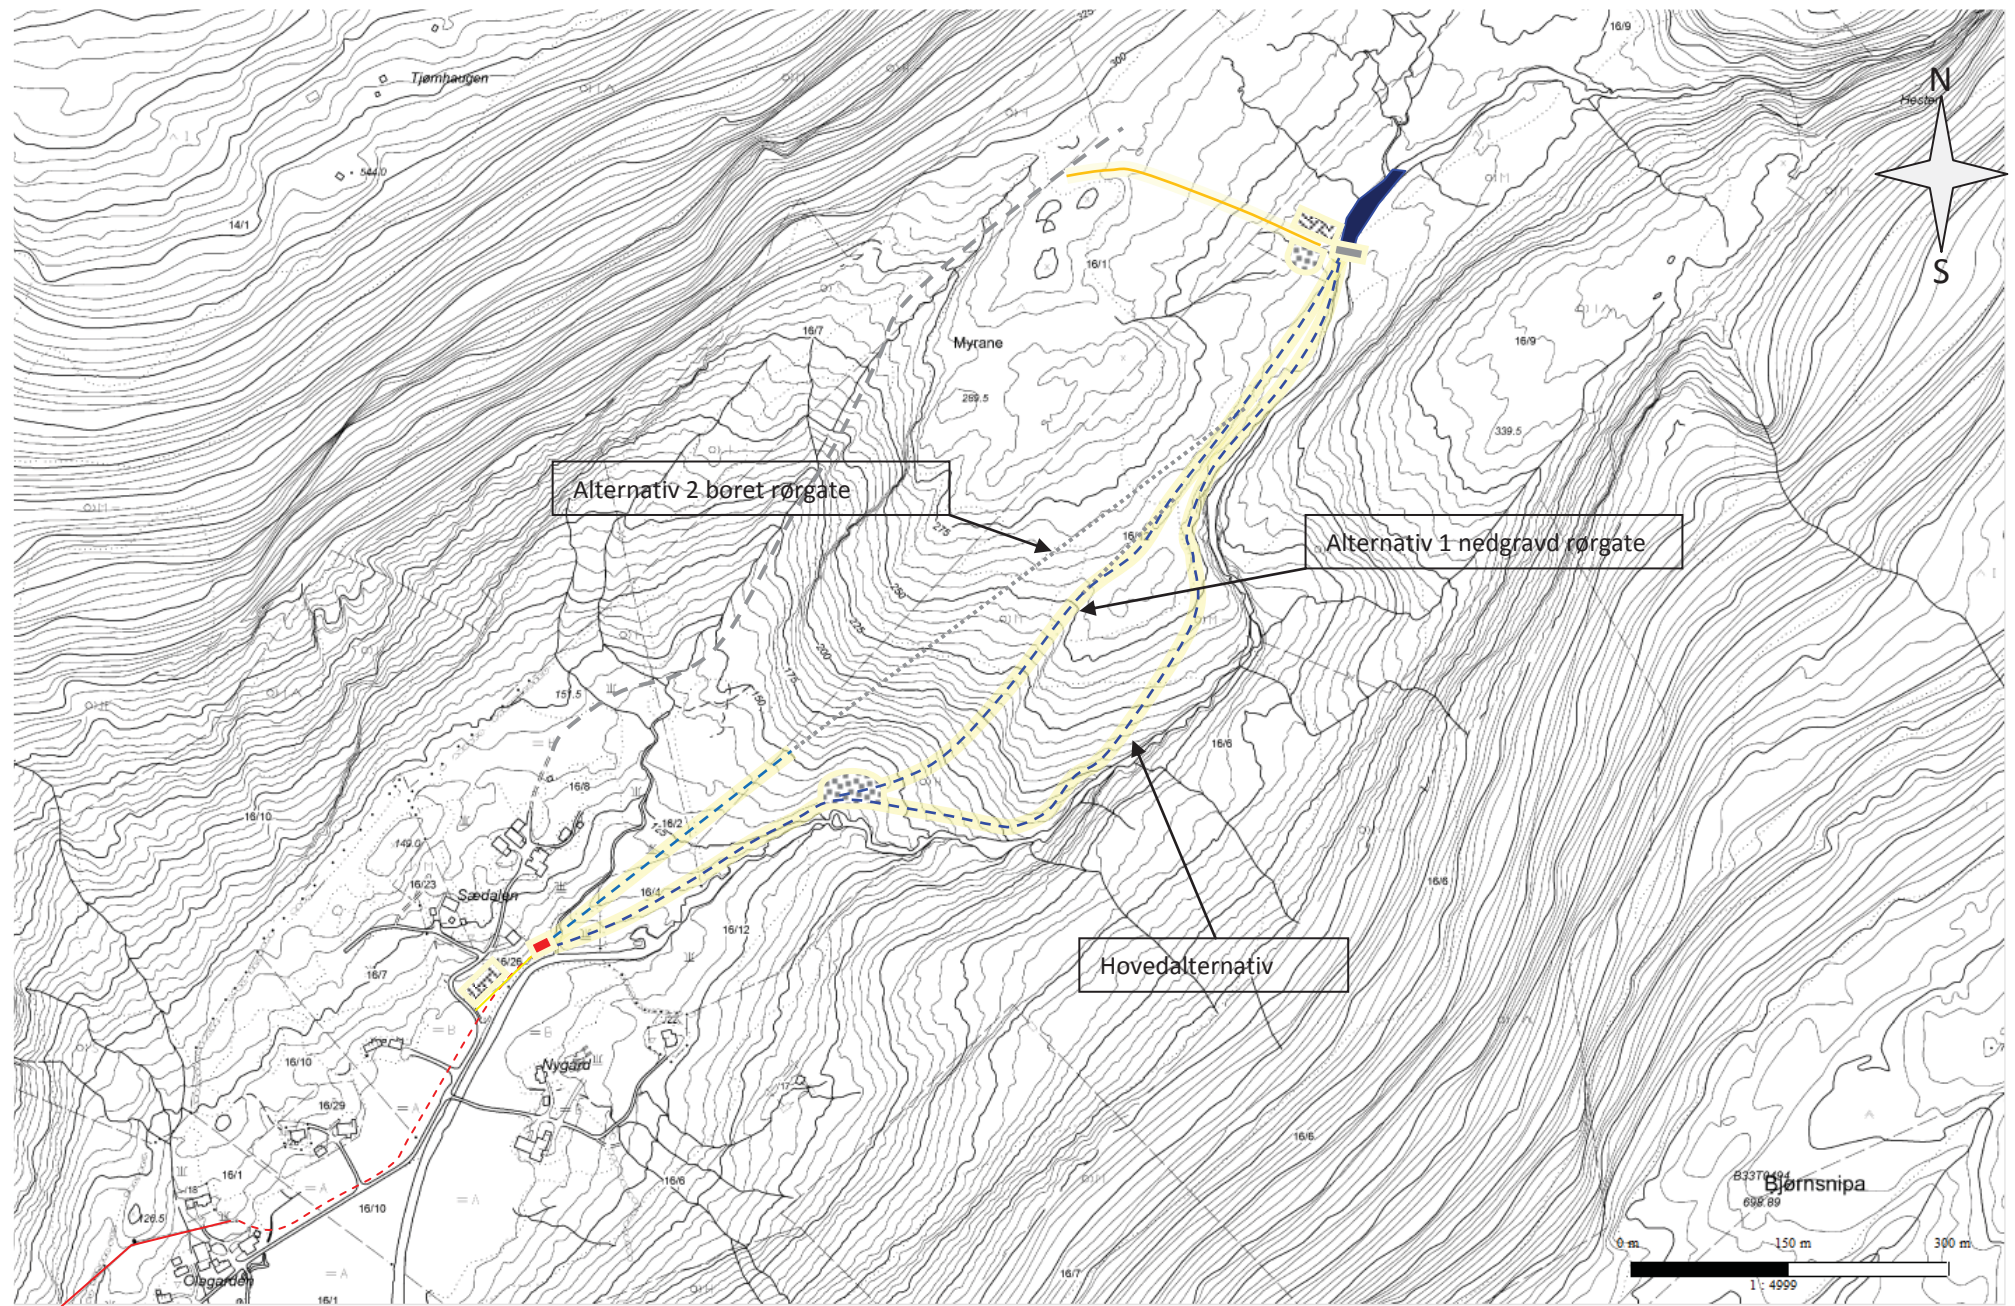

	Eksisterende kraftlinje		Rigglass/deponi		Magasin	Klient :	Sædalen Kraft AS
	Ny krafttilkobling		Massetak/deponi		Demning	Anlegg:	Sædalen kraftverk
	Eksisterende veier		Arealbehov		Rørgate nedgravd / avløpskanal	Dato & sign. :	17/08- 2014 – ES rev2
	Ny vei		Boret tunnelalternativ		Kraftstasjon	Firma:	Sofienlund