



Titel				
Proj. nr.				
Beställare	ENERGI	1:500	A1	
Konsekvensområde	Rakkestad Fjärrvärmennät og energicentral	Jan. Østfold-Lansen		
Dokumentnr.		170113		
SWECO	SWECO AS	FV	IK	00

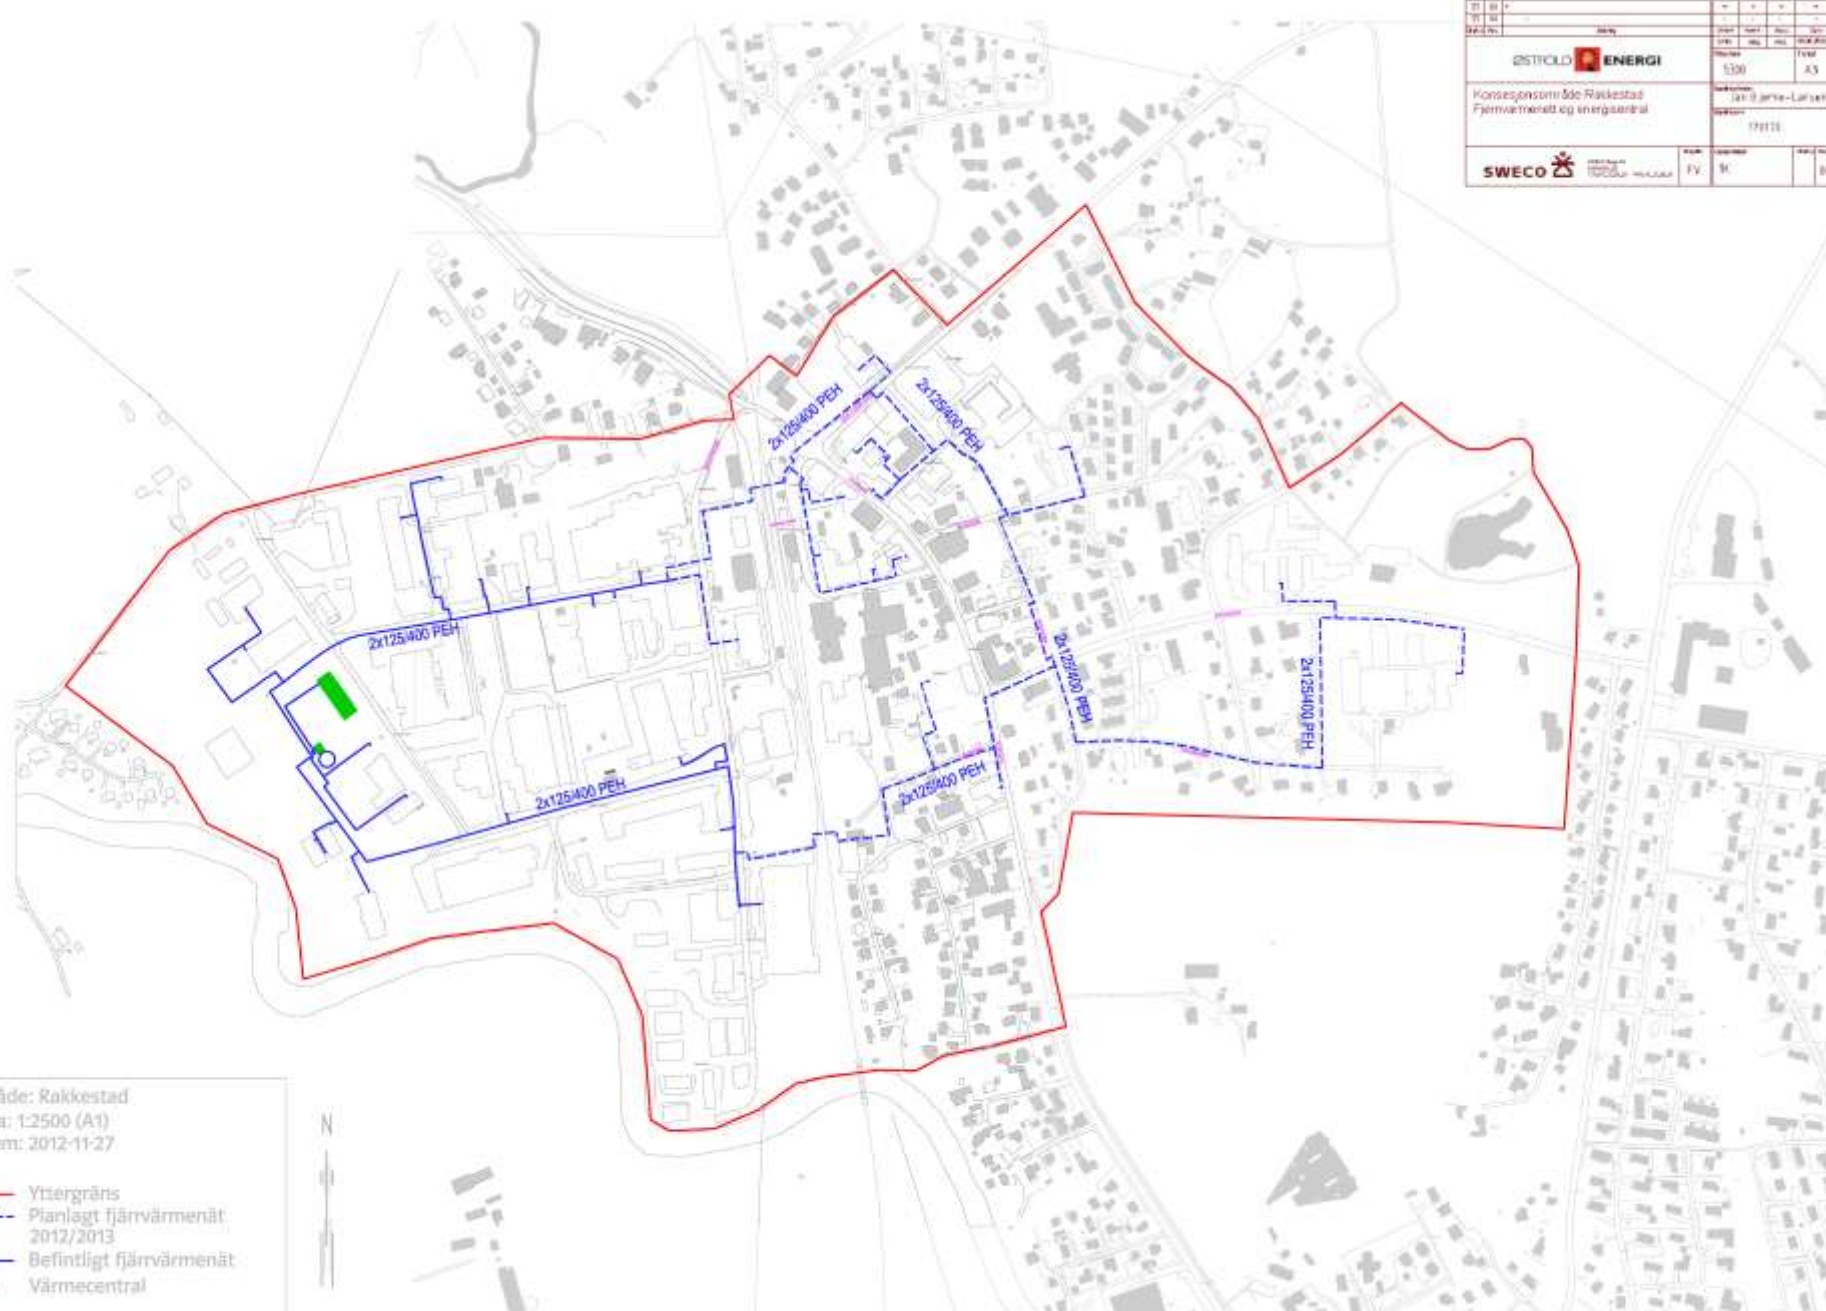

Område: Rakkestad
 Skala: 1:2500 (A1)
 Datum: 2012-11-27

- Yttergräns
- Planlagt fjärrvärmennät 2012/2013
- Befintligt fjärrvärmennät
- Värmecentral

Titel					
Proj. nr.					
ØSTFOLD ENERGI					
Konsjøsønni ðe Rakkestad Fjernvarmenet og innersentral		Størrelse	1:500	Type	A1
		Forfatter	Jan Ø. Jørgensen-Larsen		
		Dato	19/11/12		
		Blad	FV	SI	00
		SWECO			

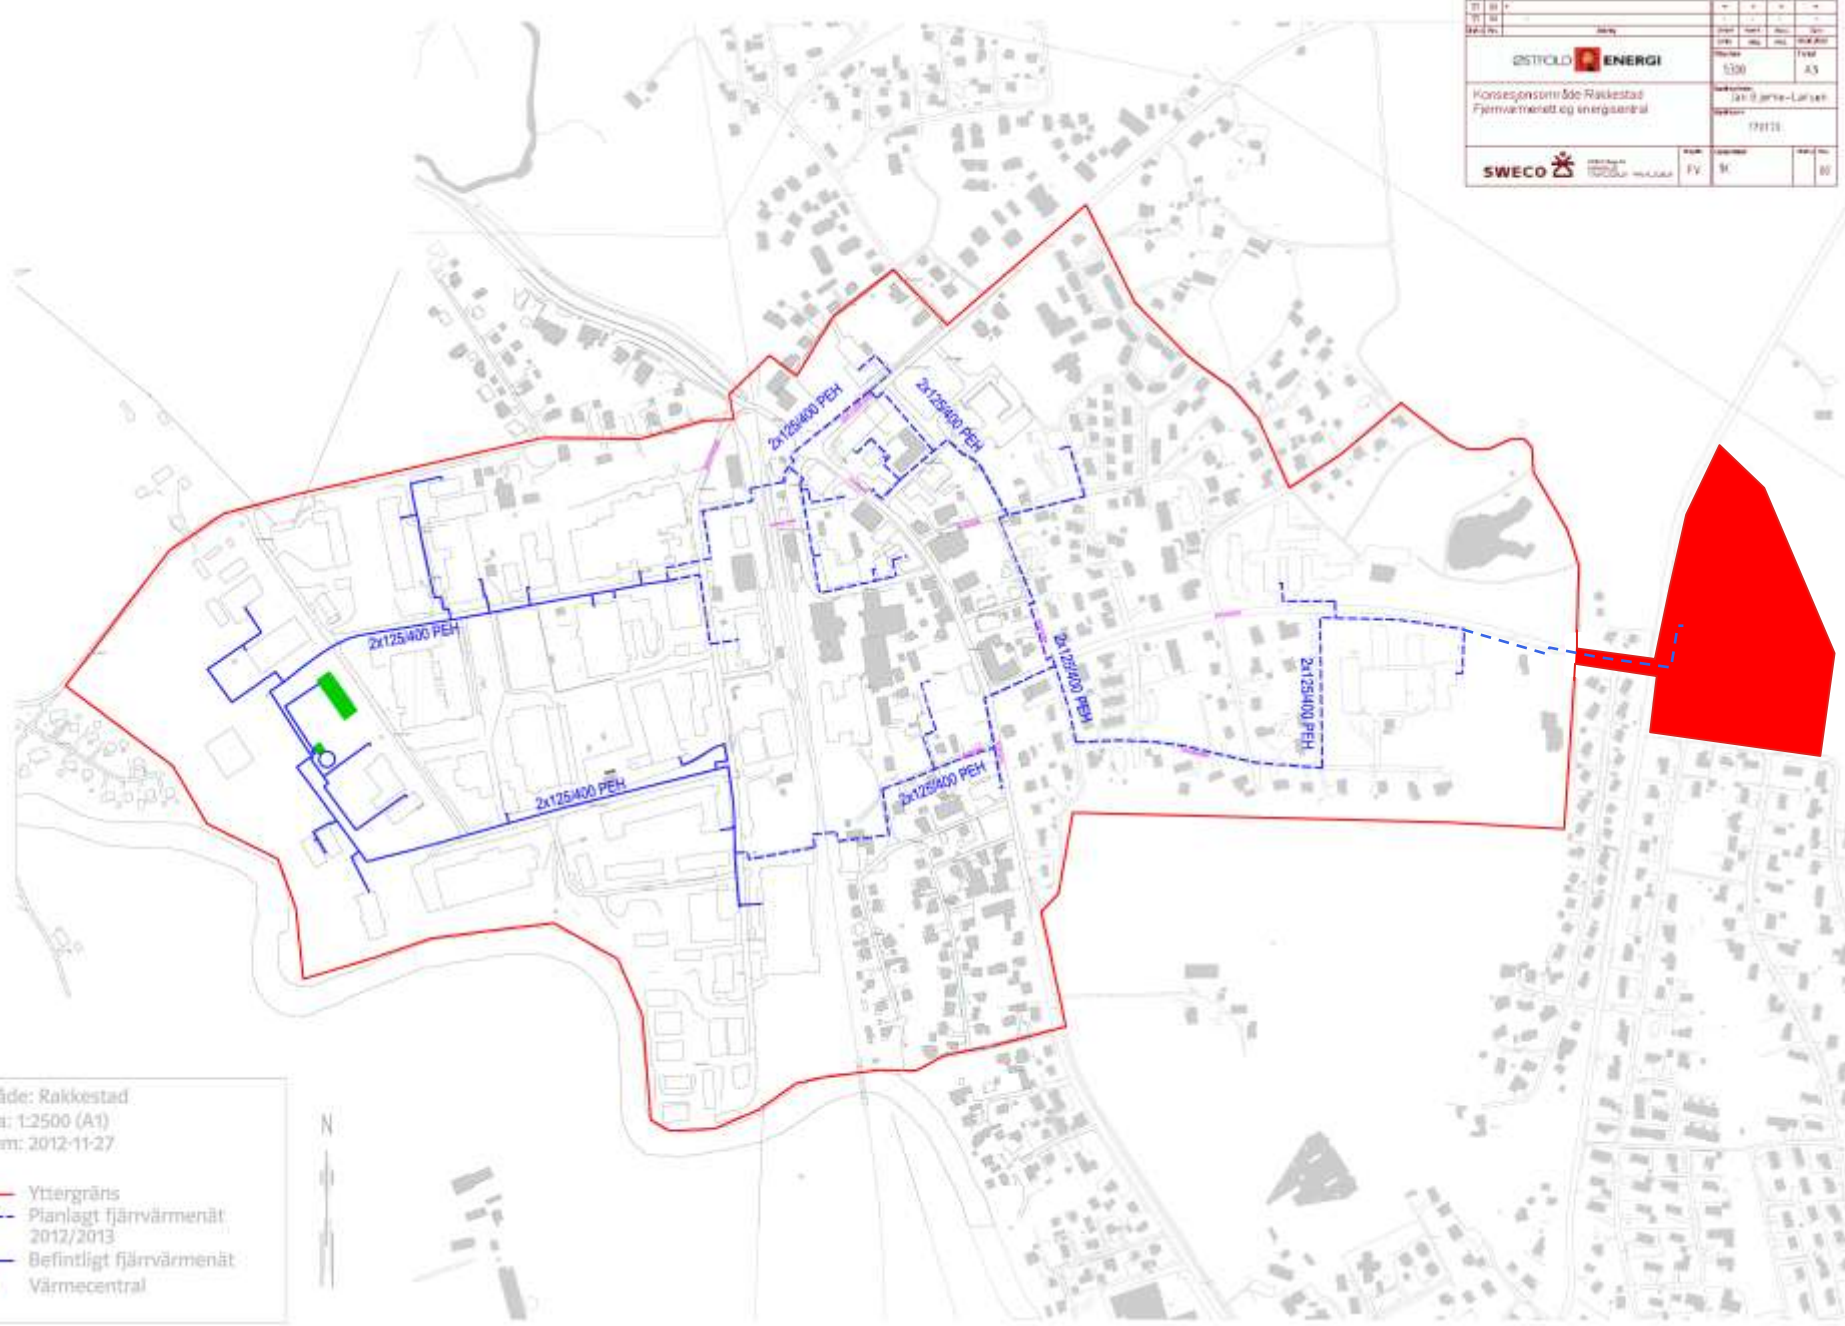


Område: Rakkestad
 Skala: 1:2500 (A1)
 Datum: 2012-11-27

- Yttergräns
- - - Planlagt fjärrvarmenät 2012/2013
- Befintligt fjärrvarmenät
- Värmecentral



Titel				
Proj. nr.				
Beställare	ENERGI			
Objekt	5300	1908		
Konsjönsområde Råckestad Fjärrvärmenät og energicentral		Län: Östergötland		
		19111		
SWECO		FV		

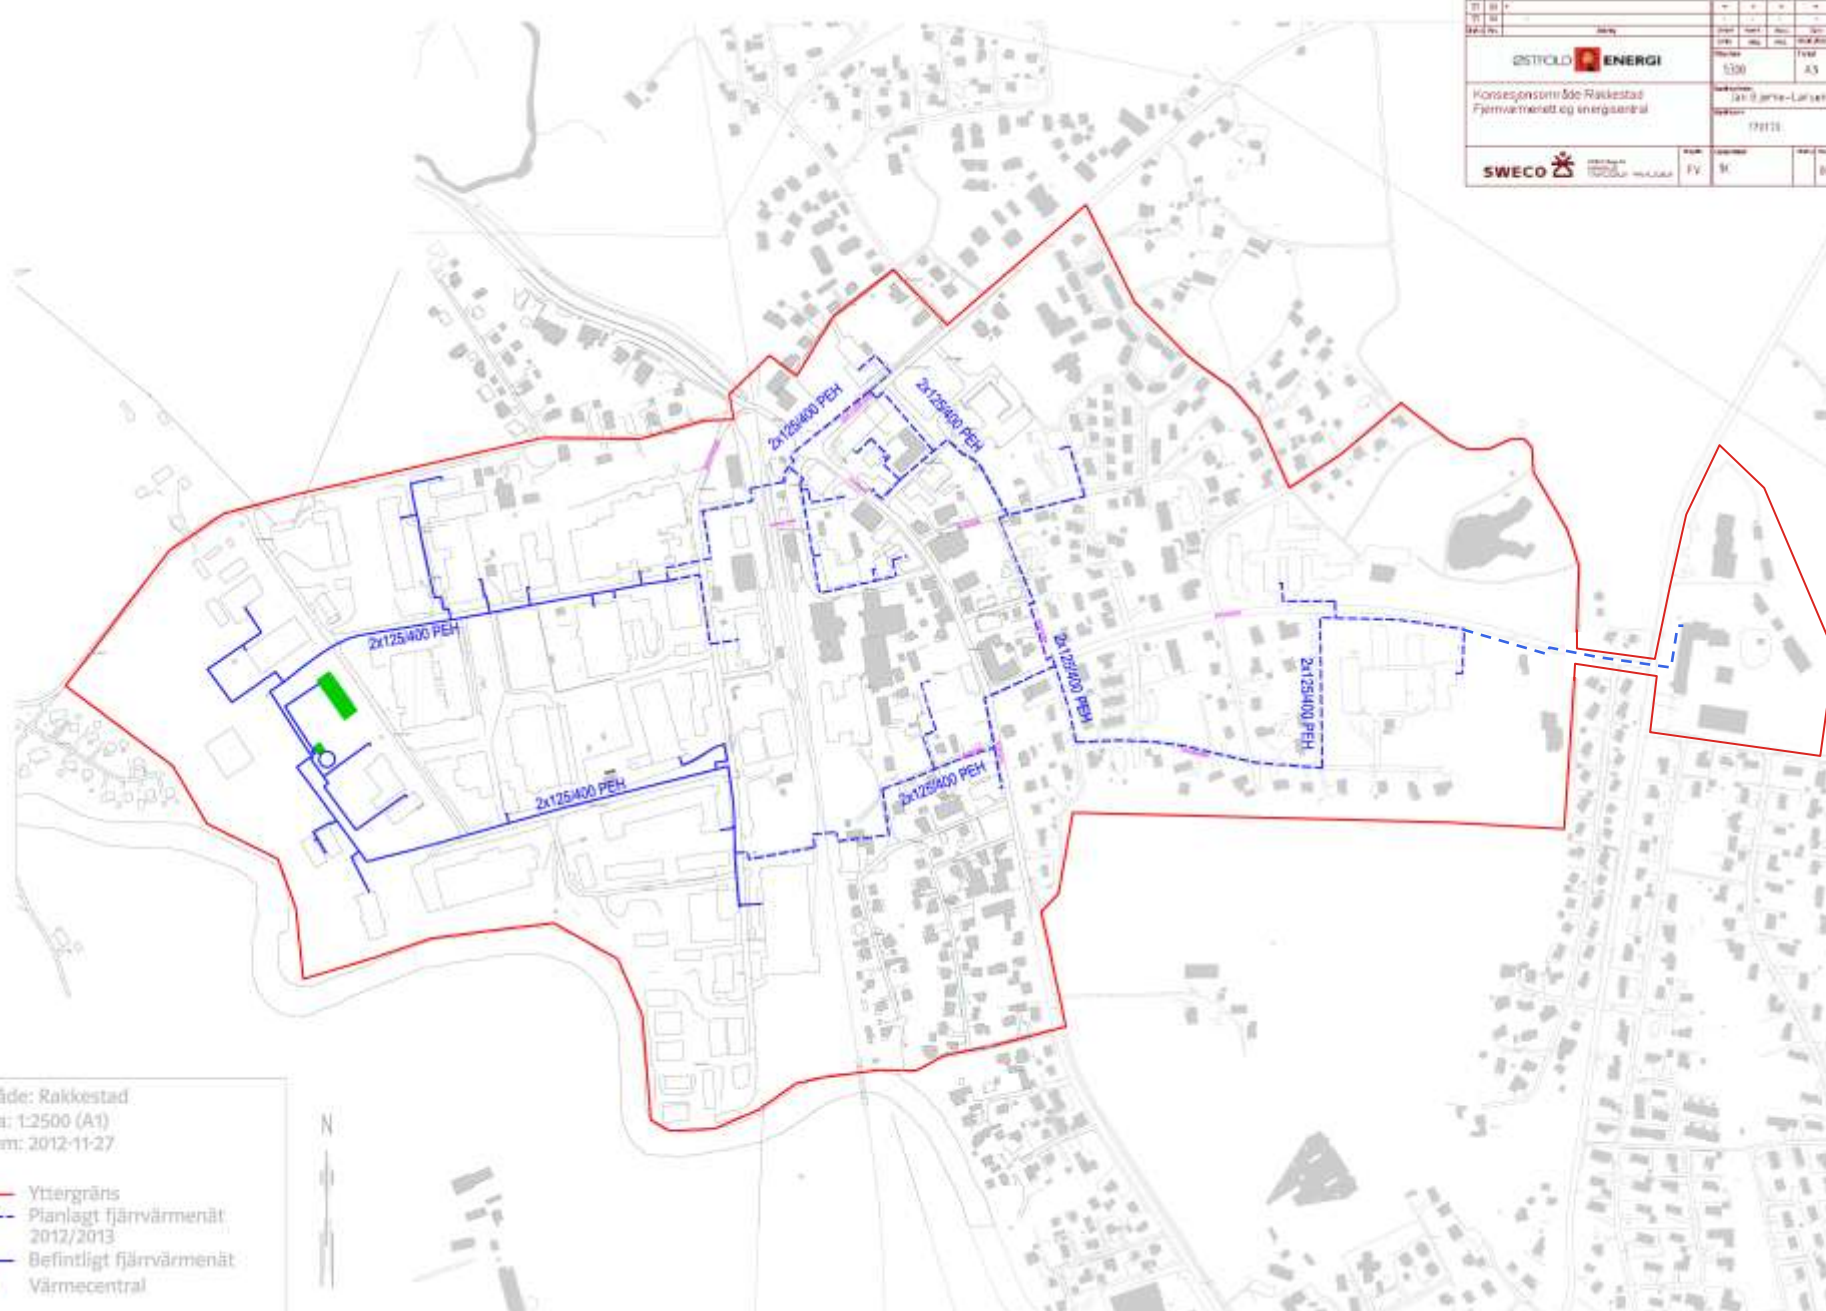

Område: Råckestad
 Skala: 1:2500 (A1)
 Datum: 2012-11-27

- Yttergräns
- - - Planlagt fjärrvärmenät 2012/2013
- Befintligt fjärrvärmenät
- Värmecentral