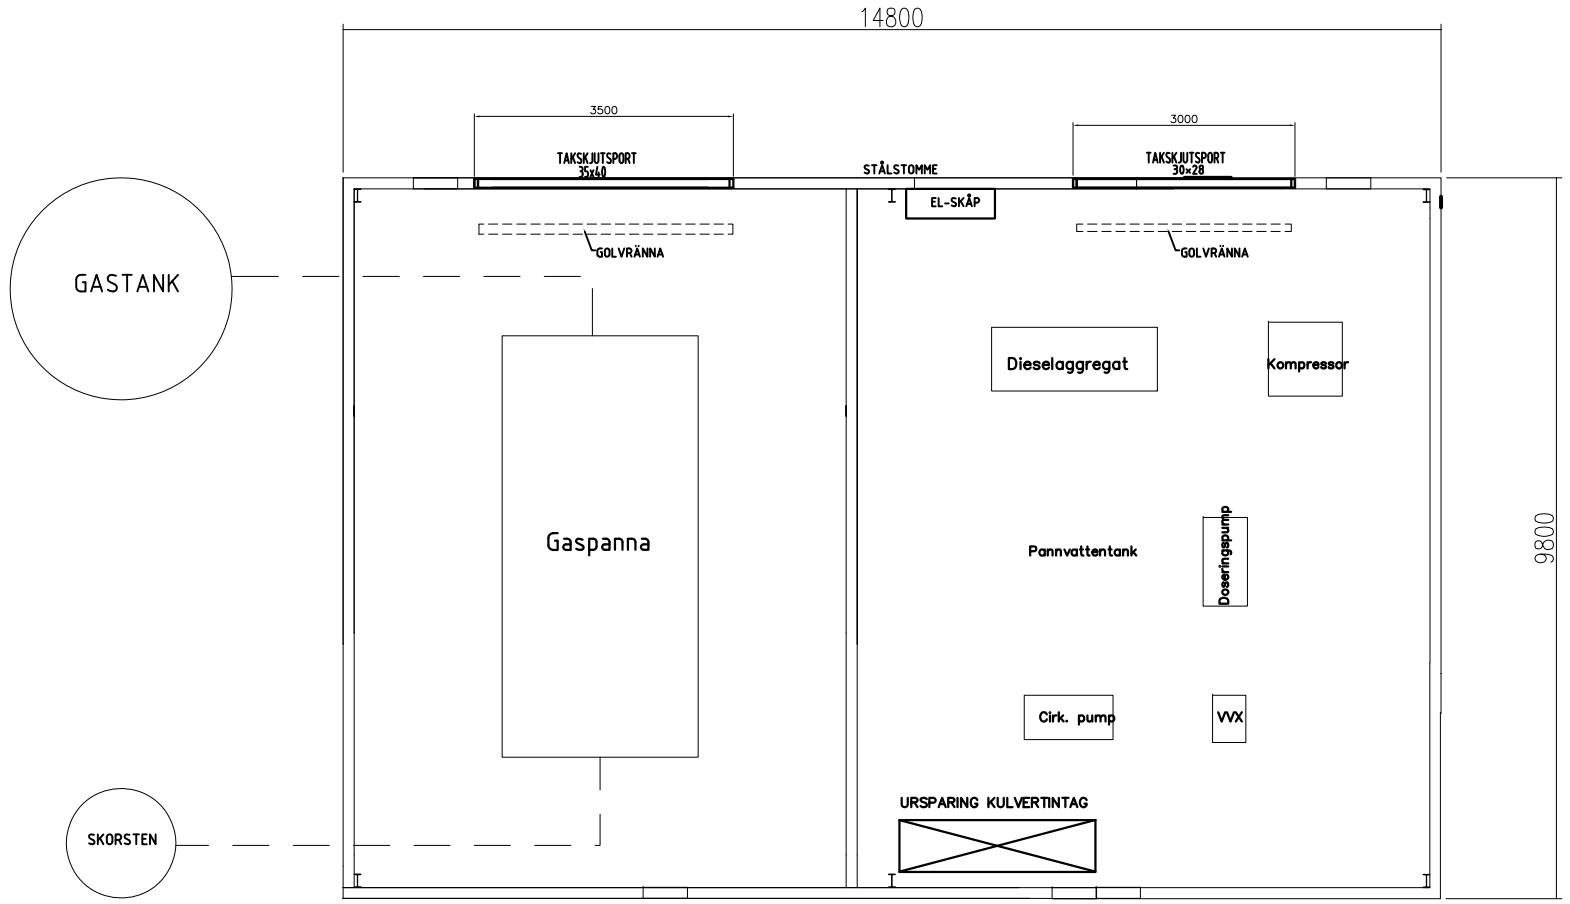


PLAN

| REV. | REVIDERINGSKOMMENTAR | REV.DATUM | RITAD/ KONSTR. | GODK. AV ANSVARIG LEDARE |
|---|---|---|---|---|
| A | Uppdaterad beskrivning | 13-01-29 | CJL | |

| RITNINGSSTATUS | DATUM | RITAD/ KONSTR. | GODK. AV ANSVARIG LEDARE | GODKÄND AV ANSVARIG ÄGARE |
|---|---|---|---|---|
| RELATIONSRITNING | | | | |
| ARBETSRITNING | | | | |
| FÖRFRÅGNINGSUNDERLAG | | | | |
| REMISSRITNING | 2011-12-08 | BMS | JNJ | |

Grontmij
Idrottsvägen 37
Box 2062, 700 02 Ö
Tel:010-480 000 00
Fax:010-480 27 39

UPPDRAGSNUMMER
10003772

| RITAD | KONSTR. | GODK. | DATUM |
|---|---|---|---|
| BMS | BMS | CJL | 2011-12-08 |

ANLÄGGNING
RAKKESTAD
BYGG
NYTT PANNHUS

| SKALA | URSPR. RITAD | RITN.NUMMER | REV. |
|---|---|---|---|
| 1:50 (A1) | BMS | RITNING 1 | |