
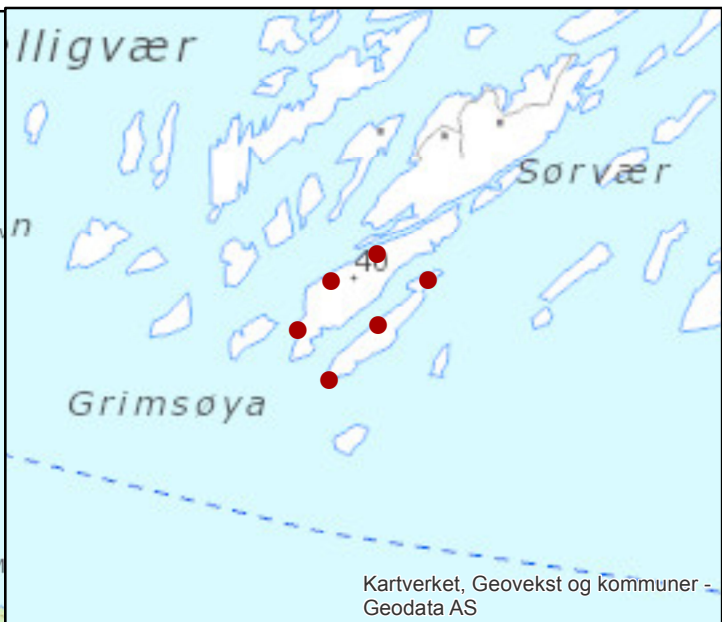


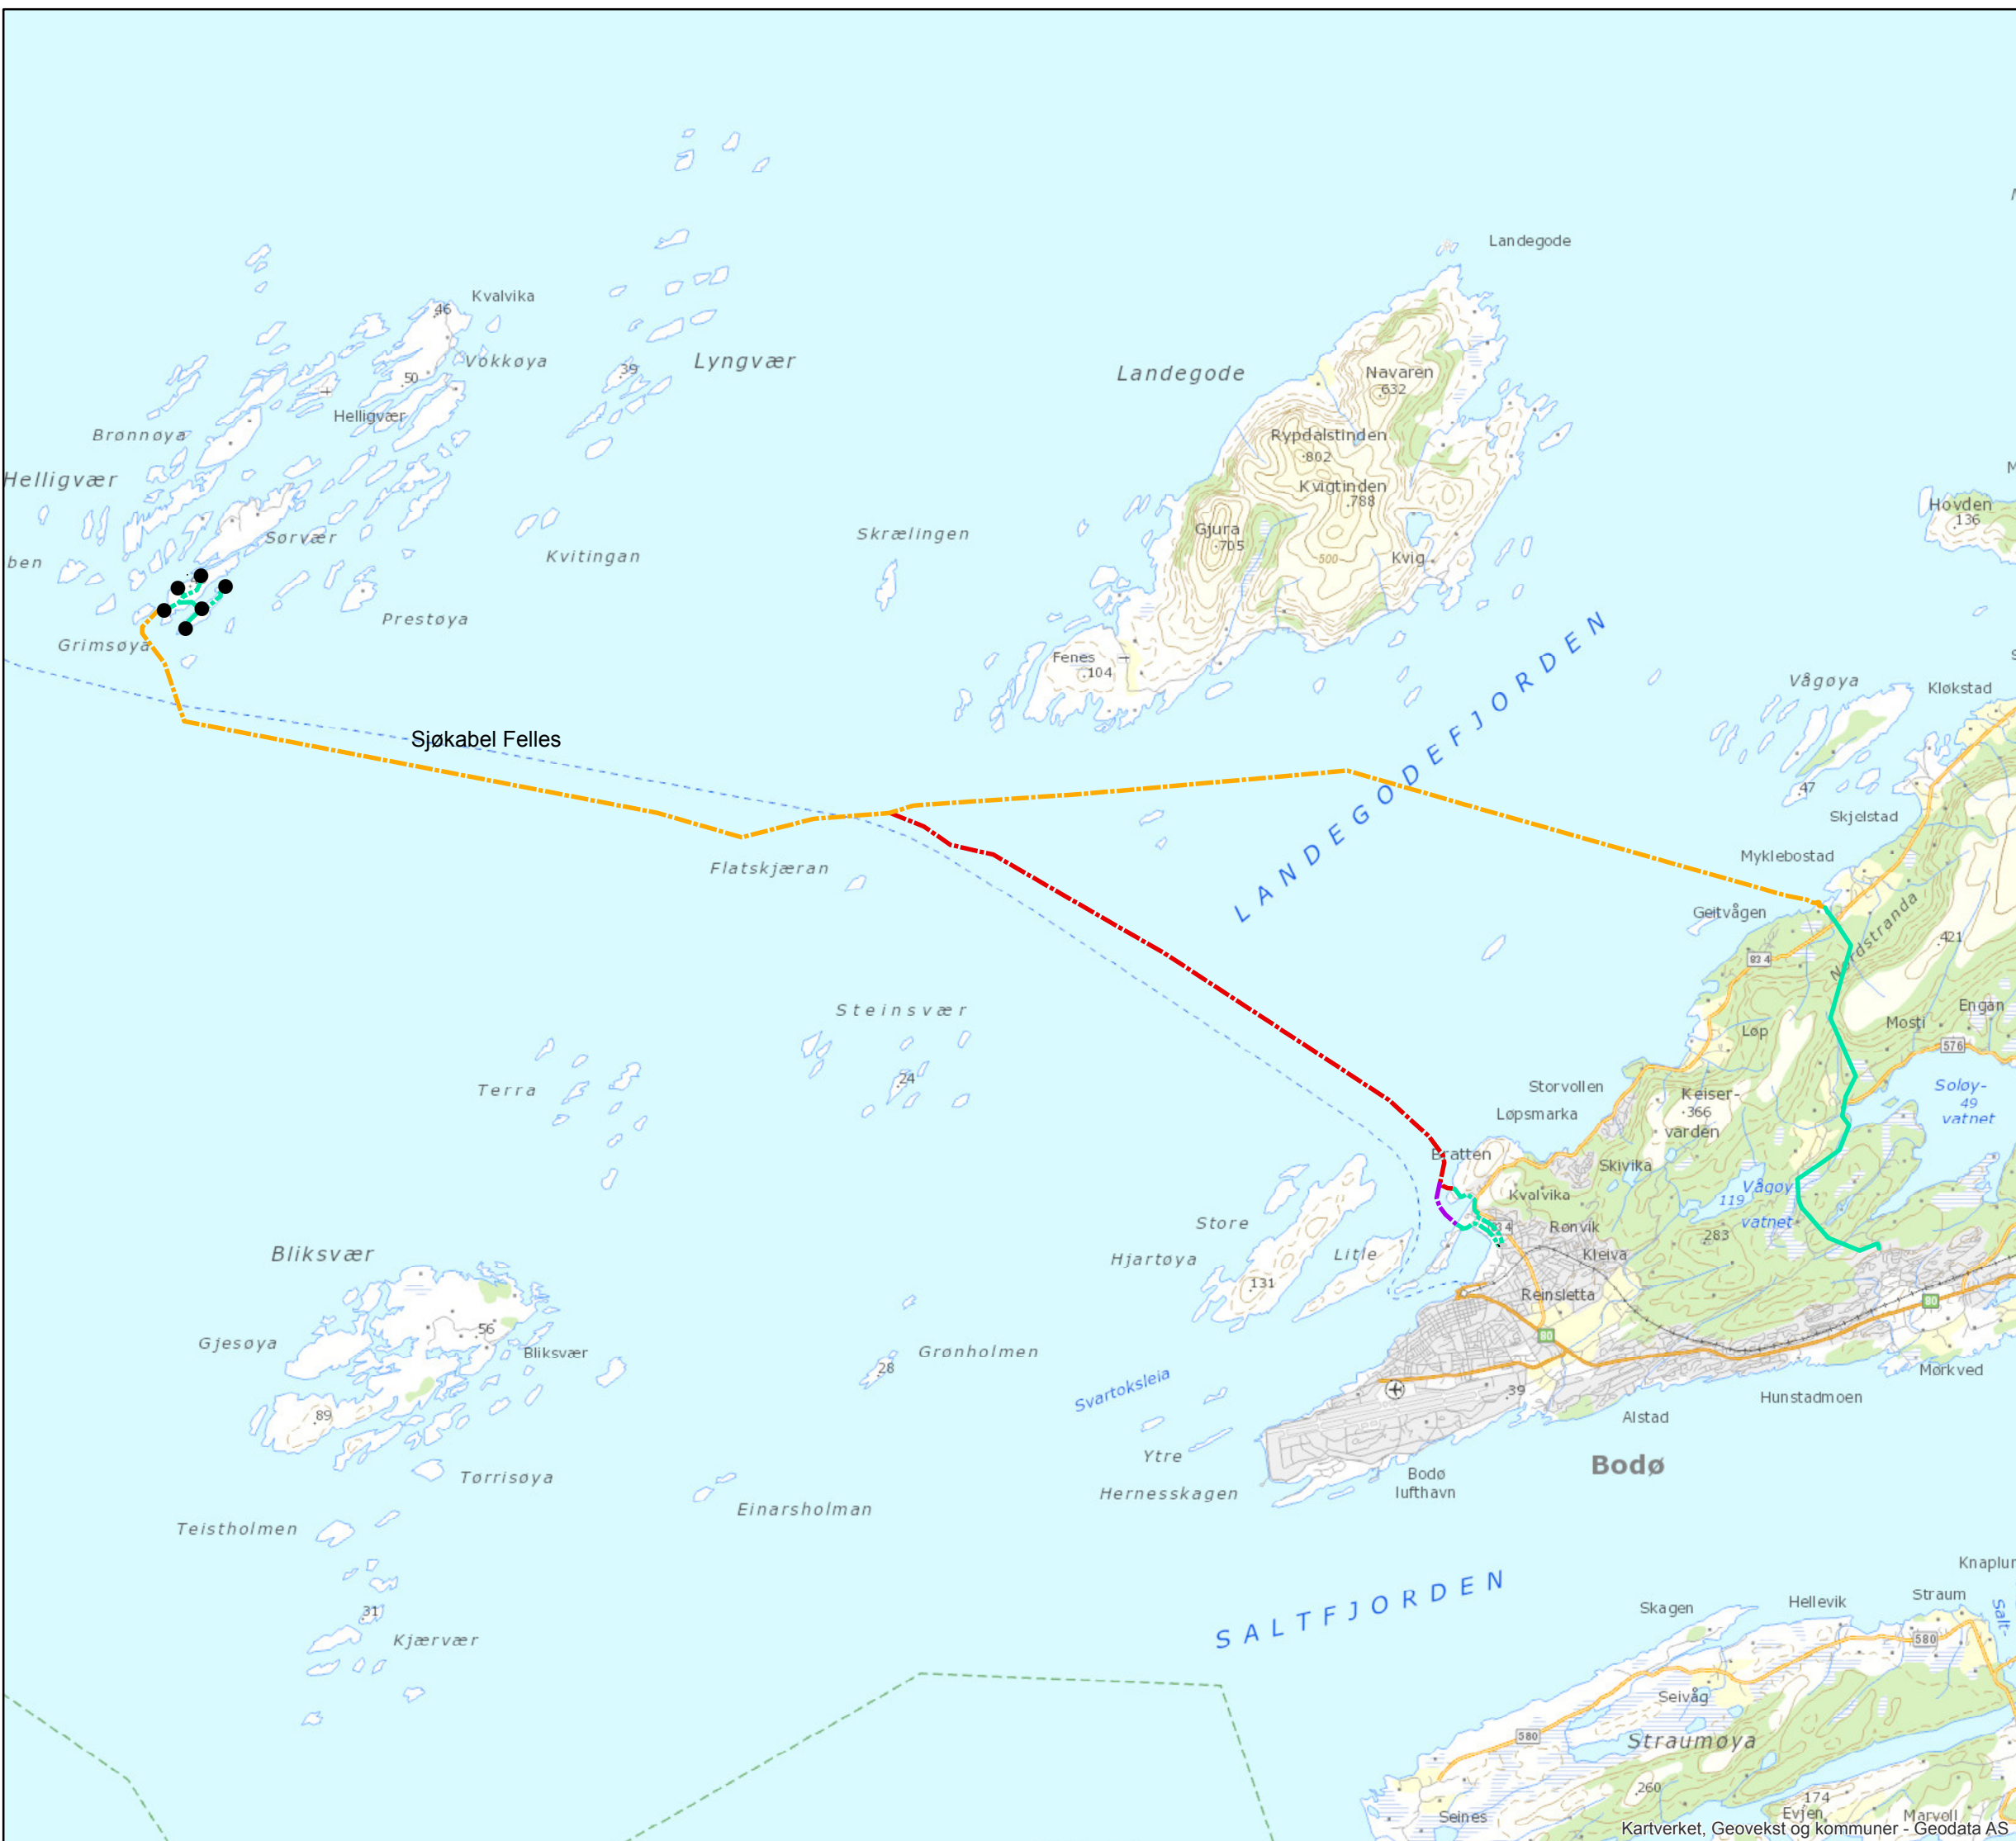

- Turbiner
- Servicebygg og trafostasjon
- 11/22 kV trafo og kabel til Havna trafost
- Jordkabel
- Linje
- Sjøkabel Kvalvikodden og Burøya
- Sjøkabel Myklebostad
- Sjøkabel Burøya

Helligvær vindkraftverk Eksempelløsngning med nettilknytning

0 1,75 3,5 7 Km

RAMBOLL

9130096/LHNTRH/02.10.2013