


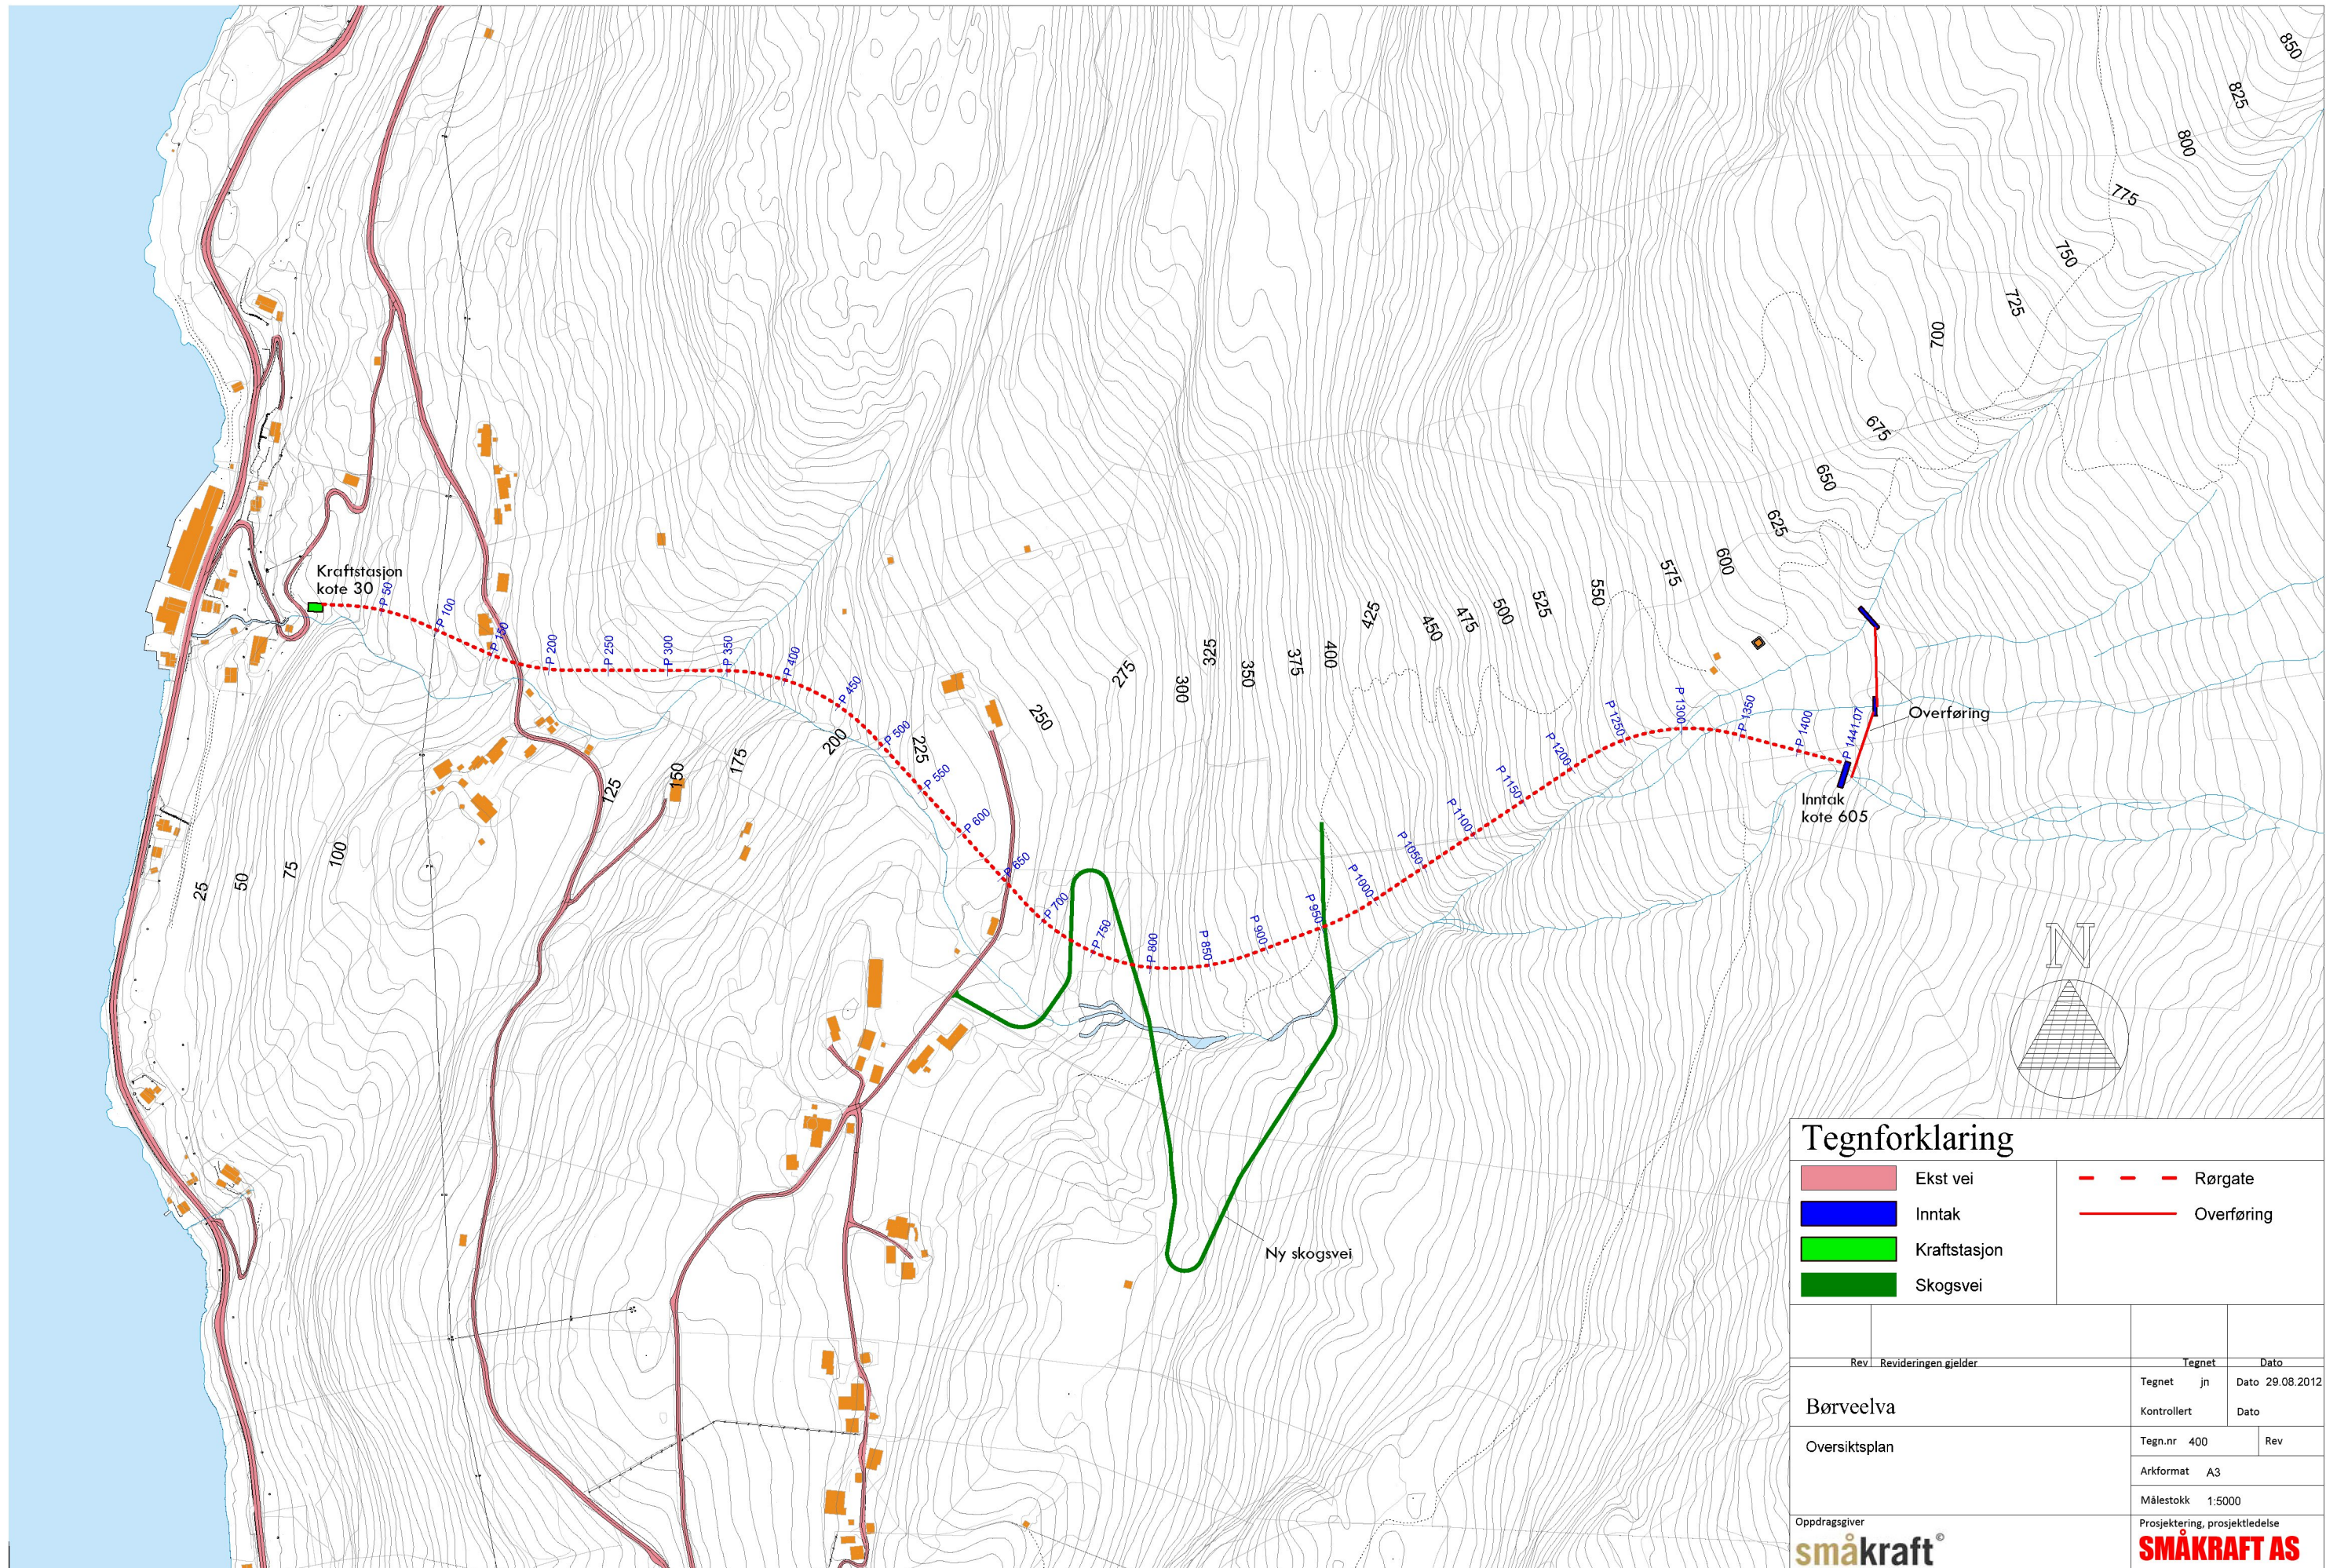

Tegnforklaring

	Ekst vei		Rørgate
	Inntak		Overføring
	Kraftstasjon		
	Skogsvei		

Rev	Revideringen gjelder	Tegnet	Dato
		Tegnet jn	Dato 29.08.2012
		Kontrollert	Dato
		Tegn.nr 400	Rev
		Arkformat A3	
		Målestokk 1:5000	
		Oppdragsgiver småkraft®	Prosjektering, prosjektleidelse SMÅKRAFT AS