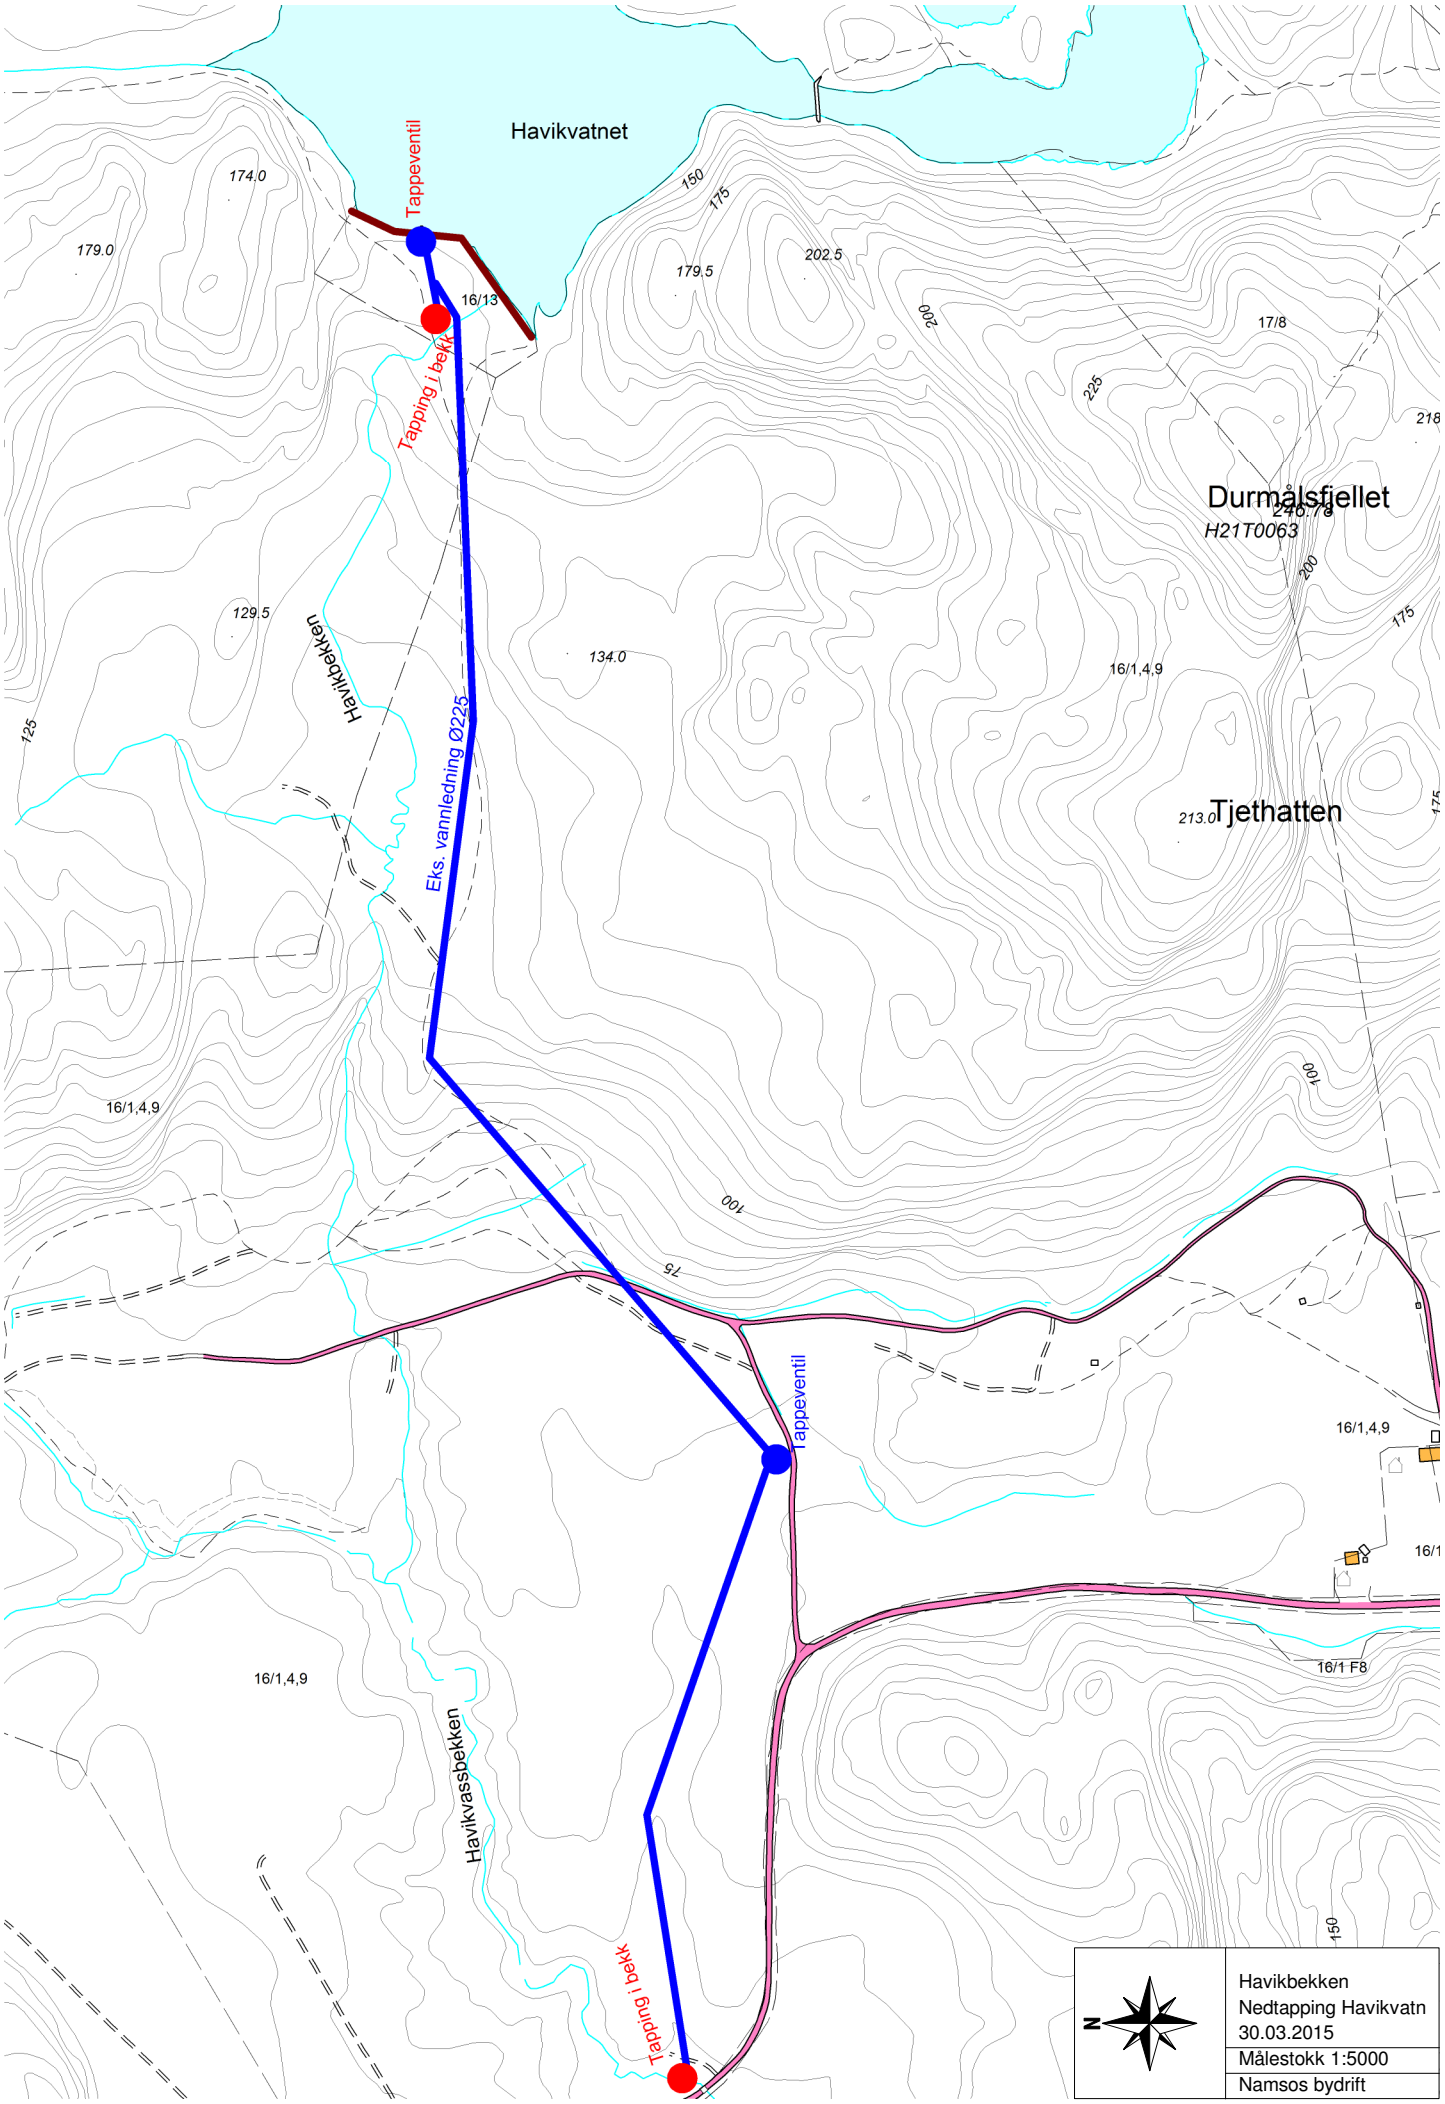
Havikvatnet
Tappeventil
Tapping i bekk
Eks. vannledning Ø225
Havikbekken
Havikvassbekken
Durmålsfjellet
H21T0063
Tjethatten
213.0
16/13
16/1,4,9
16/1 F8
174.0
179.0
129.5
134.0
179.5
202.5
246.7
218
150
175
200
225
100
125
N
Havikbekken
Nedtapping Havikvatn
30.03.2015
Målestokk 1:5000
Namsos bydrift