




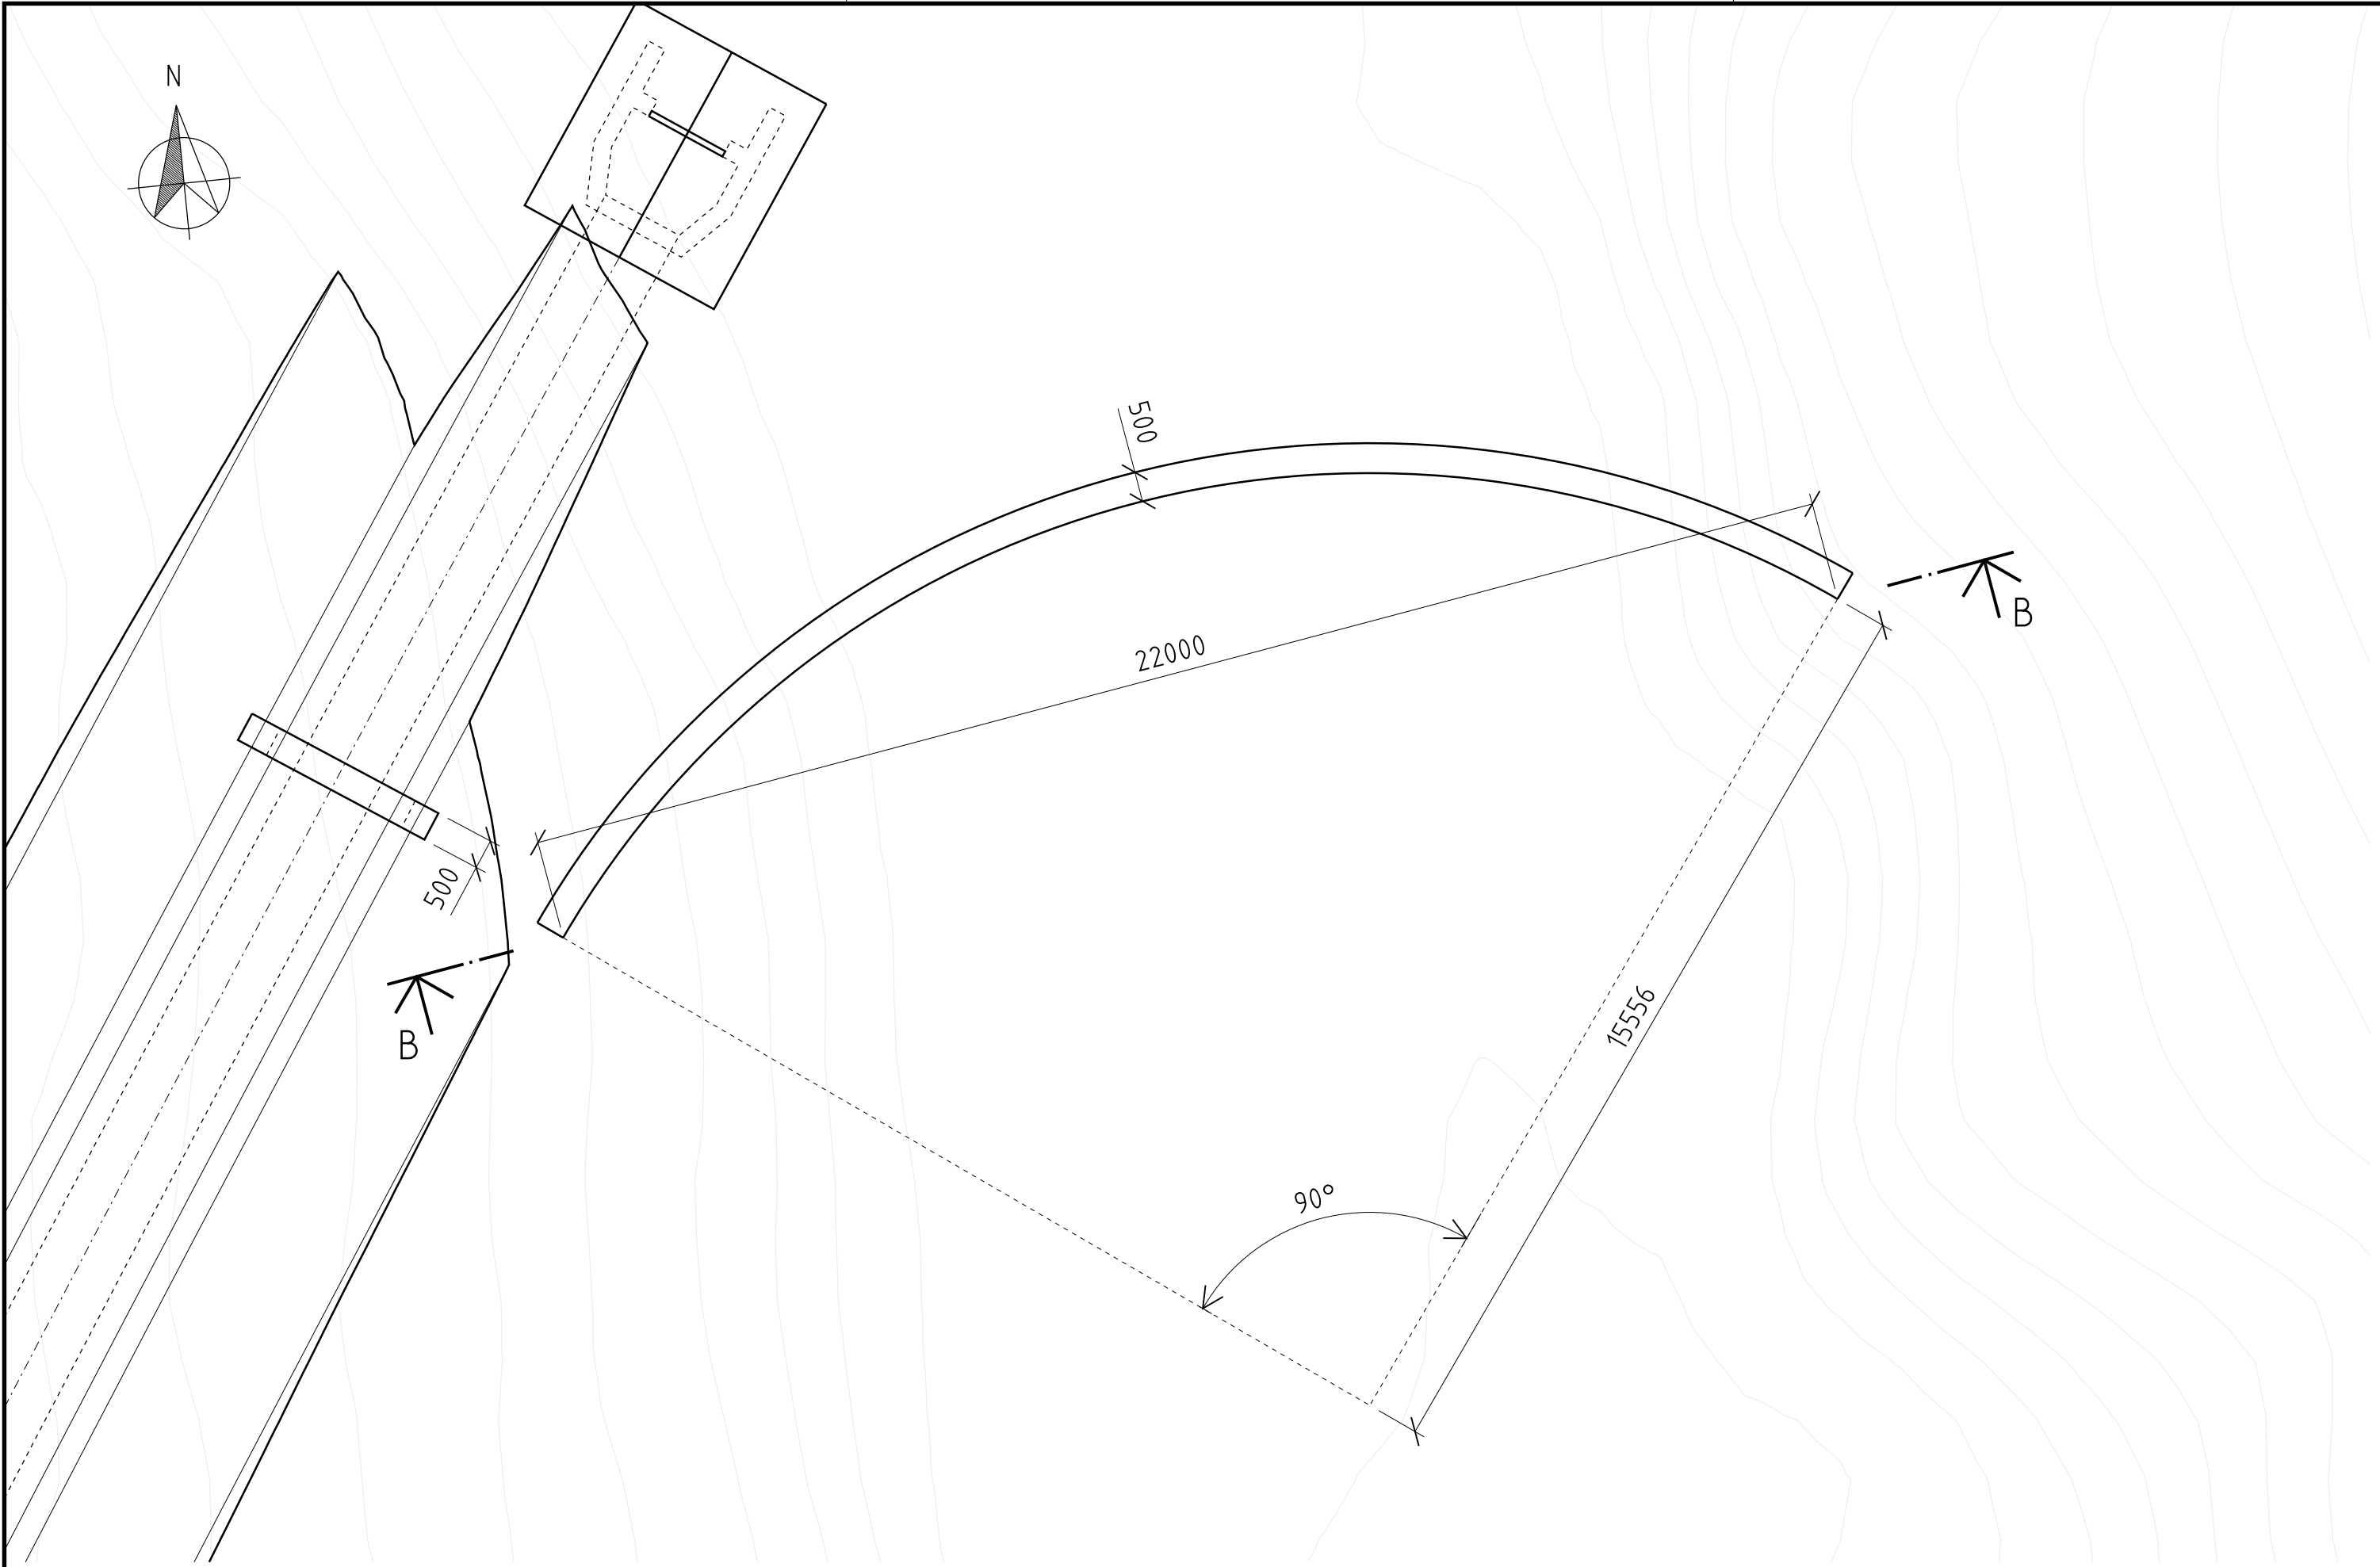


A-A SKALA 1:100
PLAN

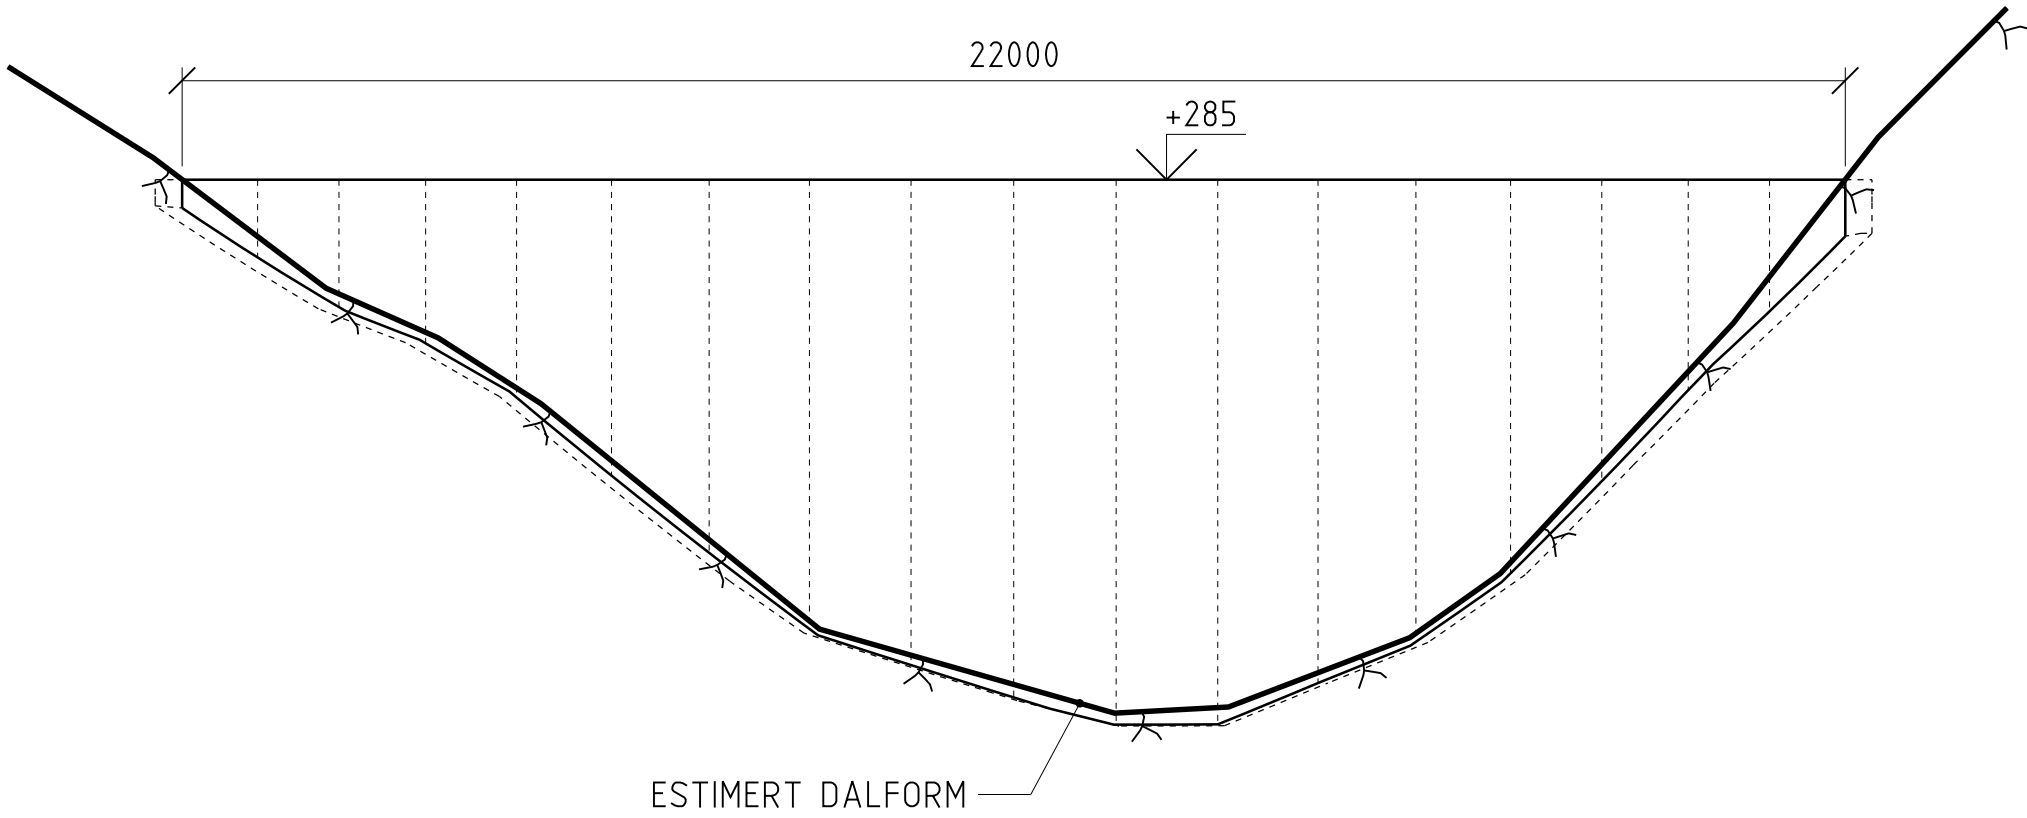

B-B SKALA 1:100
ELEVATION

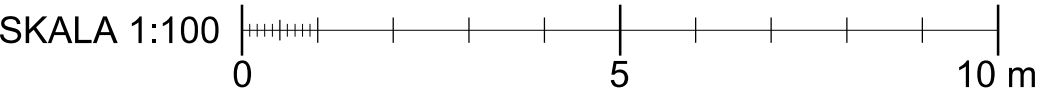

-	-	-	-	-
REV	ANT	ÄNDRINGEN AVSER	UTF	DATUM
			FORESPÖRSEL	
UPPDRAGSSNUMMER 1065			FOSSBERG KRAFT LAUSTAD KRAFTVERK	
KONSTR./RITAD AV A. HOFGAARD			BUEDAM ARRANGEMENT PLAN & ELEVATION	
GRANSKAD AV T. FINSRUD			BUEDAM	
GODKÄND AV S. E. HEIMSVIK			202293	
DATUM 2019-12-09			FORMAT A1	SKALA 1:100
			BLAD 1 (1)	REV -

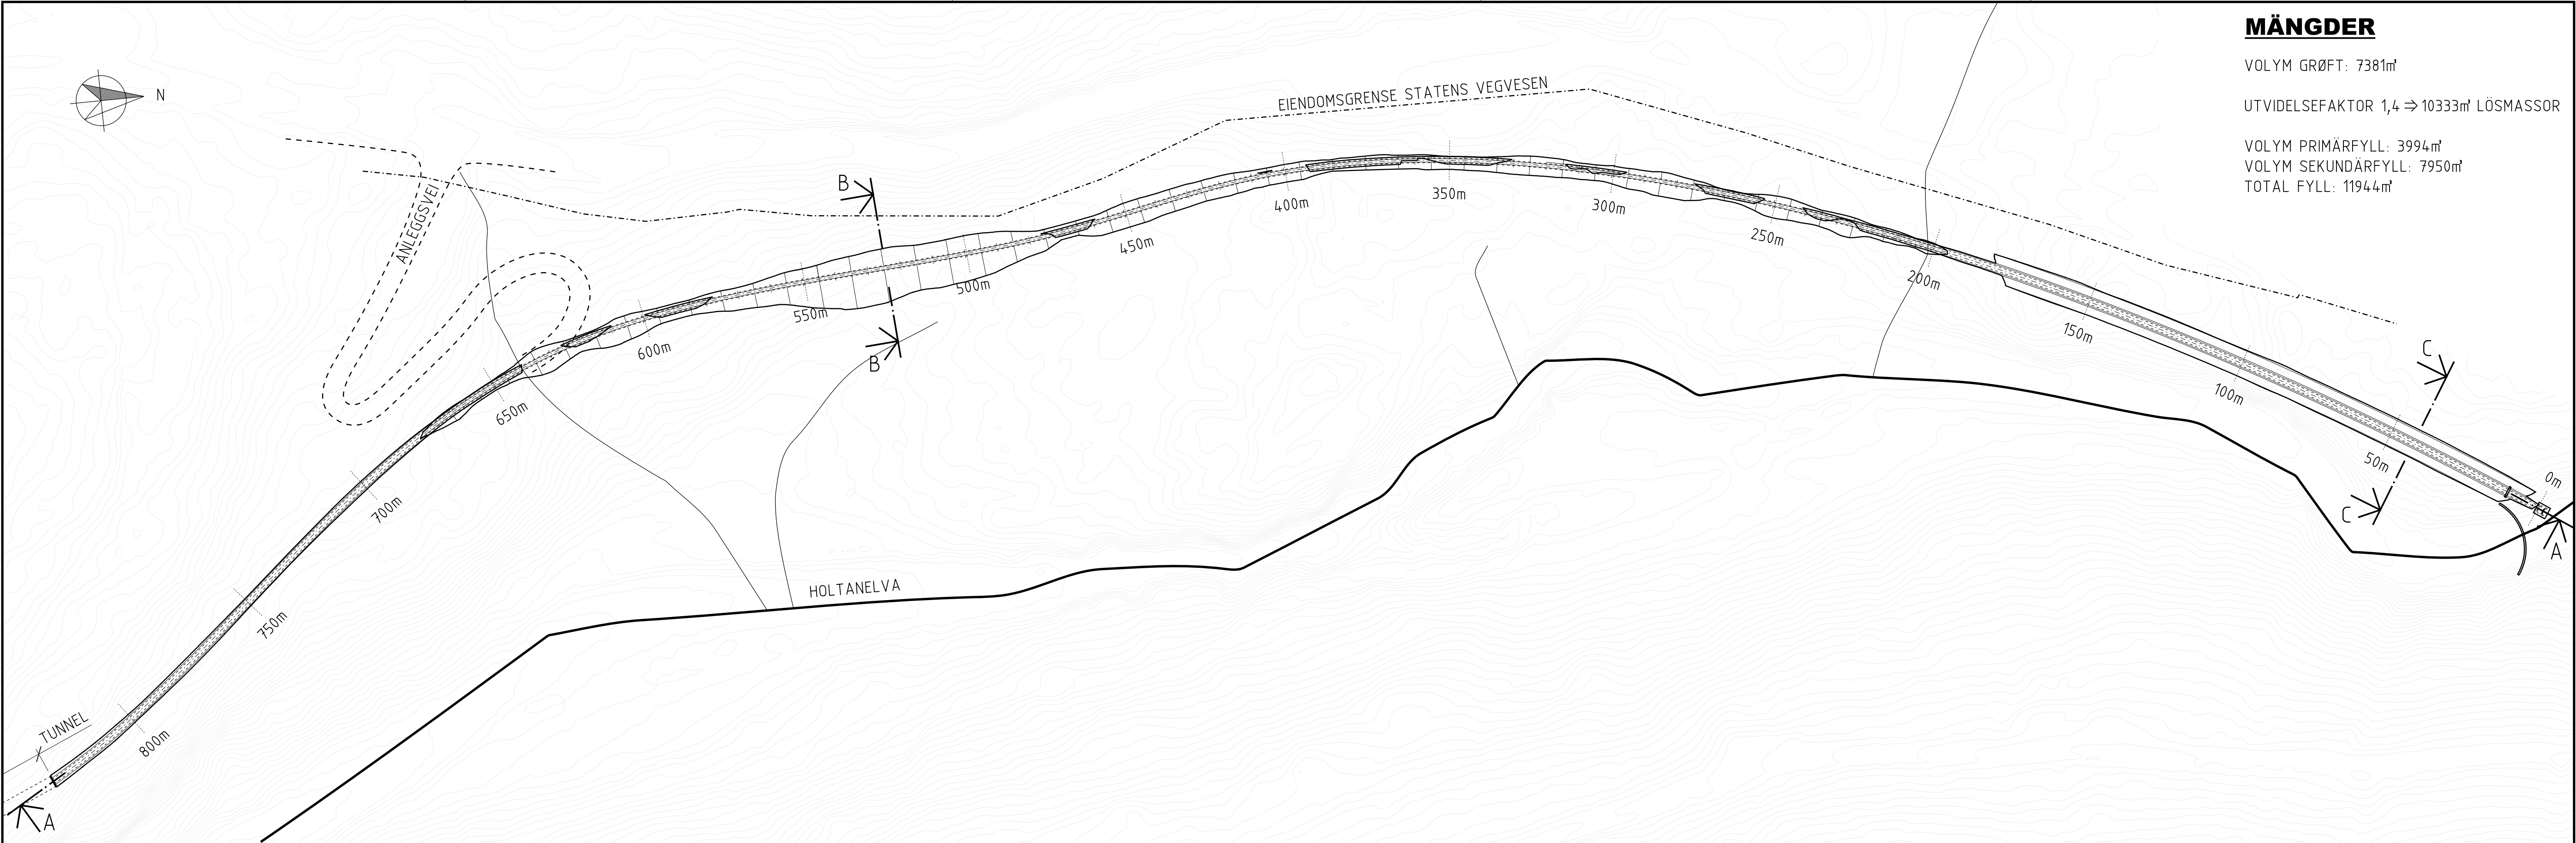


MÅNGDER


VOLYM GRØFT: 7381m³
UTVIDELSEFAKTOR 1,4 ⇒ 10333m³ LÖSMASSOR
VOLYM PRIMÄRFYLL: 3994m³
VOLYM SEKUNDÄRFYLL: 7950m³
TOTAL FYLL: 11944m³

RØRGATE FRA DAM TIL TUNNEL
PLAN

SKALA 1:1000

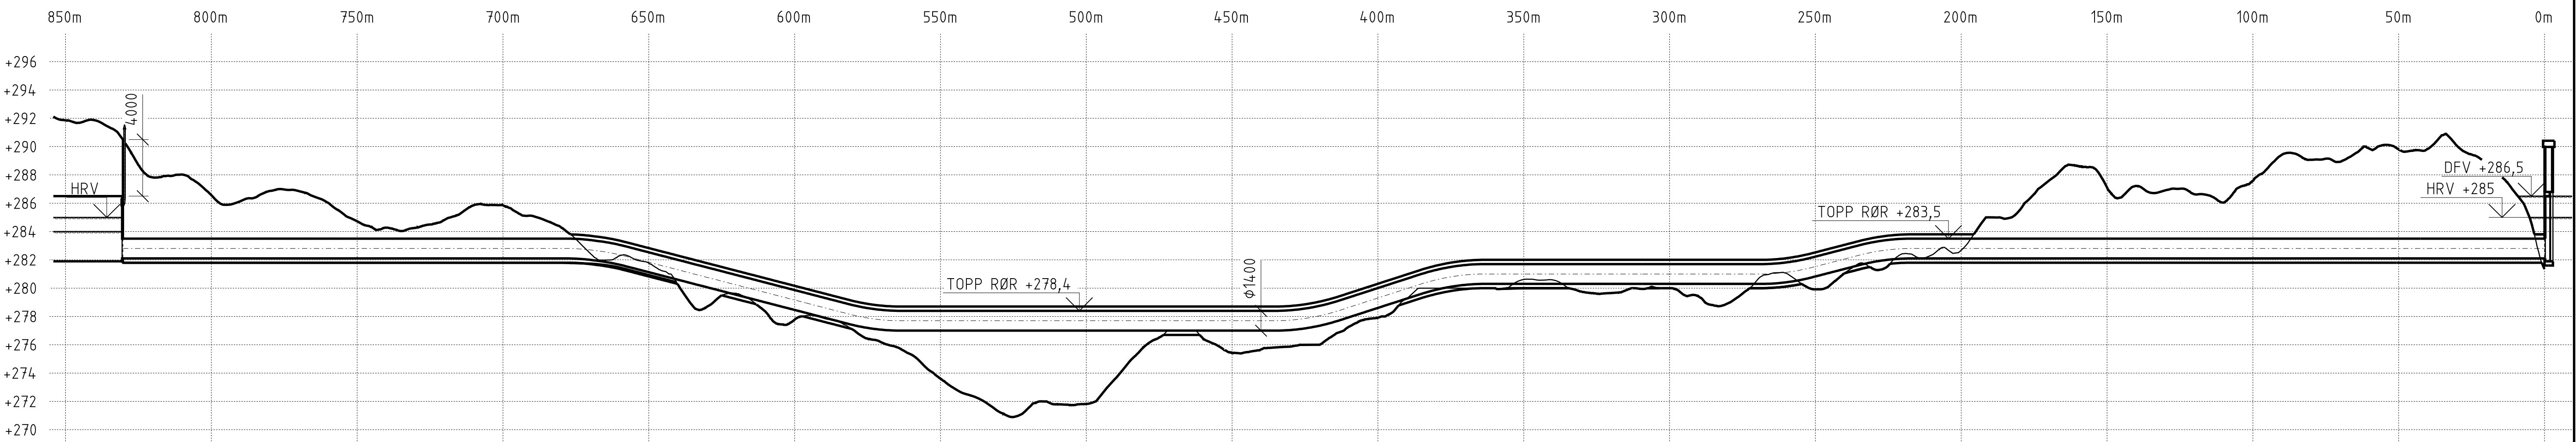


A-A
HØYDEPROFIL

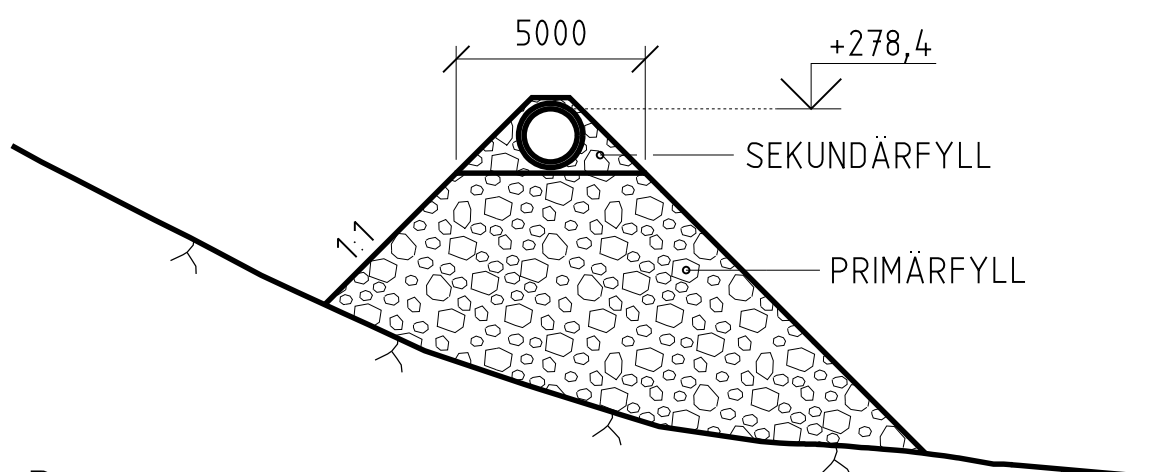


B-B
TVÄRSEKTION

SKALA 1:200

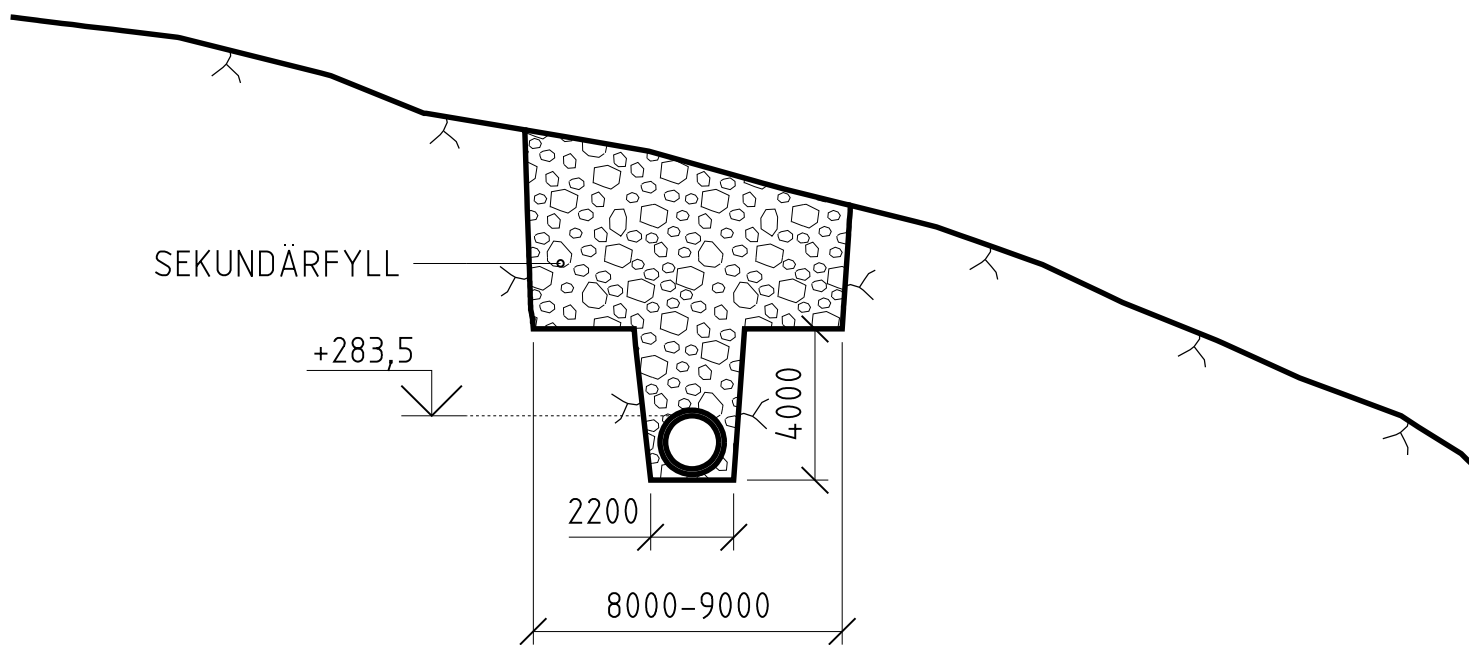

C-C
TVÄRSEKTION

SKALA 1:200

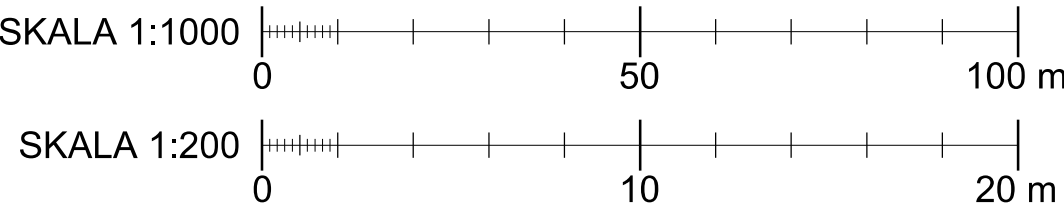

REV	ANT	ANDRINGEN AV'SER	UTF	DATUM
-	-	-	-	-
FORESPØRSEL				
FOSSBERG KRAFT LAUSTAD KRAFTVERK				
OVERFØRINGSRØR ARRANGEMENT PLAN, HØYDEPROFIL & SEKTIONER				
UPPDRAESSNUMMER 1065	KONSTR /RITAD AV A HOFGAARD	GRANSKAD AV T FINSRUD	KONSTRUKTIONSGEL OVERFØRINGSRØR	FORMAT A1
GODKAND AV S E HEIMSVIK	DATUM 2019-12-09	SKALA 1:1000, 1:200	BLAD 1 (1)	REV -