

OLAV

Fra: Ragnar Dogger ragnar.dogger@gmail.com
Emne: Re: Regulering av Svorksjøene - deres henvendelse august 2015
Dato: 6. des. 2018, 13.40.34
Til: Kjetil Værnes Kjetil.Vaernes@tronderenergi.no
Kopi til: Nils Henrik Johnson Nils.Henrik.Johnson@tronderenergi.no
Blindkopi til: runa-has@online.no

Takker for tilbakemelding. Nå laver sneen ned, så deler vel ikke tiden for å se følgene av det vi har tatt opp.

Vi ønsker derfor å komme tilbake til saken til våren, men ser gjerne ar Johnsen ser litt nærmere på problemstillingen frem til da.

Vennlig hilsen

Ragnar Dogger

Sendt fra min iPad

Den 3. des. 2018 kl. 11.20 skrev Kjetil Værnes
<Kjetil.Vaernes@tronderenergi.no>:

Hei

Viser til henvendelse i august 2015 og vår beklagelse nå i høst om at saken ikke har blitt besvart tidligere.

Når det gjelder det dere omtaler som foringer forkant av rør under brua ved Ytre Svorksjø så er dette bjelker som skal være der og bestandig har vært der. Dette er et bjelkestengsel som skal sørge for å opprettholde en minimumsvannstand.

Vi har nå foretatt en oppmålingskontroll av nivået på bjelkene. Referansen er en lokal høydebolt.

Kontrollen viste at bjelkene har riktig høyde iht. det som ble satt som vilkår for reguleringen. Vedlagt tegning som viser kontrollverdiene.

Når det gjelder gjengroing og omlegging av Bjørkøybekken for å unngå dette så er det ikke et forhold som vi har vurdert.

Dere peker på at gjengroing kan være en langtidseffekt av reguleringen, og da er det naturlig at dere som berørte, NVE som myndighet og vi som regulant ser på dette sammen.

For å avtale videre oppfølging av dette så kan vår fagansvarlige for miljøraker kontaktes, han er på kopi i denne e-post.

Mvh.

Kjetil Værnes

Avdelingsleder Drift & Vedlikehold vannkraft

Beredskapsleder & Leder for vassdragssikkerhet

TrønderEnergi Kraft AS

Tlf. 952 10 285

Kjetil.vaernes@tronderenergi.no

tronderenergi.no

<1284_001.pdf>

OKW

Frå Kjetil Værnes
Emne Regulering av Svorksjøene - deres henvendelse august 2015
Dato 3. des. 2018, 11.20.16
Til ragnar.dogger@gmail.com
Av Nils Henrik Johnson

Hei

Viser til henvendelse i august 2015 og vår beklagelse nå i høst om at saken ikke har blitt besvart tidligere.

Når det gjelder det dere omtaler som foringer forkant av rør under brua ved Ytre Svorksjø så er dette bjelker som skal være der og bestandig har vært der. Dette er et bjelkestengsel som skal sørge for å opprettholde en minimumsvannstand.

Vi har nå foretatt en oppmålingskontroll av nivået på bjelkene. Referansen er en lokal høydebolt.

Kontrollen viste at bjelkene har riktig høyde iht. det som ble satt som vilkår for reguleringen. Vedlagt tegning som viser kontrollverdiene.

Når det gjelder gjengroing og omlegging av Bjørkøybekken for å unngå dette så er det ikke et forhold som vi har vurdert.

Dere peker på at gjengroing kan være en langtidseffekt av reguleringen, og da er det naturlig at dere som berørte, NVE som myndighet og vi som regulant ser på dette sammen.

For å avtale videre oppfølging av dette så kan vår fagansvarlige for miljøsaker kontaktes, han er på kopi i denne e-post.


Mvh.

Kjetil Værnes
Avdelingsleder Drift & Vedlikehold vannkraft
Beredskapsleder & Leder for vassdragssikkerhet
TrønderEnergi Kraft AS
Tlf. 952 10 285
Kjetil.vaernes@tronderenergi.no
tronderenergi.no

pdf


12.12.2018 11:20

11.20.16

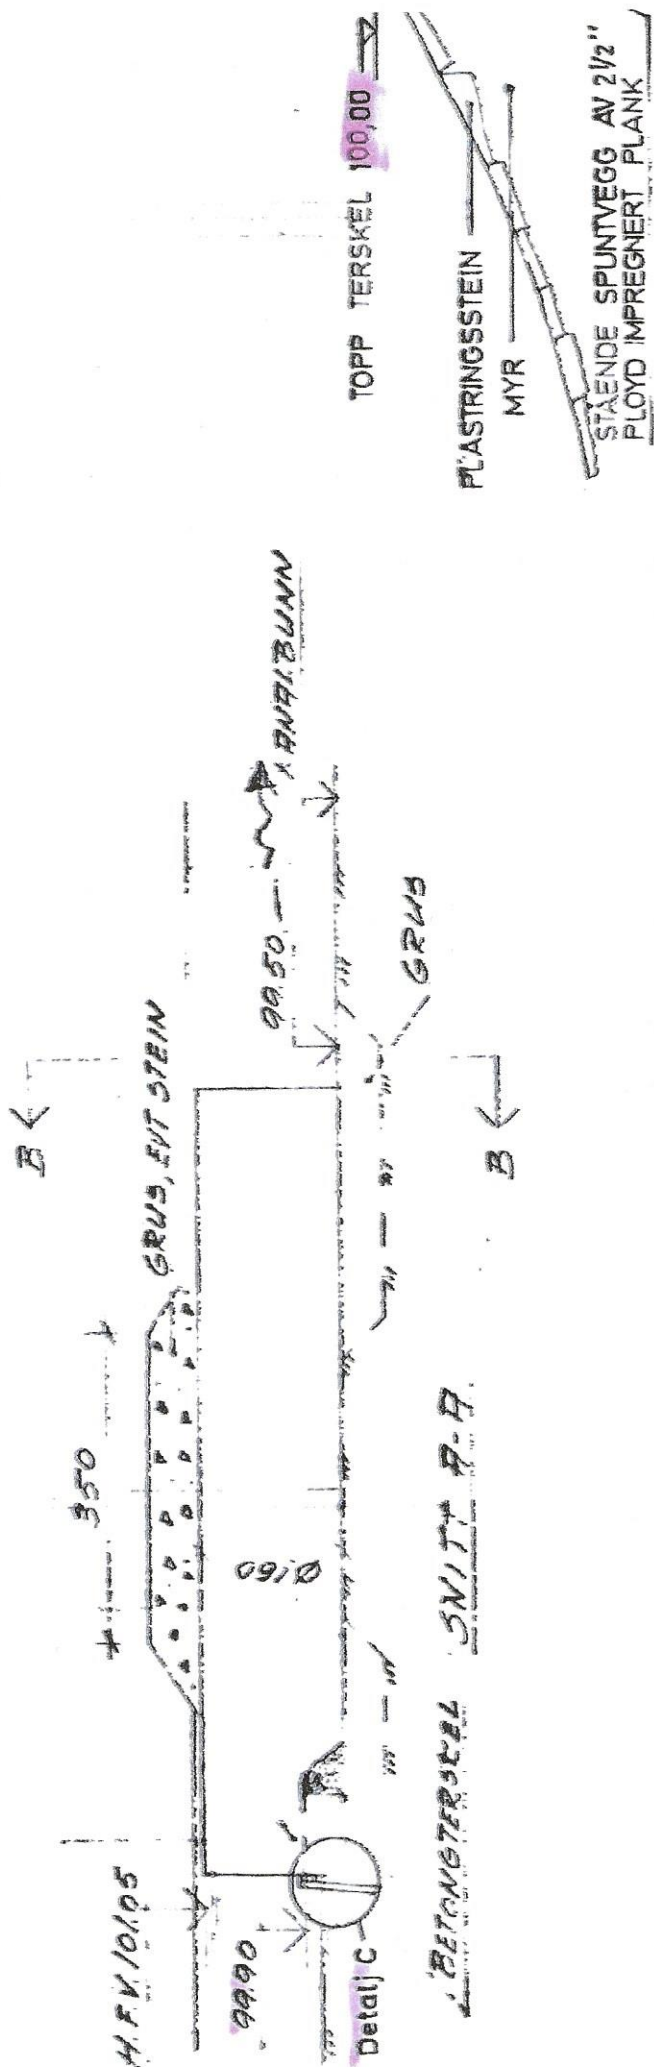

DETAIL J C M=1:50

5 STK RØR LAGT I MYR (EVT. GRUS)
SOM KOMPRIMERES

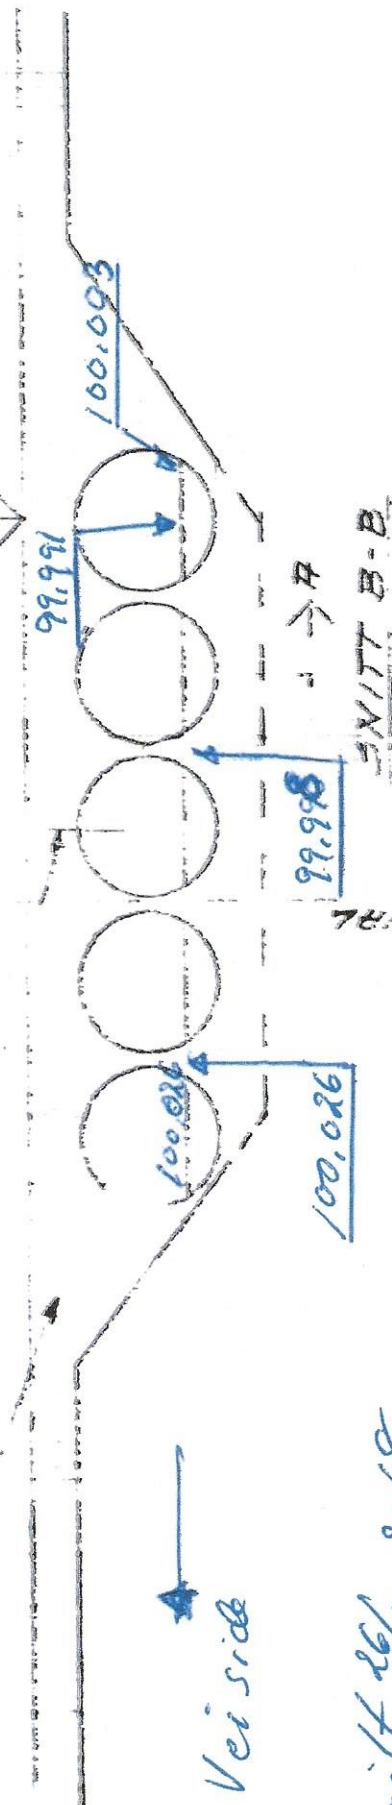

Oppmalt 26/11-2018

G. Olsen + O.E.R.

Anm:

SØR-TRØNDELAGE
ELEKTRISITETSVK

Mål:
1/100

Tegnet
Godkjent