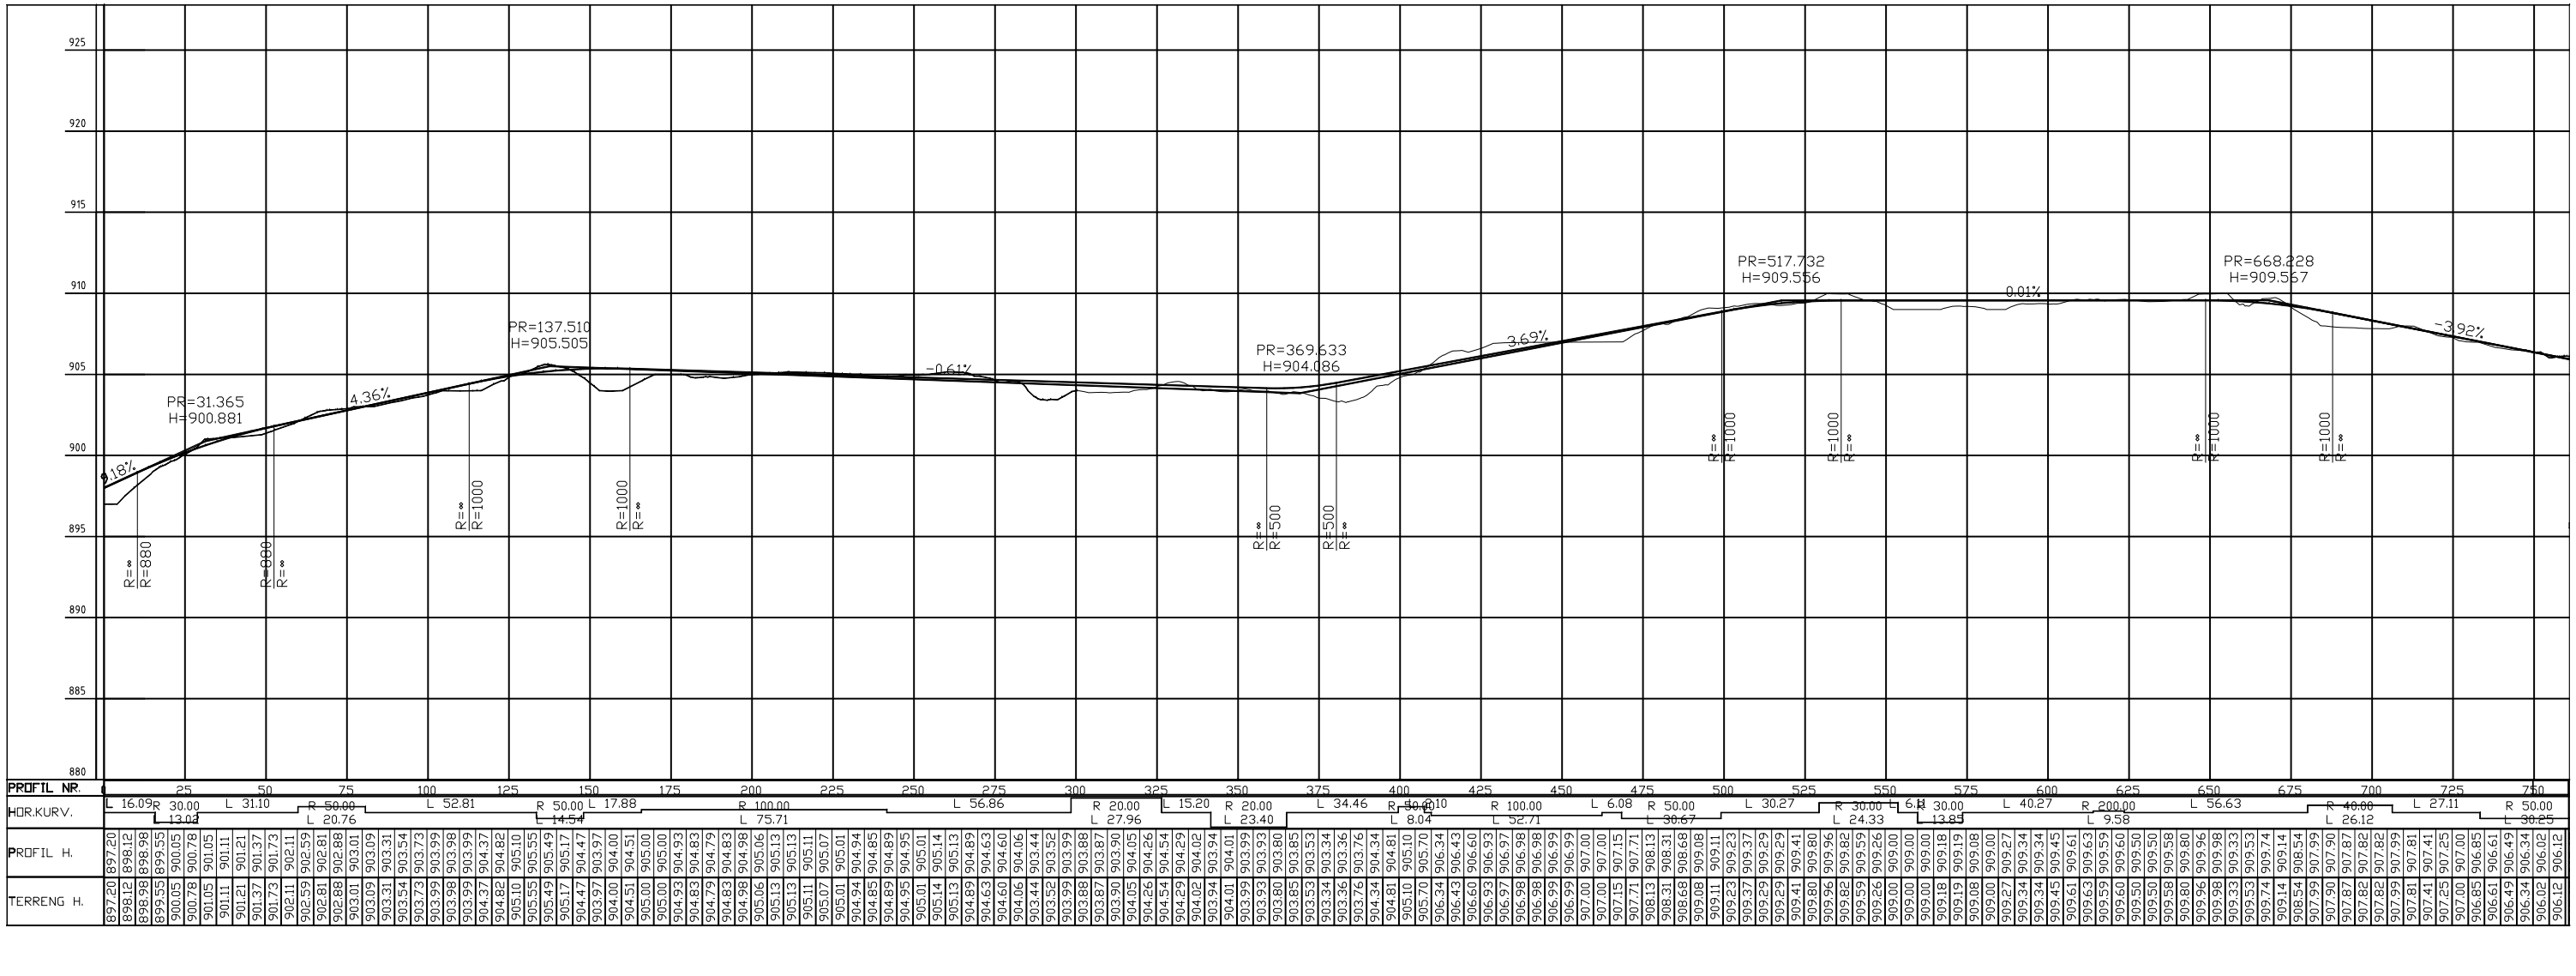
PR=31.365
H=900.881
PR=137.510
H=905.505
PR=369.633
H=904.086
PR=517.732
H=909.556
PR=668.228
H=909.557
4.36%
-0.61%
3.69%
0.01%
-3.92%
PROFIL NR.
HOR.KURV.
PROFIL H.
TERRENG H.

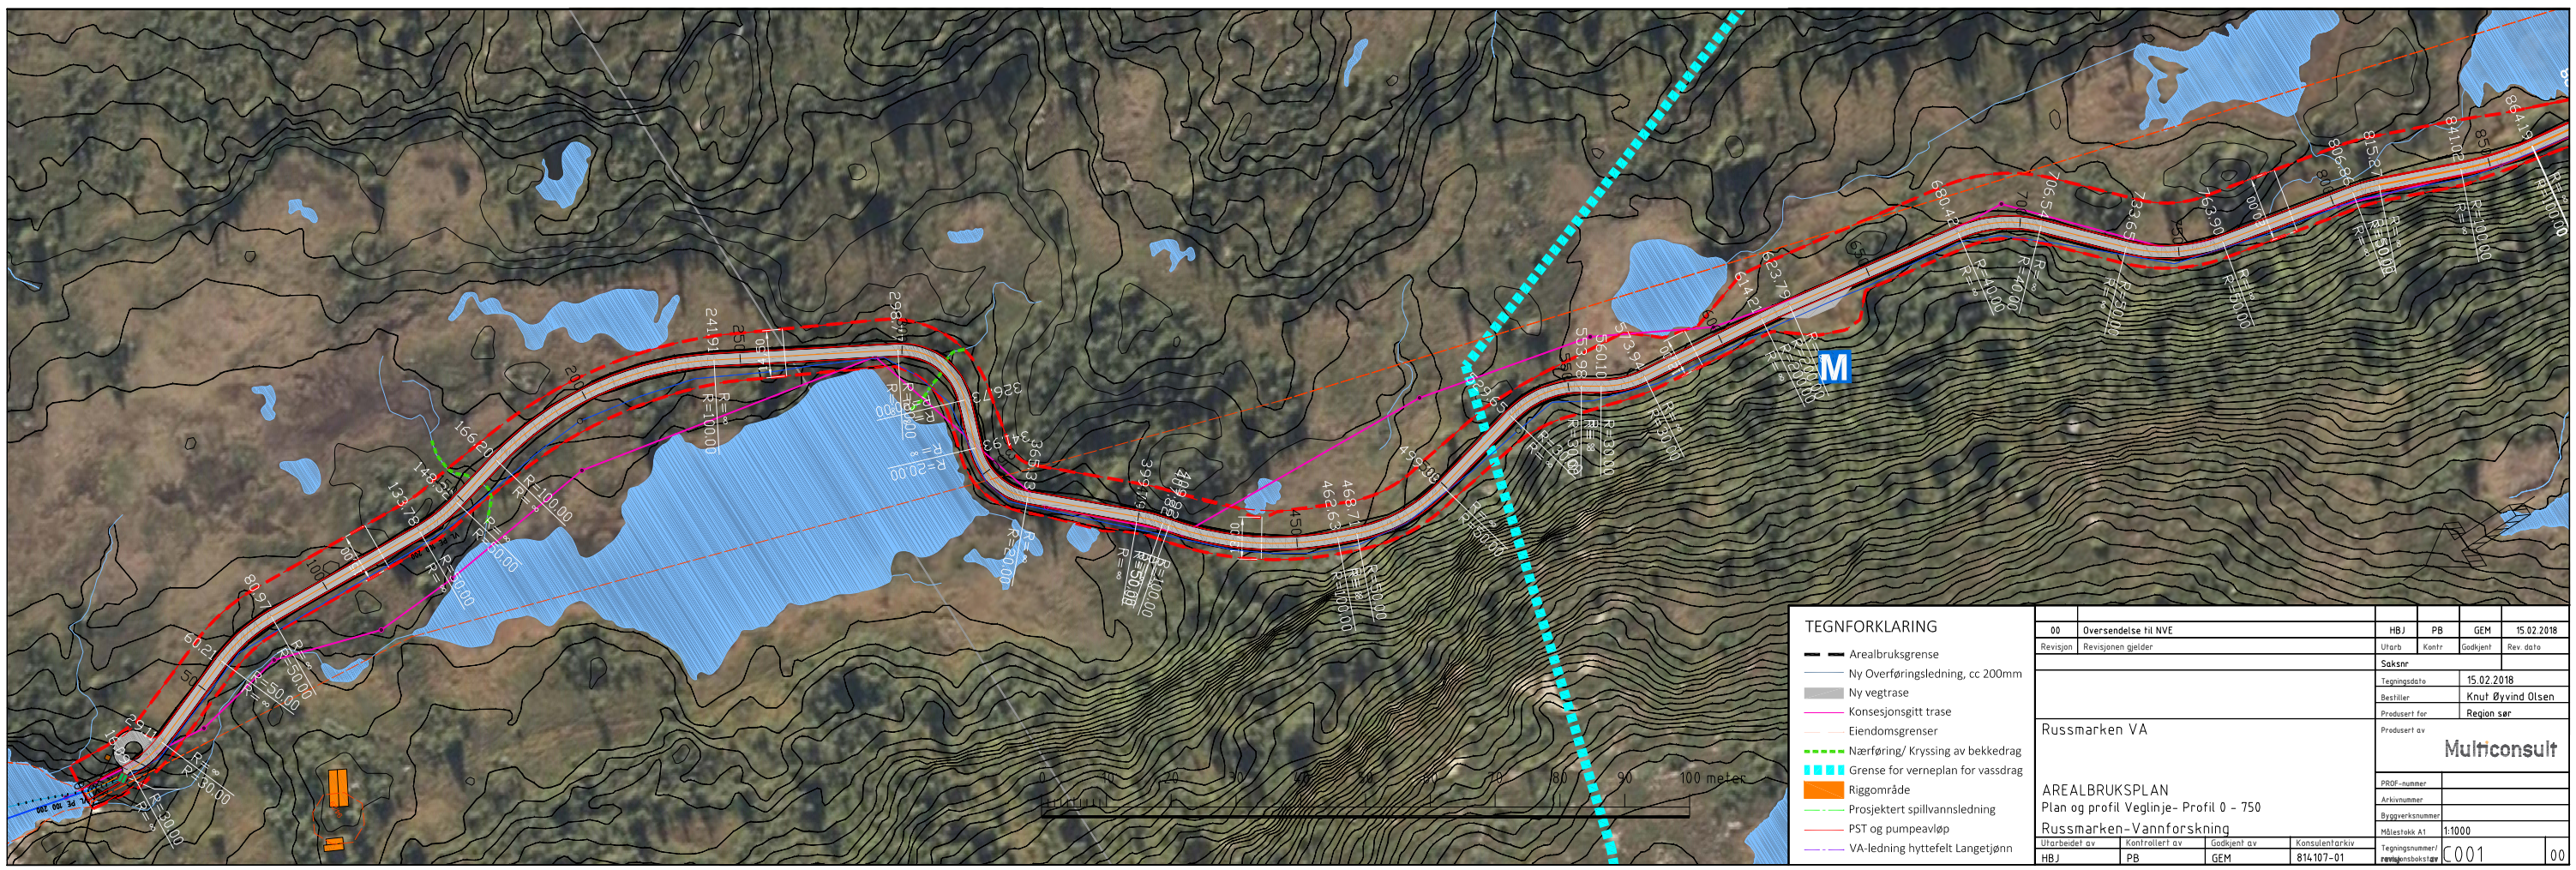
M
0 10 20 30 40 50 60 70 80 90 100 meter
TEGNFORKLARING
Arealbruksgrense
Ny Overføringsledning, cc 200mm
Ny vegtrase
Konsesjonsgitt trase
Eiendomsgrenser
Nærføring/ Kryssing av bekkedrag
Grense for verneplan for vassdrag
Riggområde
Prosjektert spillvannsledning
PST og pumpeavløp
VA-ledning hyttefelt Langetjønn
00 Oversendelse til NVE HBJ PB GEM 15.02.2018
Revisjon Revisjonen gjelder Utarb Kontr Godkjent Rev. dato
Saksnr
Tegningsdato 15.02.2018
Bestiller Knut Øyvind Olsen
Produsert for Region sør
Russmarken VA
Produsert av Multiconsult
AREALBRUKSPLAN
Plan og profil Veglinje- Profil 0 - 750
Russmarken-Vannforskning
PROF-nummer
Arkivnummer
Byggverksnummer
Målestokk A1 1:1000
Utarbeidet av HBJ
Kontrollert av PB
Godkjent av GEM
Konsulentarkiv 814107-01
Tegningsnummer/ revisjonsbokstav C001 00